

1 TWELLO CENTRUM - BESTAAND


De laatste fase van de revitalisatie sluit aan op het bestaande Marktpluin. De resten van het oude raster patroon maken ook hier plaats voor een inrichting die de ruimtelijke context volgt.



Oude foto bibliotheek



Oude foto bibliotheek

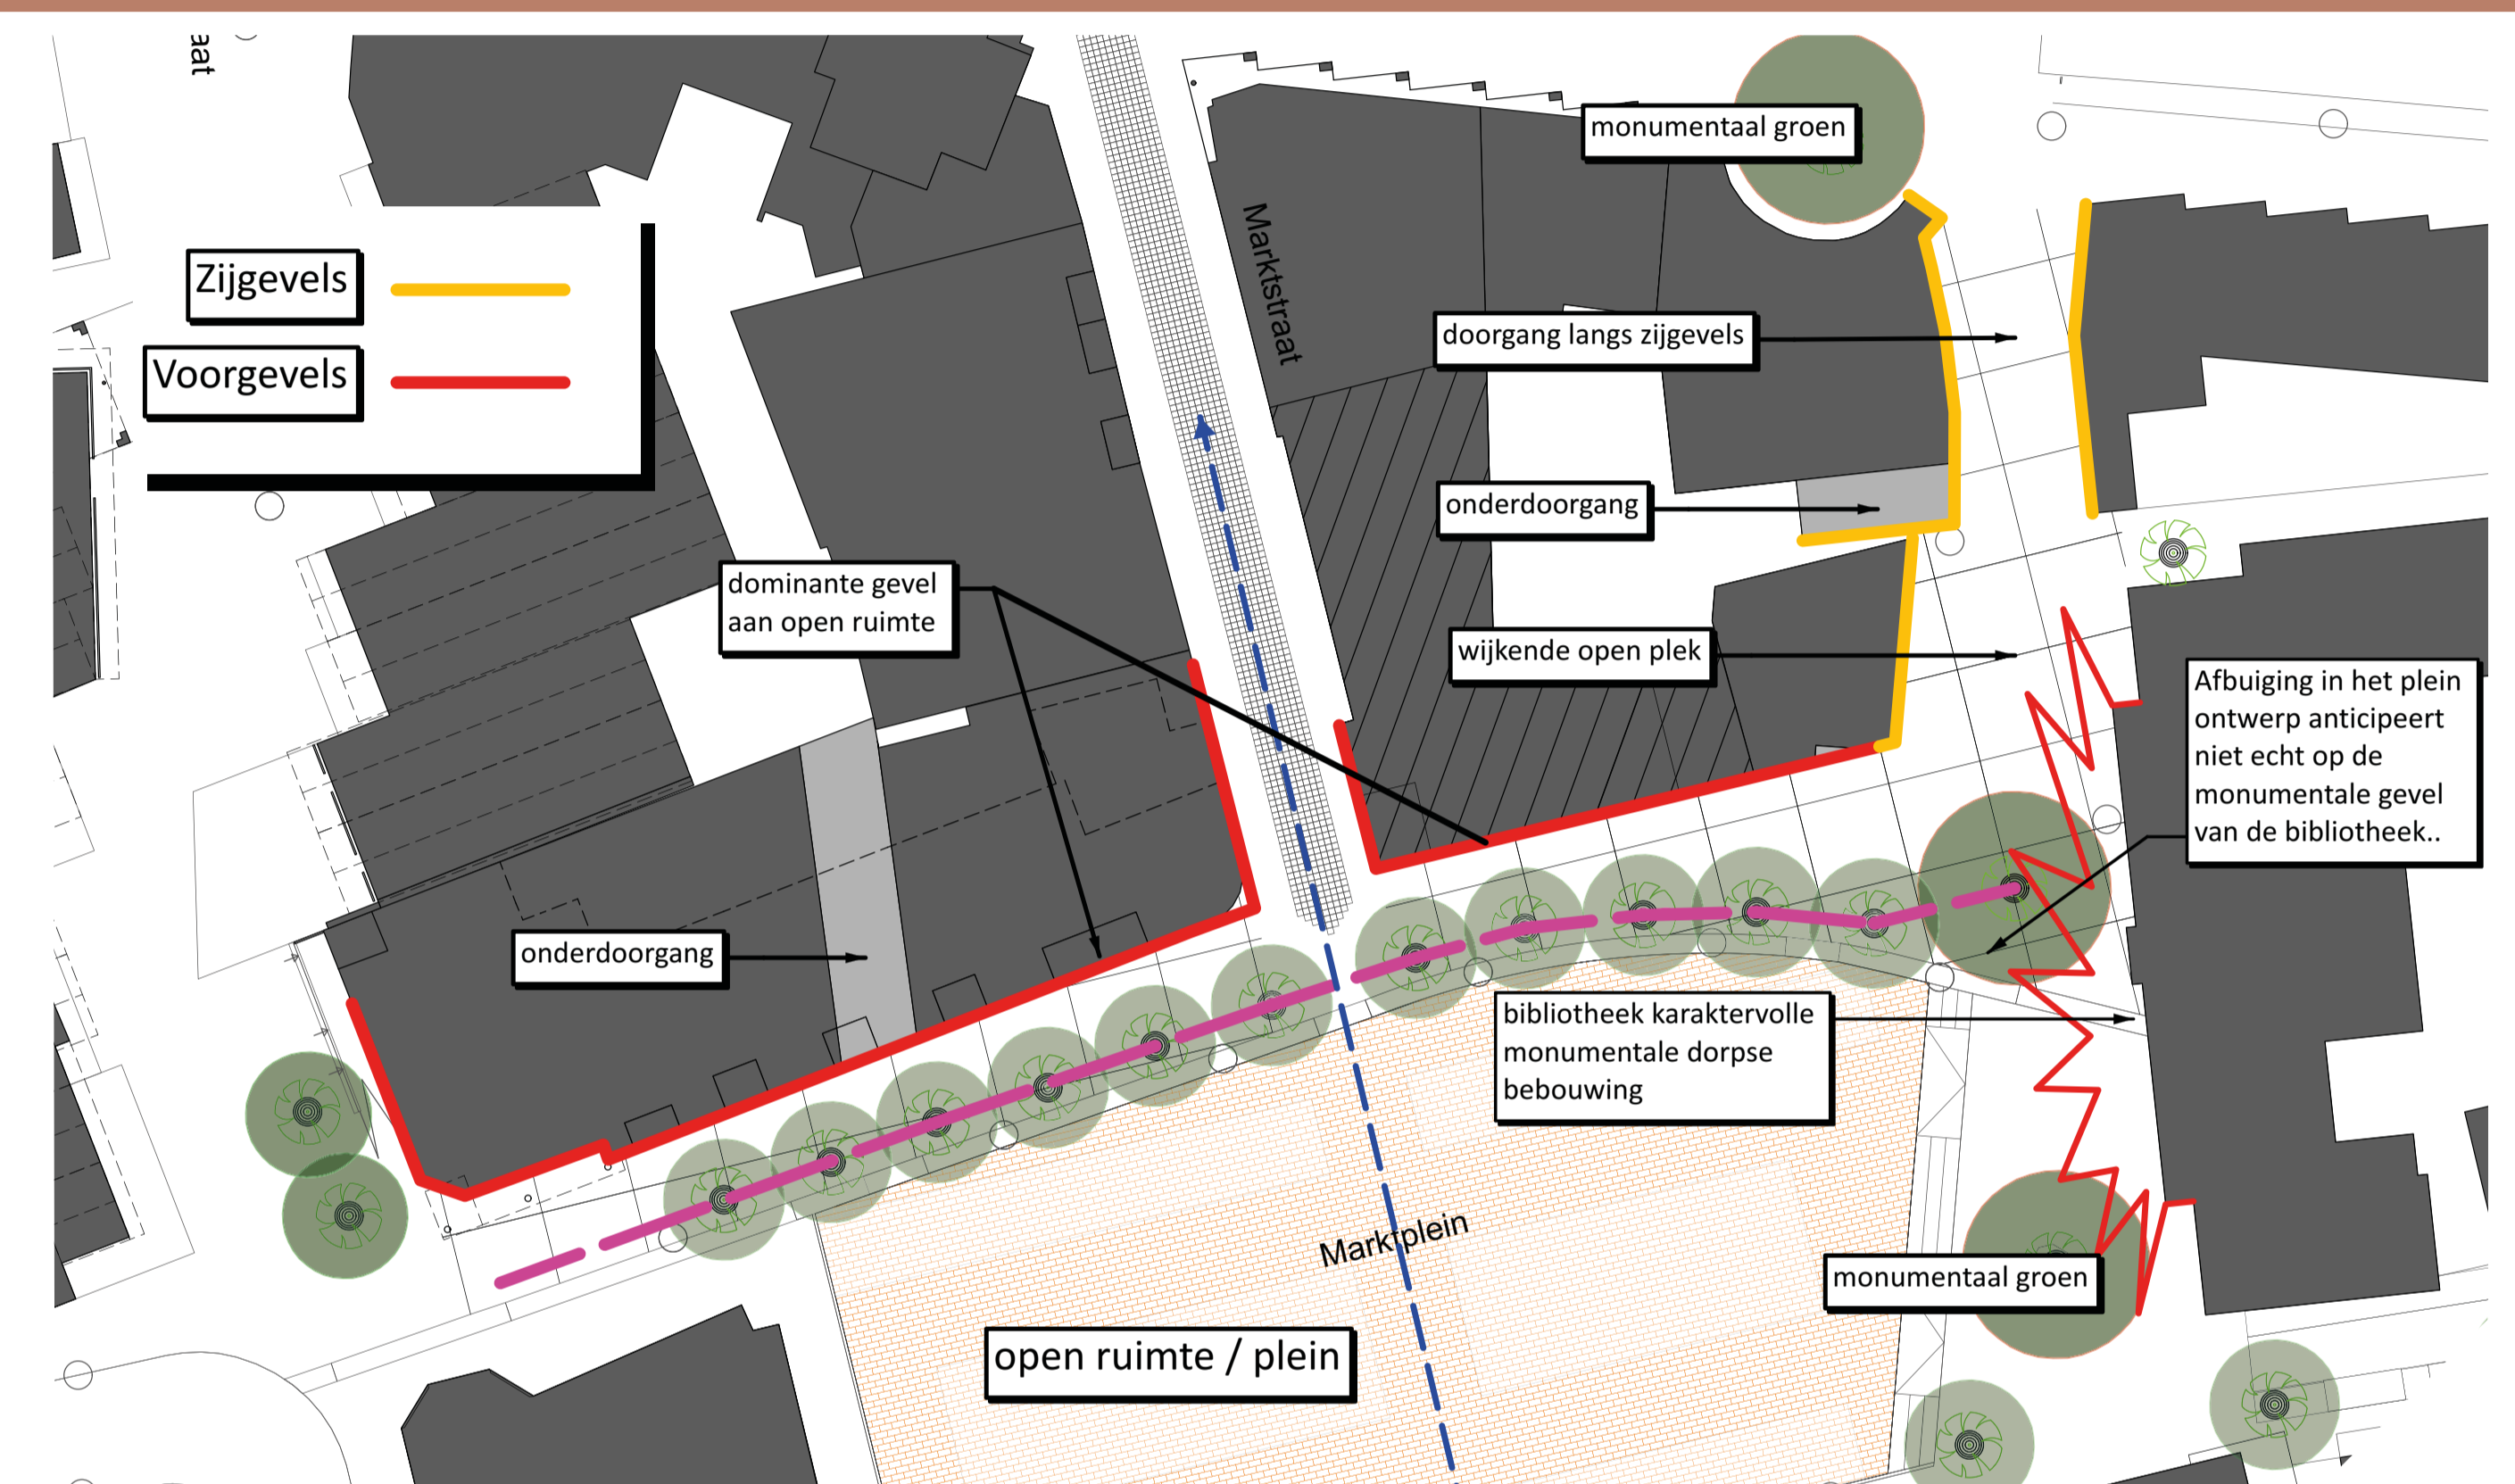

De gele vlek maakt het gebied kenbaar wat in deze laatste fase aangepakt wordt. De aansluiting van het Marktpluin, van Ghentstraat, Marktstraat en Schoolstraat.

De begrenzing van het Marktpluin is vormgegeven als een stevige rand die ruimtelijk boven het maaiveld uit komt en soms vlak ligt met de omliggende bestrating. Deze rand wordt door een lijnvormige repetitie van bomen optimaal versterkt. Deze kwaliteiten blijven behouden.



Aansluiting de Marktstraat op het Marktpluin.



Bestaande situatie vanaf de van Ghentstraat richting het Marktpluin.



Ingang Marktpluin vanaf de Michiel de Ruyterstraat, met zicht op de Marktstraat.



Bestaande situatie Marktstraat.



Passage/ingang marktpluin vanaf de Schoolstraat.











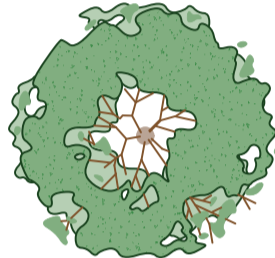


Het Marktpluin kenmerkt zich door de overgang tussen zones. Het plein ligt verdiept en grenst aan een lage massieve band die de twee zones splitst.

2

ONTWERP MARKTPLEIN

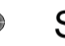RENVOOI INRICHTING

-  Bomen
-  Parkeerplaats auto's (in shared space)
-  Blokhagen
-  Perken
-  Fietsenbeugels
-  Openbare straatverlichting
-  Bloembak in corten staal
-  Straatmeubilair 'poefje'
-  Straatmeubilair bank
-  Straatmeubilair afvalbak
-  Suggestie terras (buiten opdracht)




3 TOELICHTING OP HET ONTWERP

- 1 Middels een donkere lijn in de bestrating wordt de ruimte vanaf de Schoolstraat visueel in tweeën gedeeld. Deze lijn ligt parallel aan de schuine lijn van het Marktplaatsplein voor de oude bibliotheek en verbindt de bestaande solitaire boom met de ruimte.
- 2 Het begin van de lijn langs het Marktplaatsplein wordt versterkt door langwerpige hagen langs het terras van "Koffie Cafe Thuis". Daarmee wordt het gebruik van deze open ruimte geordend. De haag aan het begin van de straat werkt verkeersremmend.
- 3 Inrichting van het straatmeubilair, zoals in de rest van Twello Centrum is toegepast, wordt doorgezet in dit plan. Er komen ronde plantenbakken, waarvan één met zitrand dicht bij de solitaire boom komt te staan.
- 4 Ook de inrichting van het straatmeubilair, zoals fietsen-nietjes, prullenbakken en verlichting die in de rest van Twello Centrum zijn toegepast, worden gebruikt in dit plan.


1




2

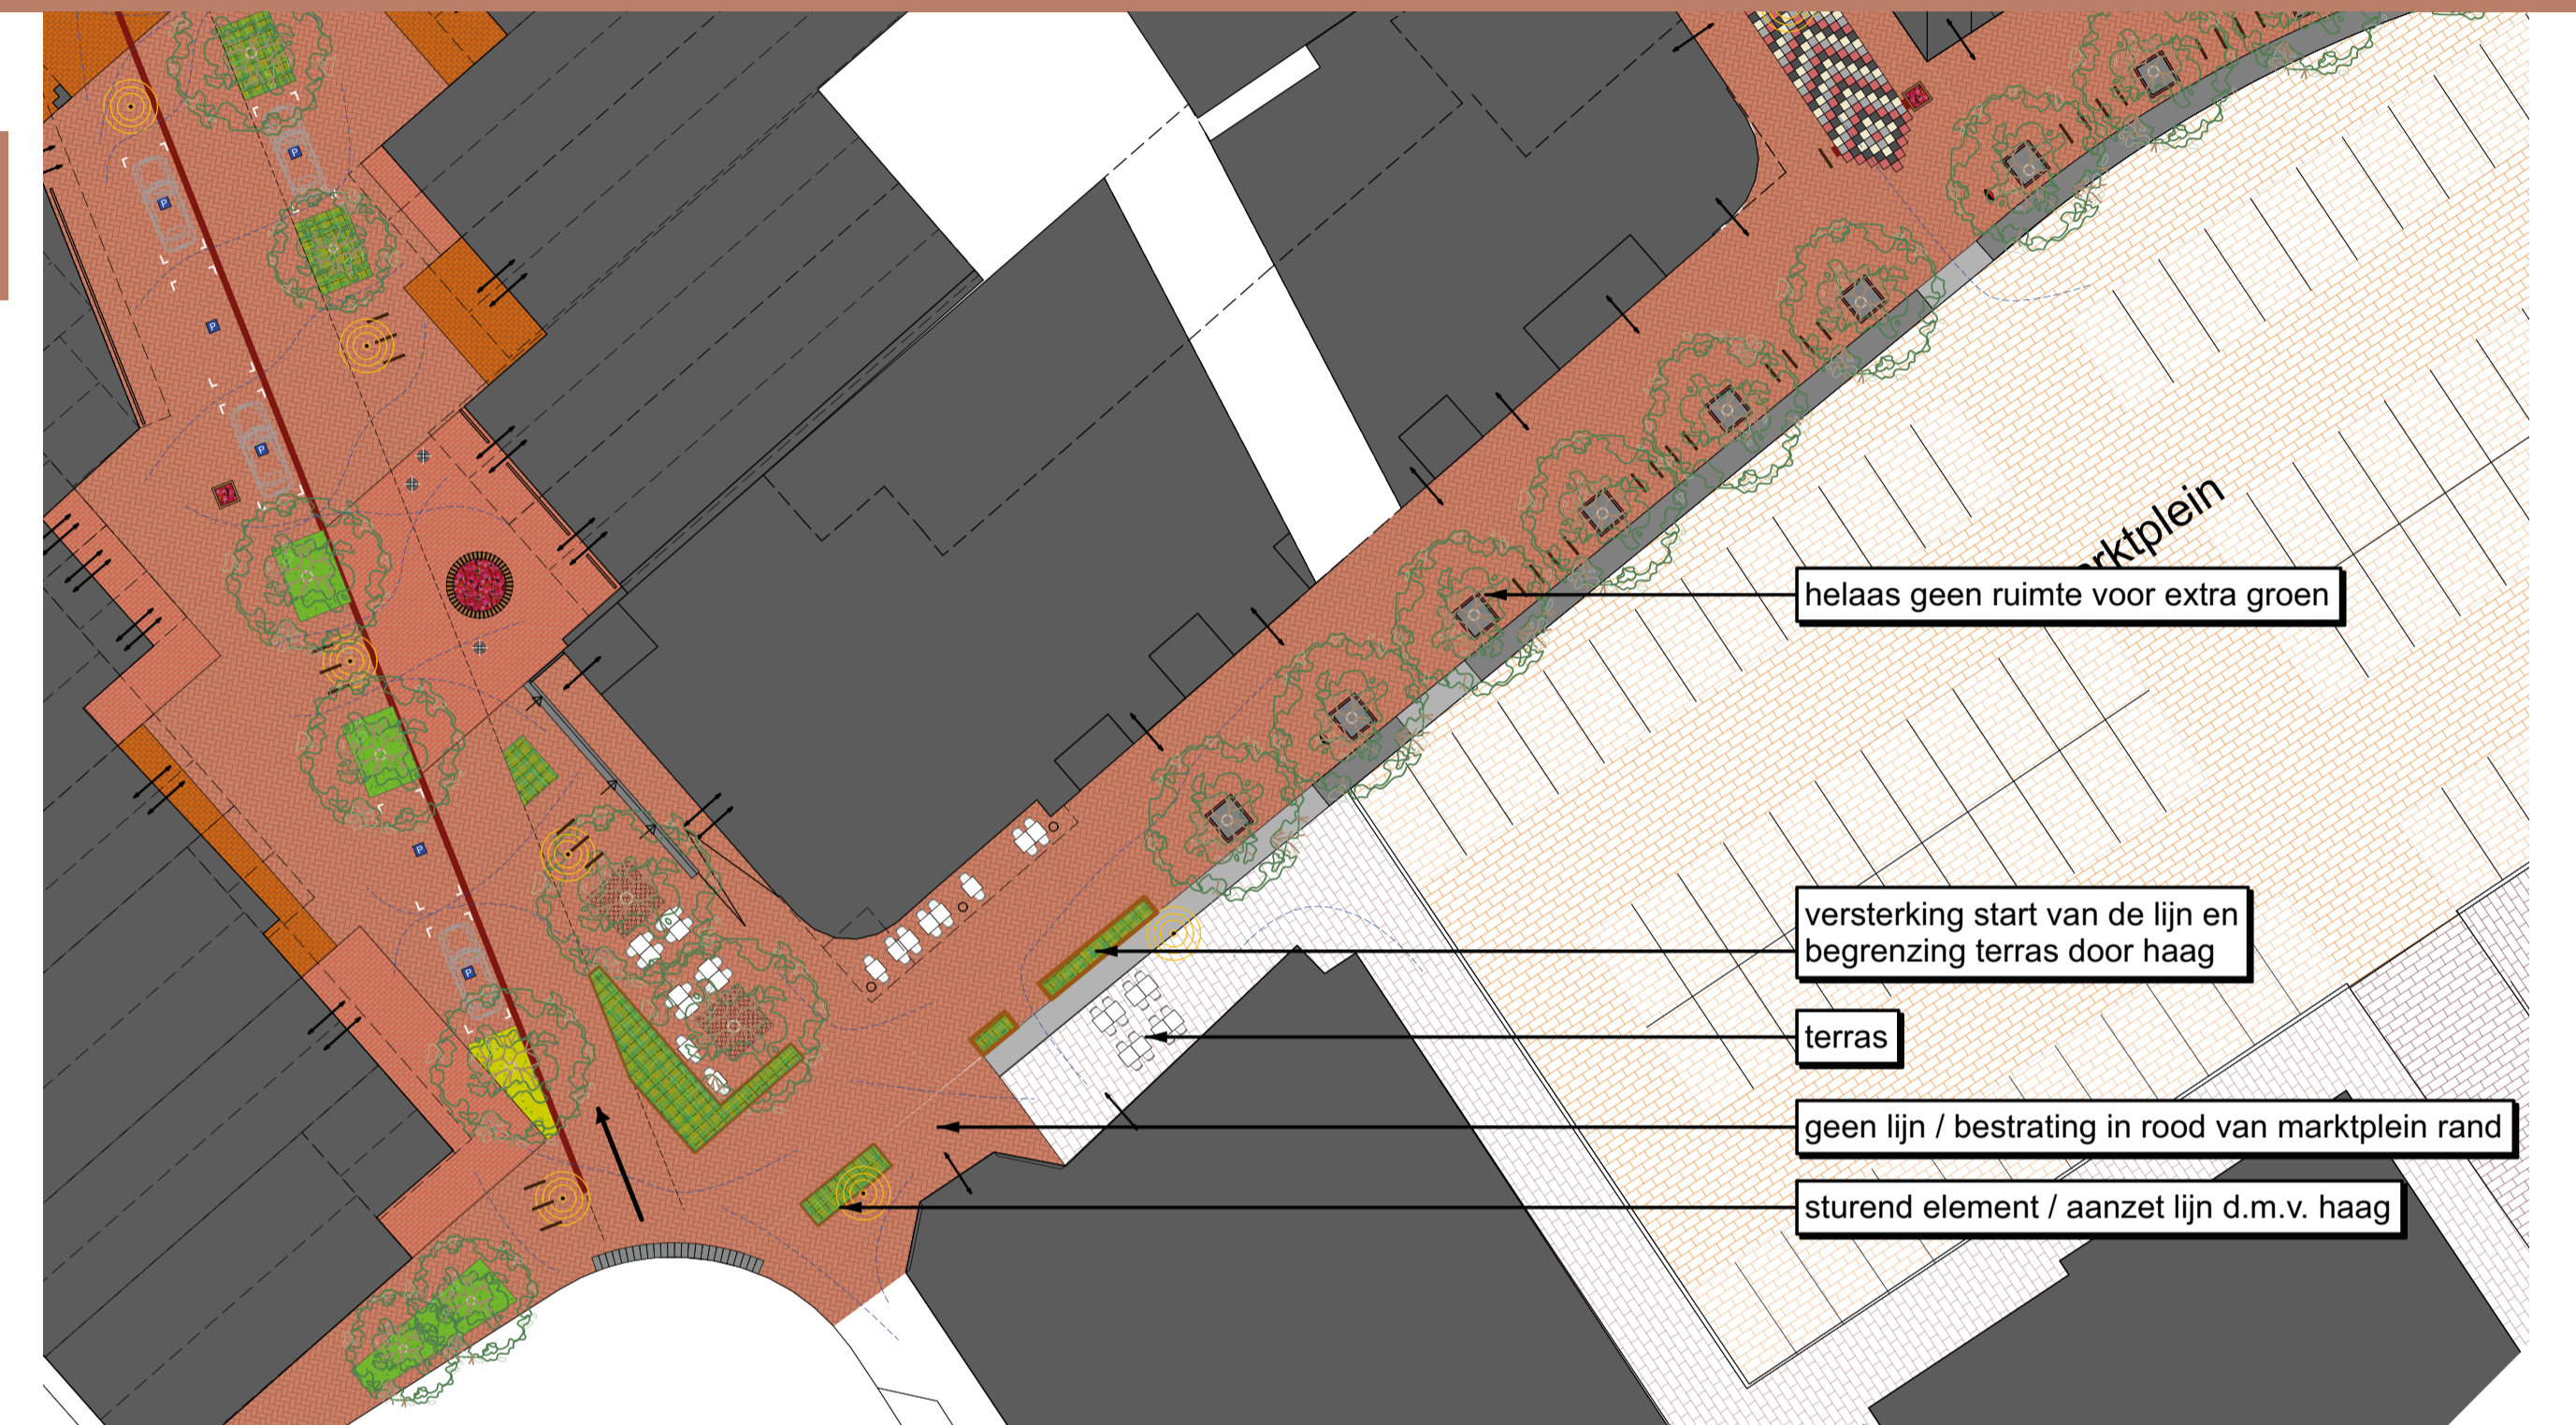

3

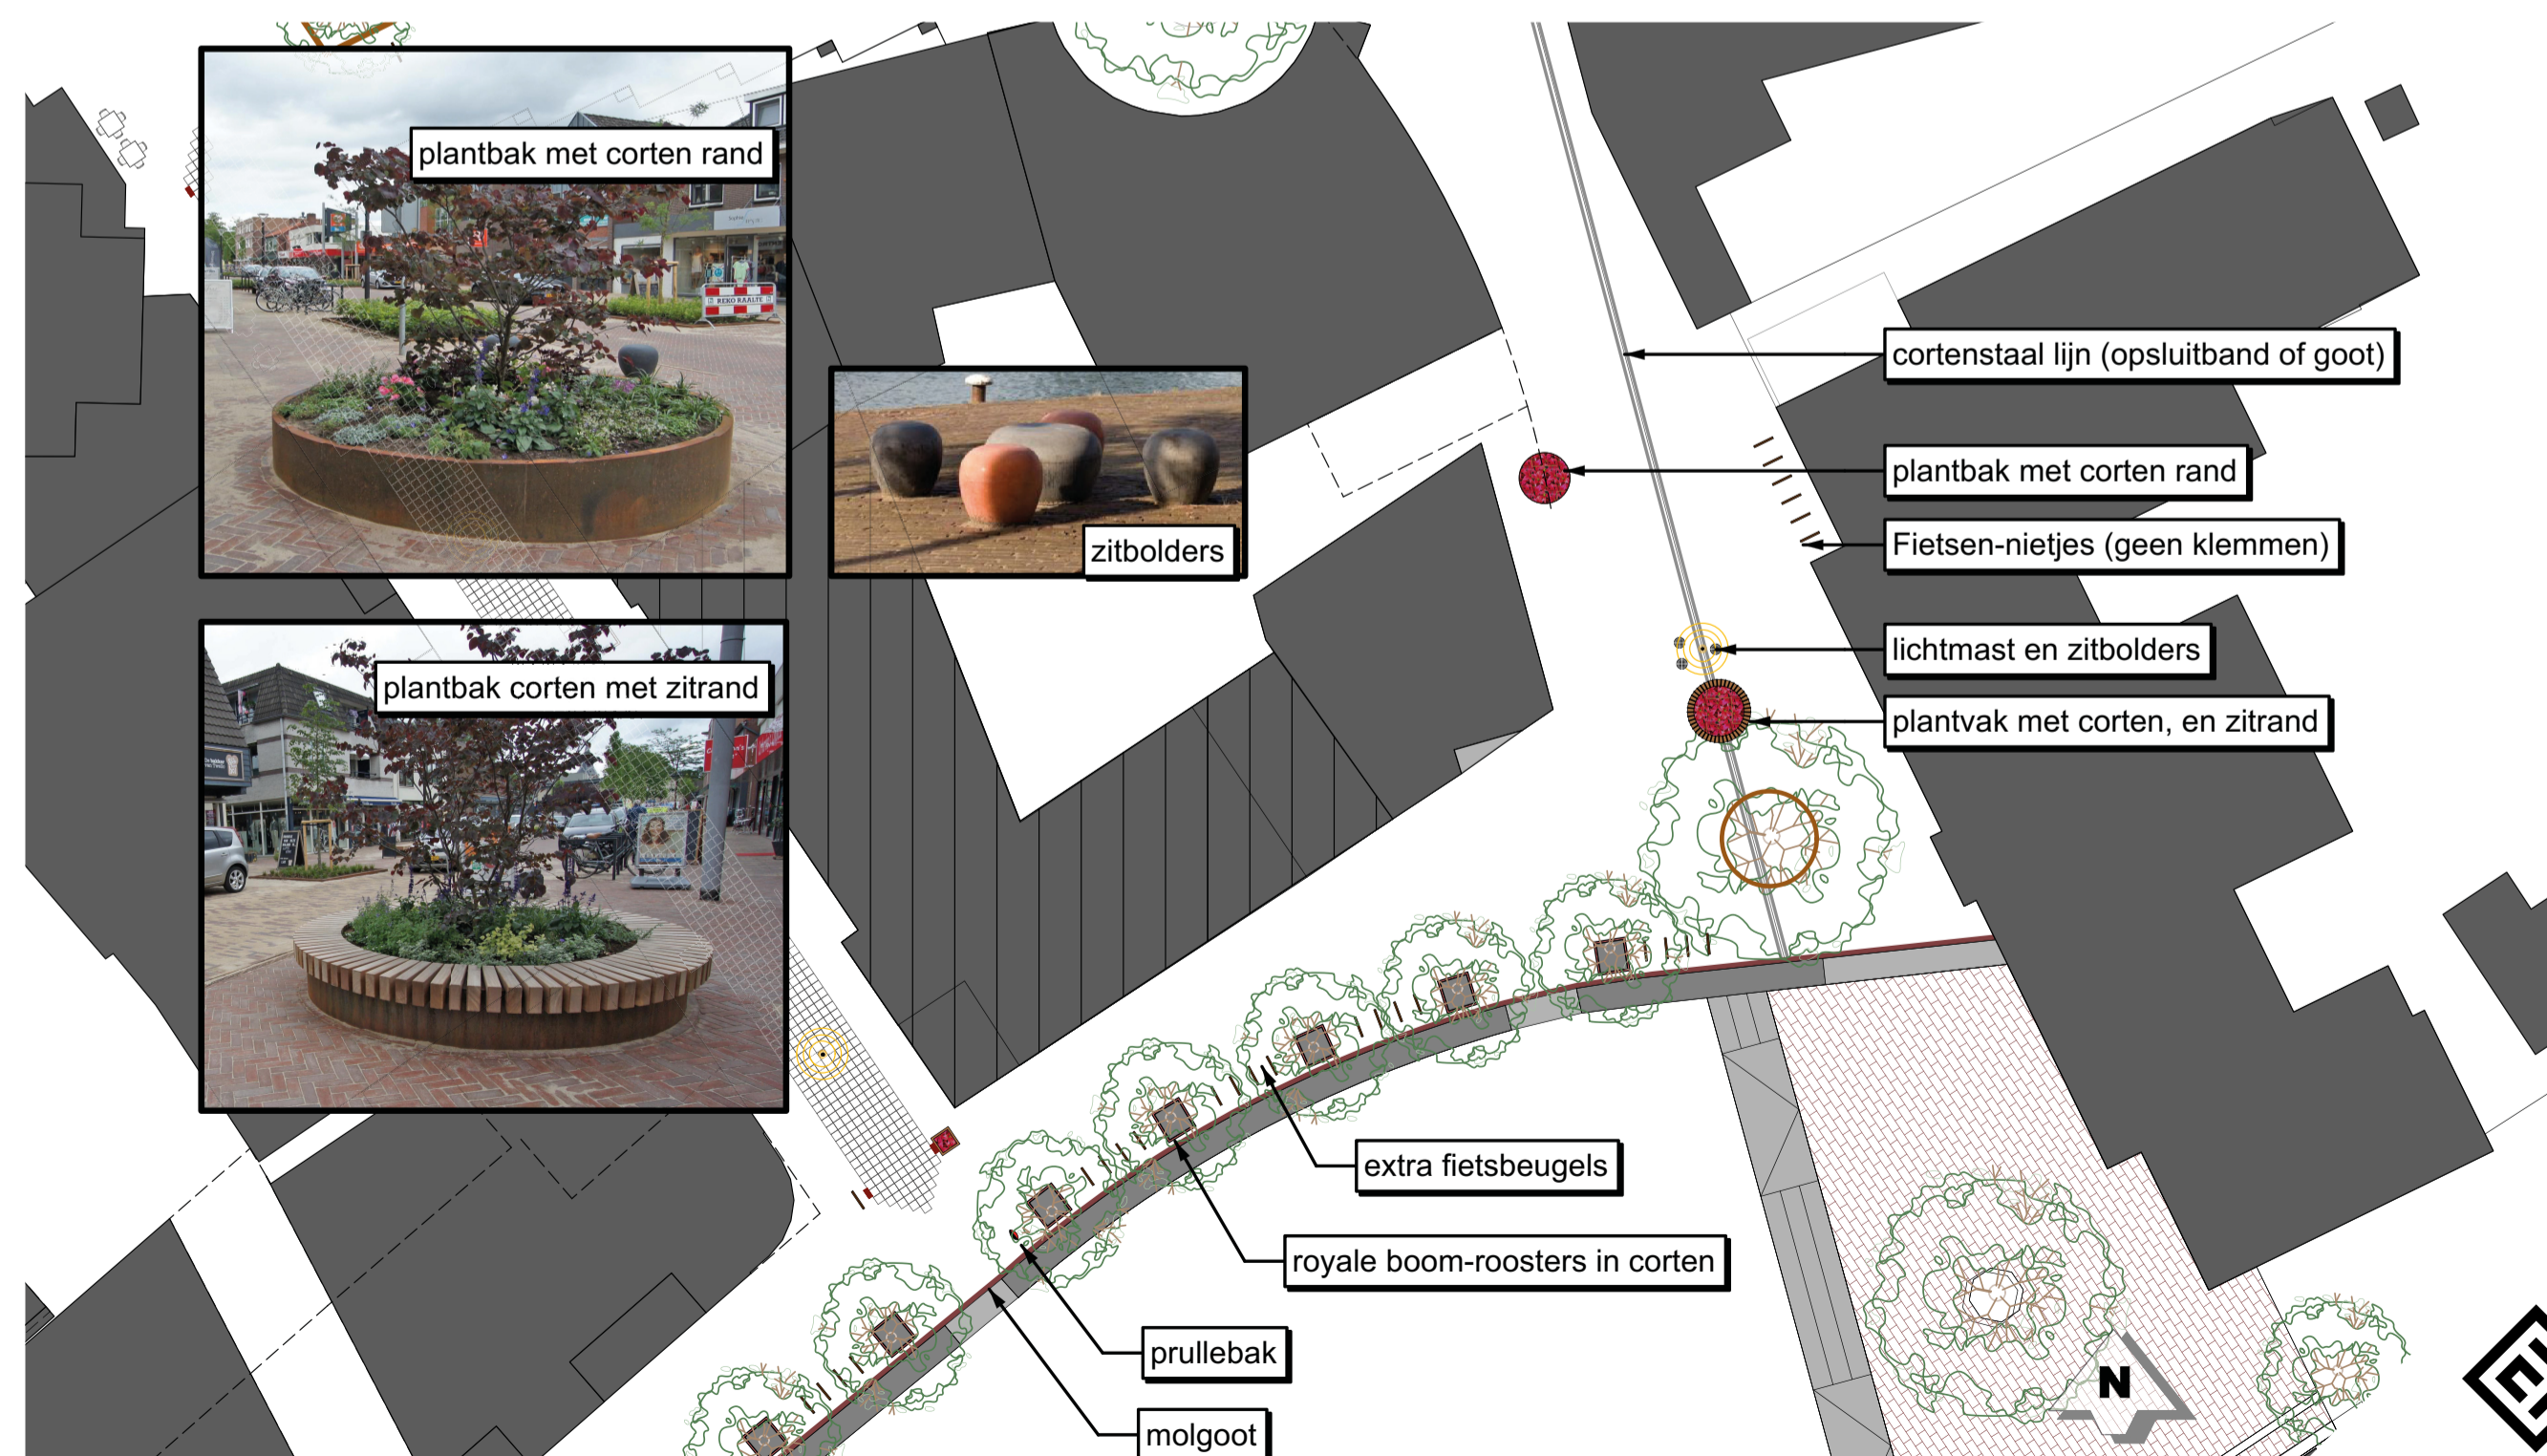

4

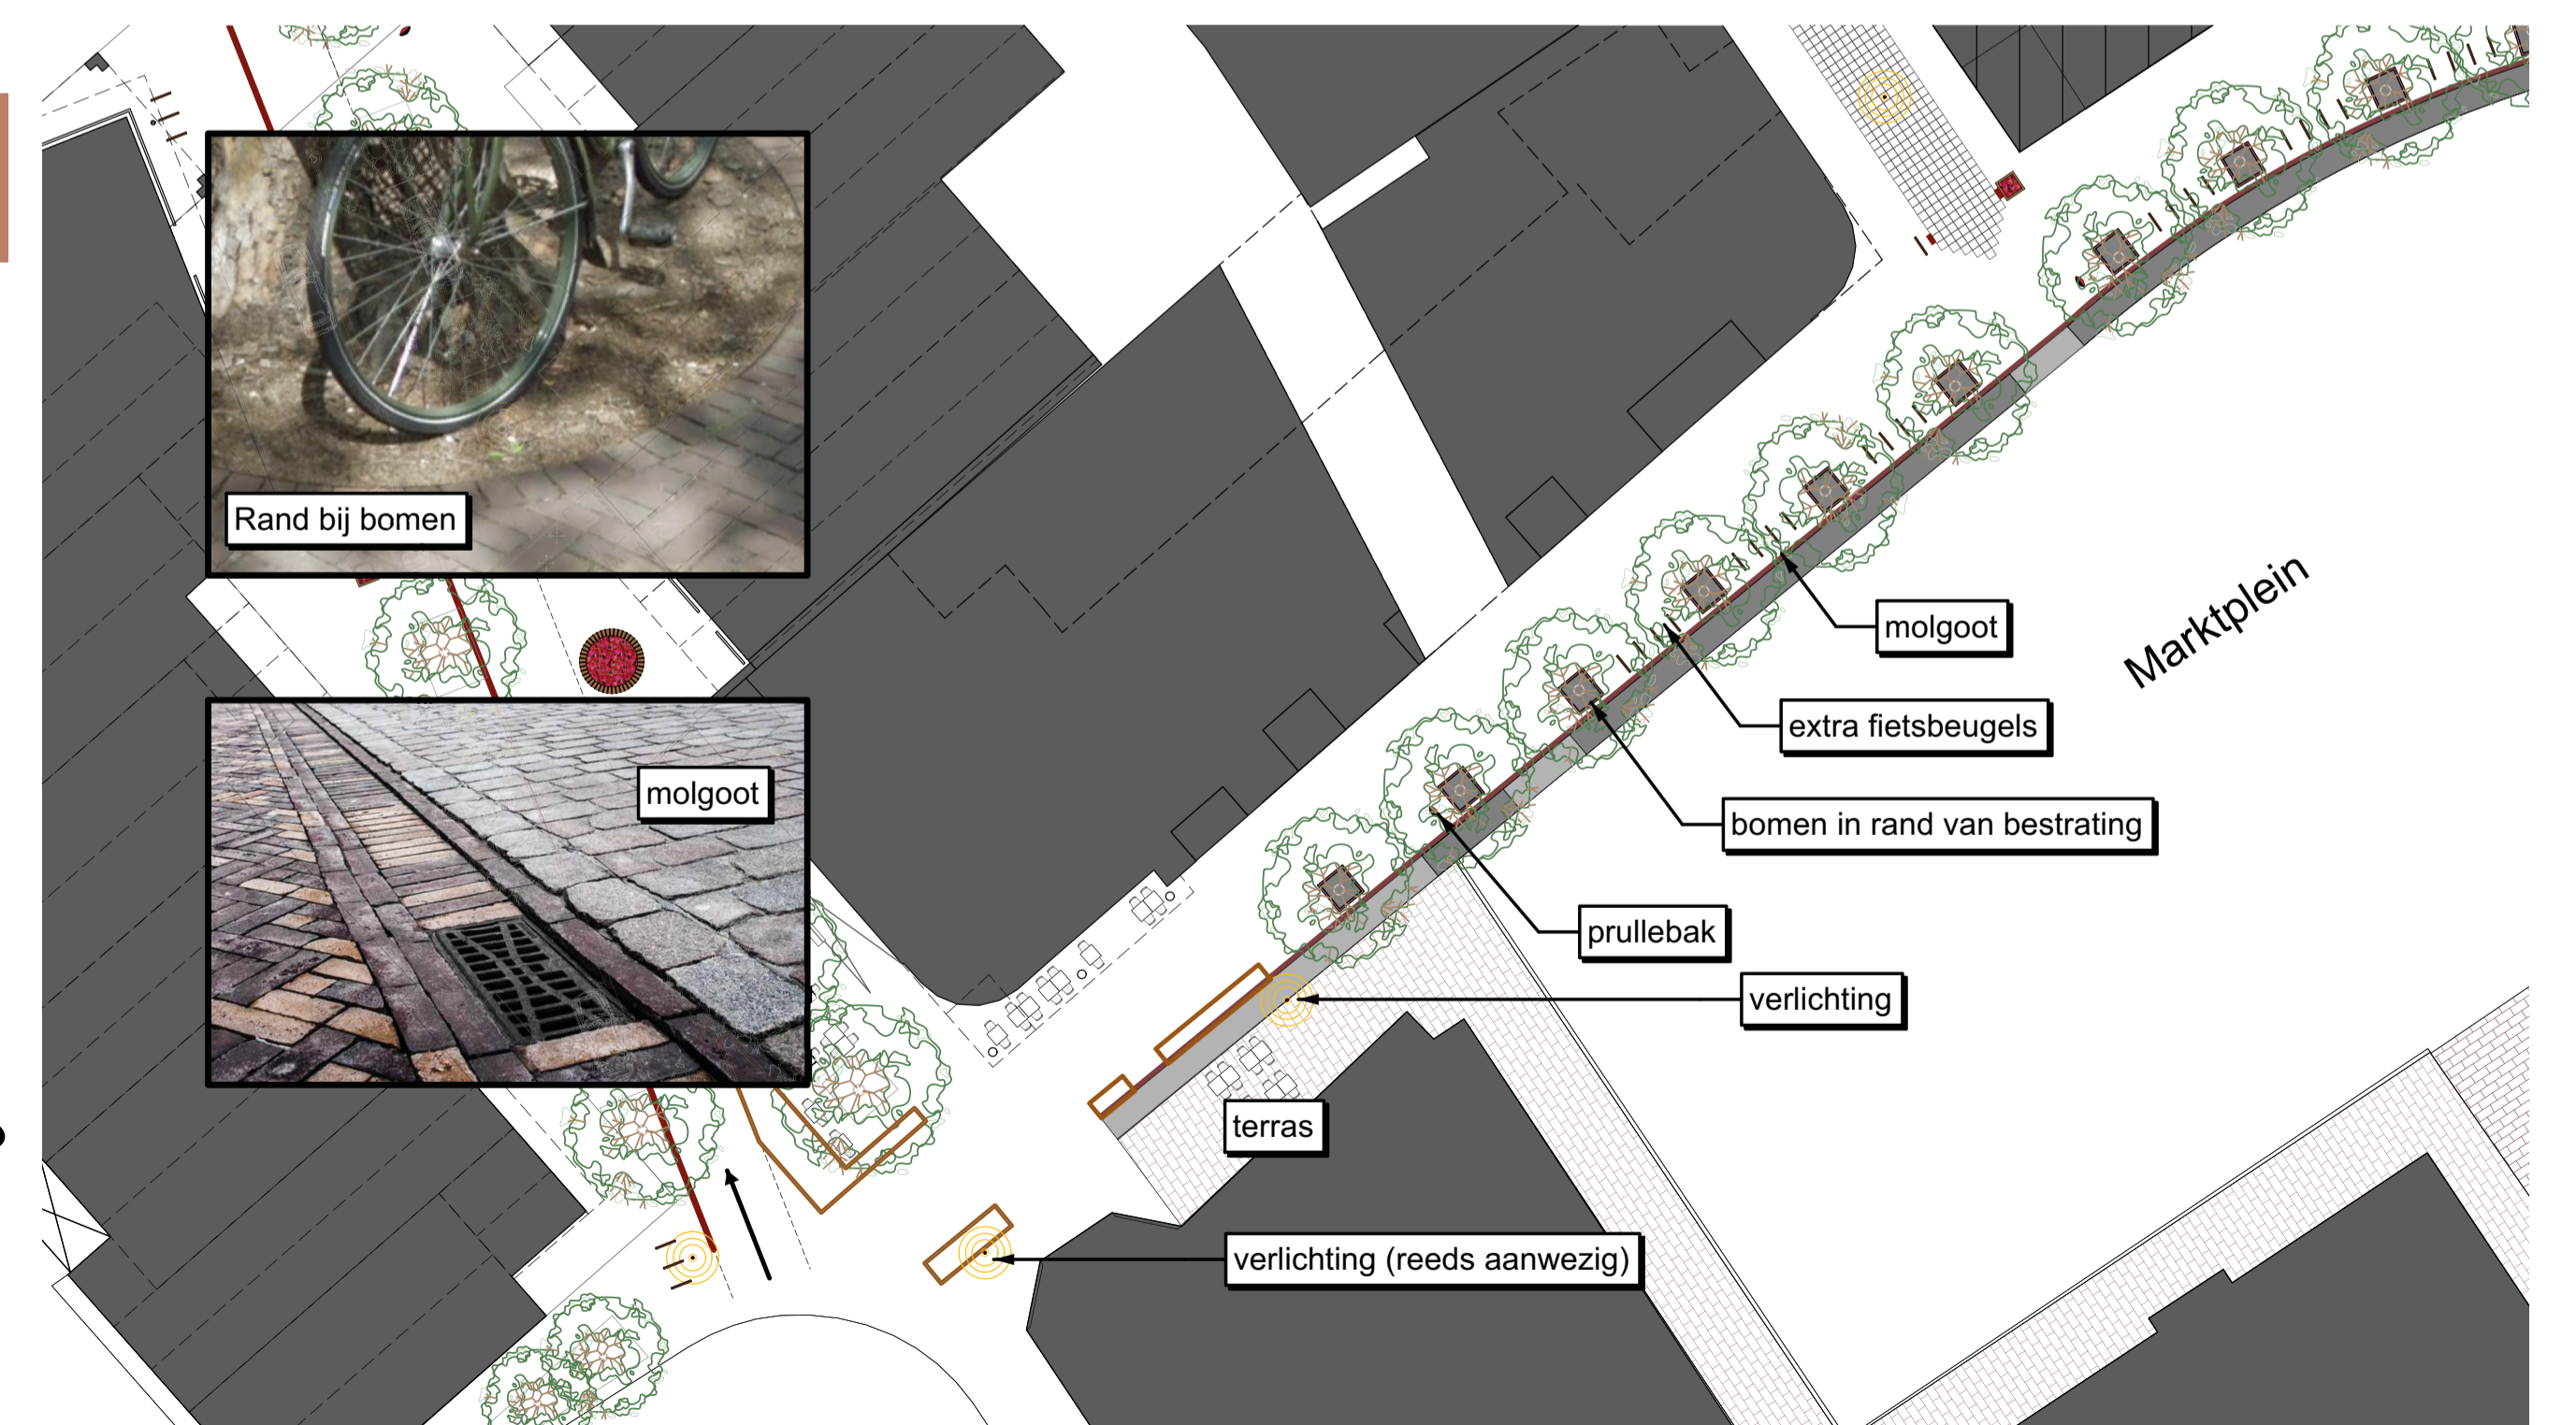

4 IMPRESSIES VAN HET ONTWERP

