


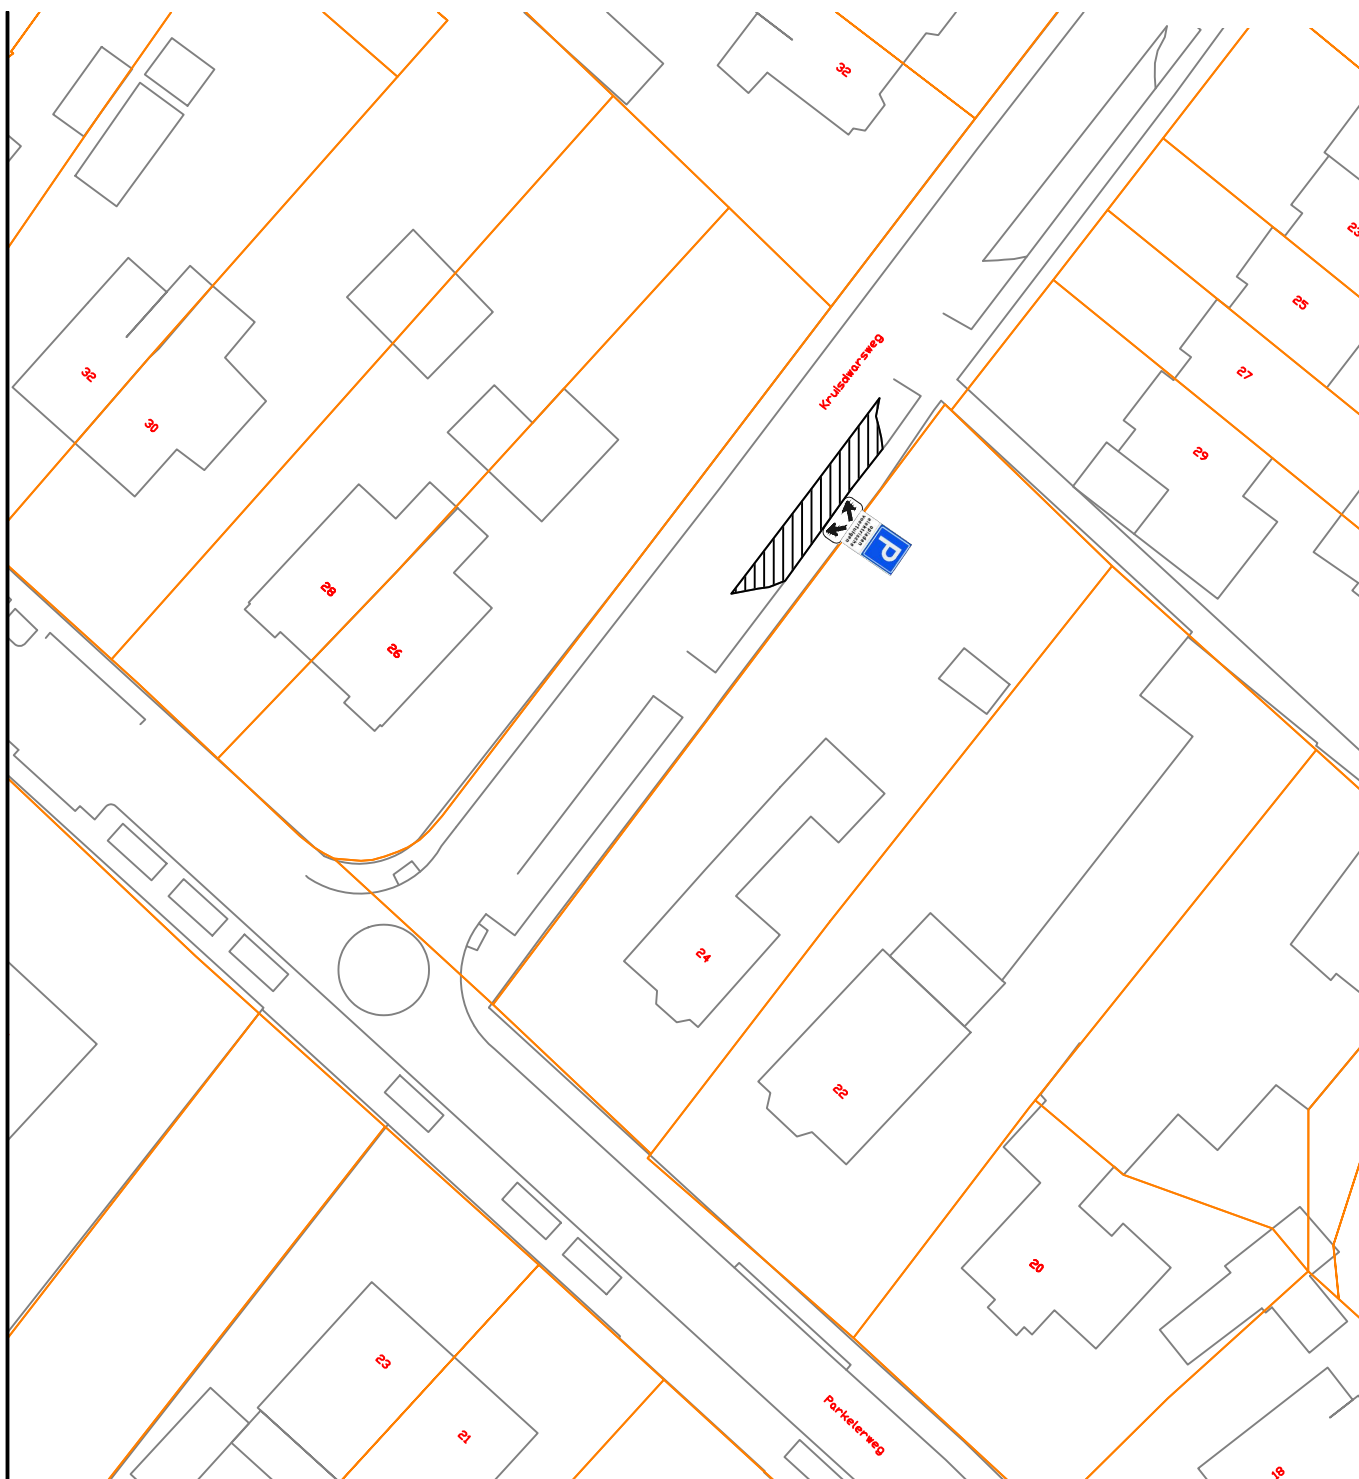

VERKLARING



LOCATIE LAADPAAL




LOCATIE PARKEERPLAATS



LAADPALEN GEMEENTE VOORST LOCATIE: KRUISDWARSWEG TWELLO

H.W. Iordensweg 17
7391 KA Twello
T (0571) 279 911
F (0571) 274 385
www.voorst.nl

get. : Joep Baas	dd: 04-03-2019	gez:	bestek nr:	Vakgroep: G & I	
wijz. 1:	dd:	gez:	werk nr:	blad nr: van	
wijz. 2:	dd:	gez:	formaat:	schal: 1:500	
wijz. 3:	dd:	gez:	A4	GV19-0101	

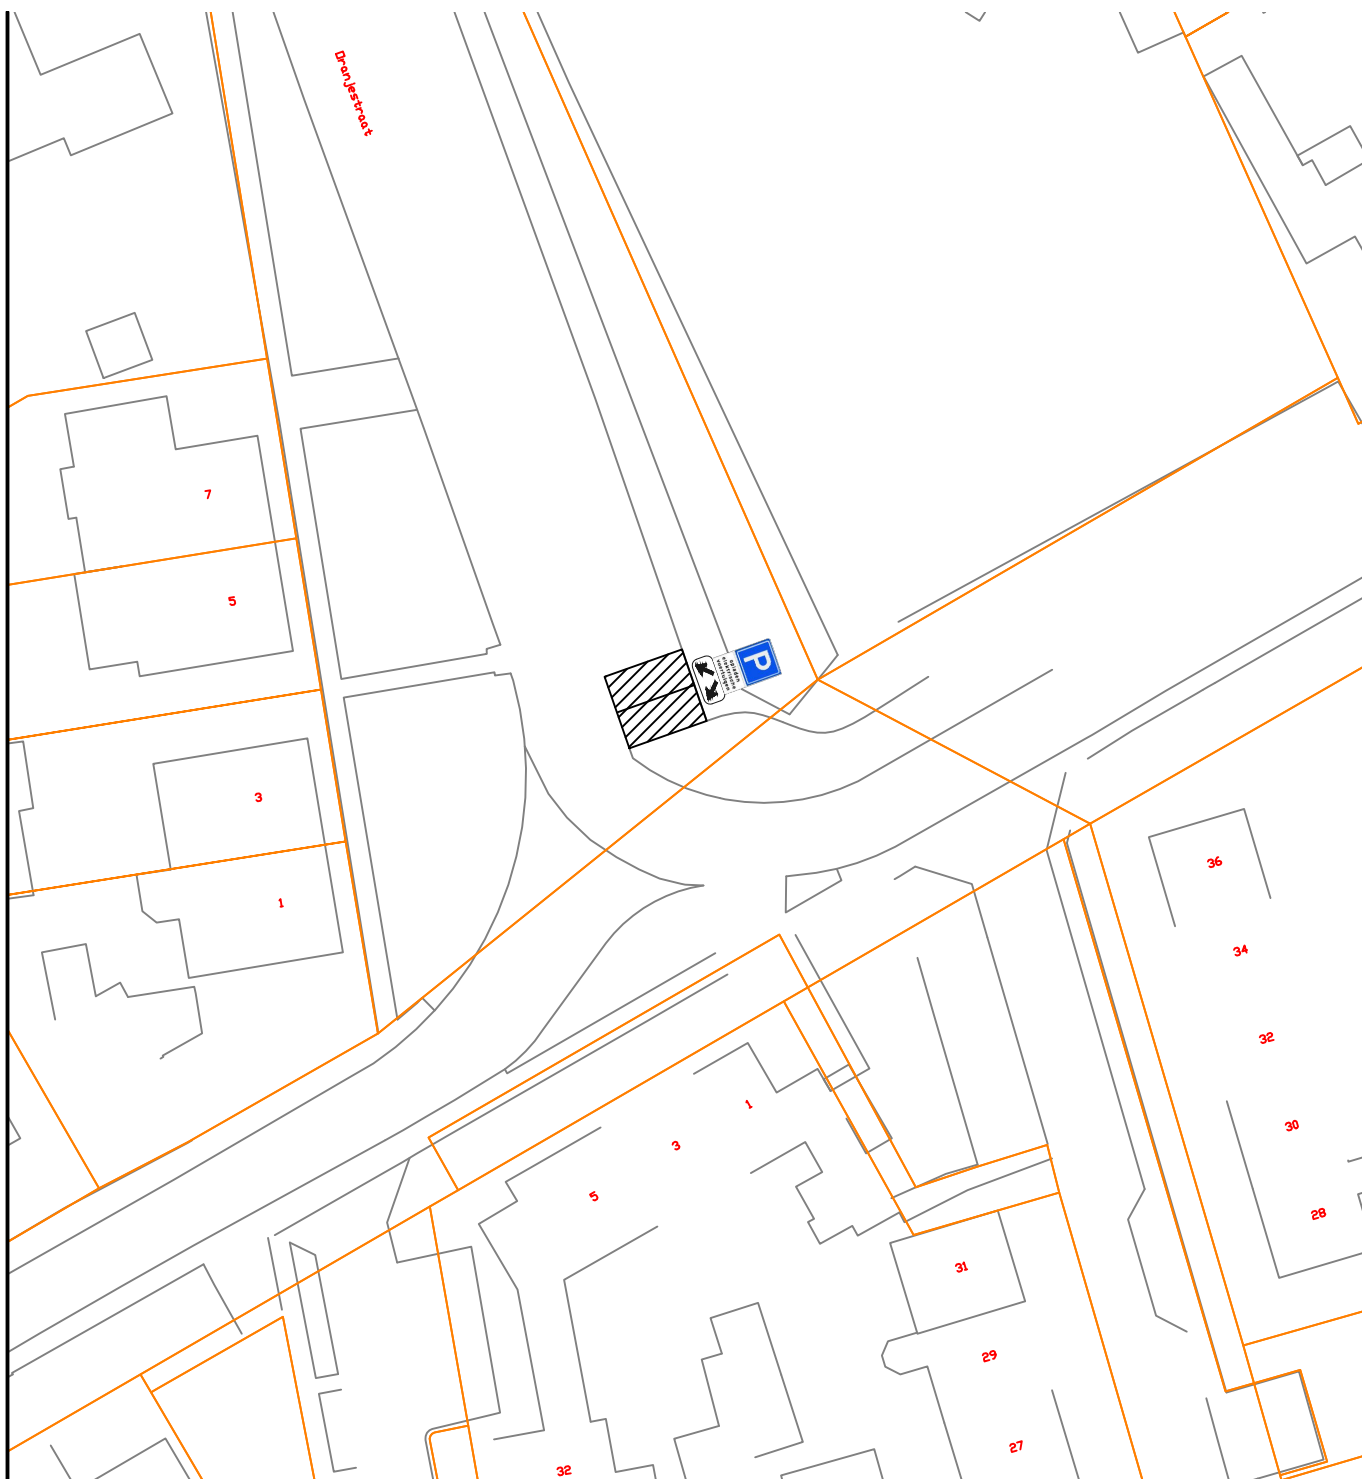

VERKLARING



LOCATIE LAADPAAL




LOCATIE PARKEERPLAATS



LAADPALEN GEMEENTE VOORST LOCATIE: ORANJESTRAAT TWELLO

H.W. Iordensweg 17
7391 KA Twello
T (0571) 279 911
F (0571) 274 385
www.voorst.nl

get. : Joep Baas	dd: 04-03-2019	gez:	bestek nr:	Vakgroep: G & I	
wijz. 1:	dd:	gez:	werk nr:	blad nr: van	
wijz. 2:	dd:	gez:	formaat:	schaal:	
wijz. 3:	dd:	gez:	A4	1:500	
GV19-0102					

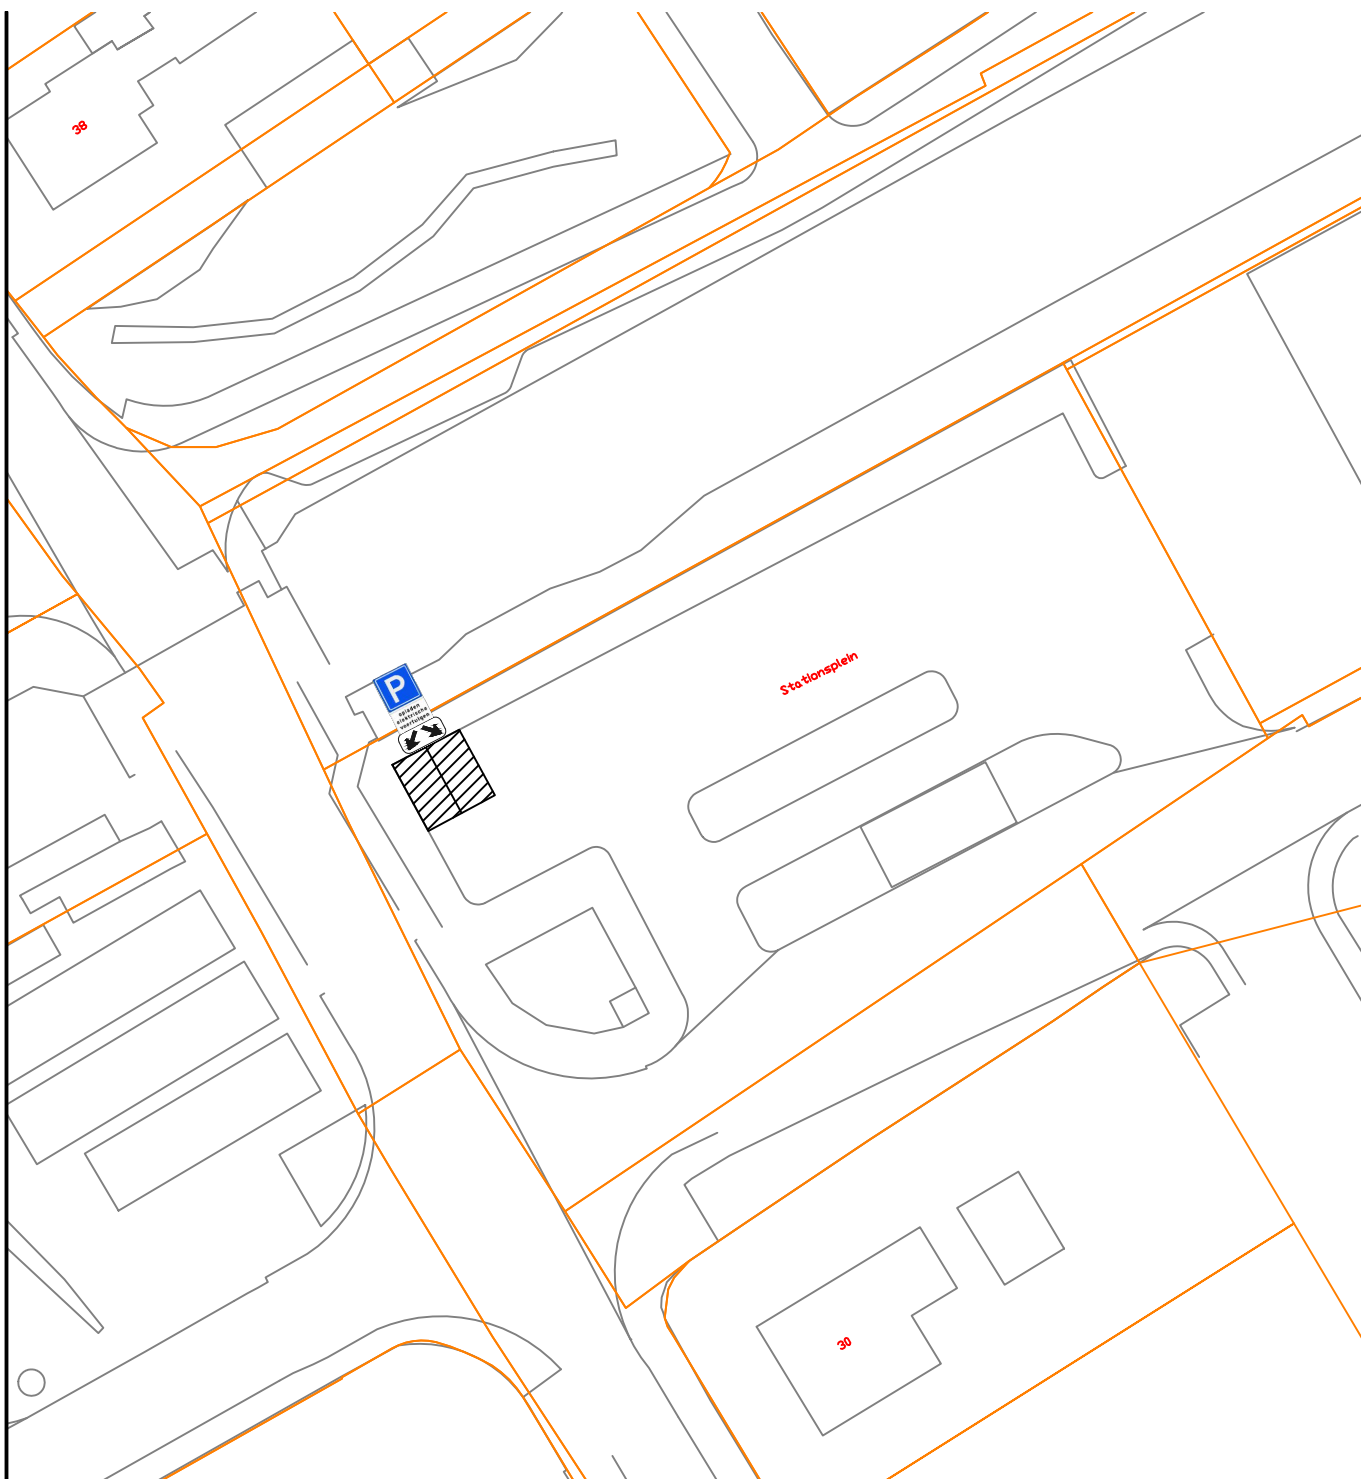

VERKLARING



LOCATIE LAADPAAL



LOCATIE PARKEERPLAATS




LAADPALEN GEMEENTE VOORST LOCATIE: STATIONSPLEIN TWELLO

H.W. Iordensweg 17
7391 KA Twello
T (0571) 279 911
F (0571) 274 385
www.voorst.nl

get. : Joep Baas	dd: 04-03-2019	gez:	bestek nr:	Vakgroep: G & I
wijz. 1:	dd:	gez:	werk nr:	blad nr: van
wijz. 2:	dd:	gez:	formaat:	tek. nr:
wijz. 3:	dd:	gez:	A4	1:500
				GV19-0103



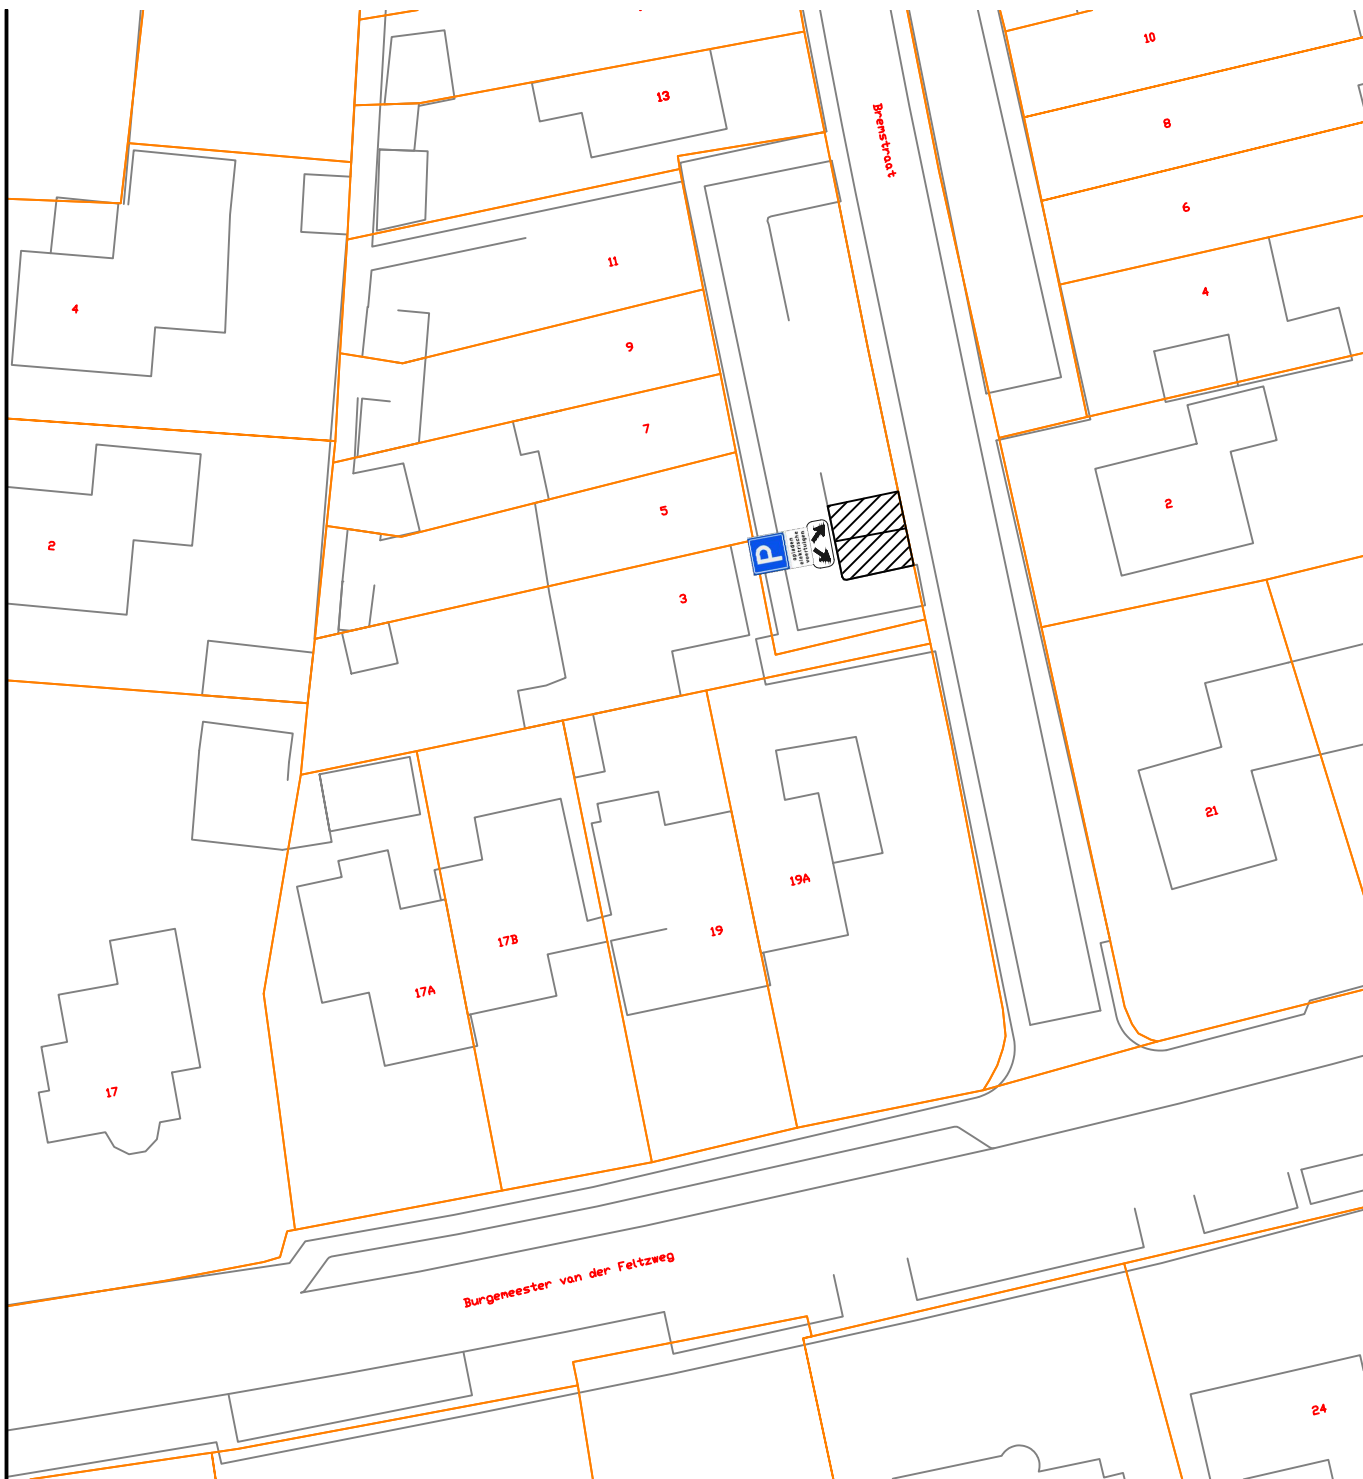

VERKLARING



LOCATIE LAADPAAL



LOCATIE PARKEERPLAATS




LAADPALEN GEMEENTE VOORST LOCATIE: BREMSTRAAT TWELLO

H.W. Iordensweg 17
7391 KA Twello
T (0571) 279 911
F (0571) 274 385
www.voorst.nl

get. : Joep Baas	dd: 04-03-2019	gez:	bestek nr:	Vakgroep: G & I
wijz. 1:	dd:	gez:	werk nr:	blad nr: van
wijz. 2:	dd:	gez:	formaat:	tek. nr:
wijz. 3:	dd:	gez:	A4	1:500
				GV19-0104



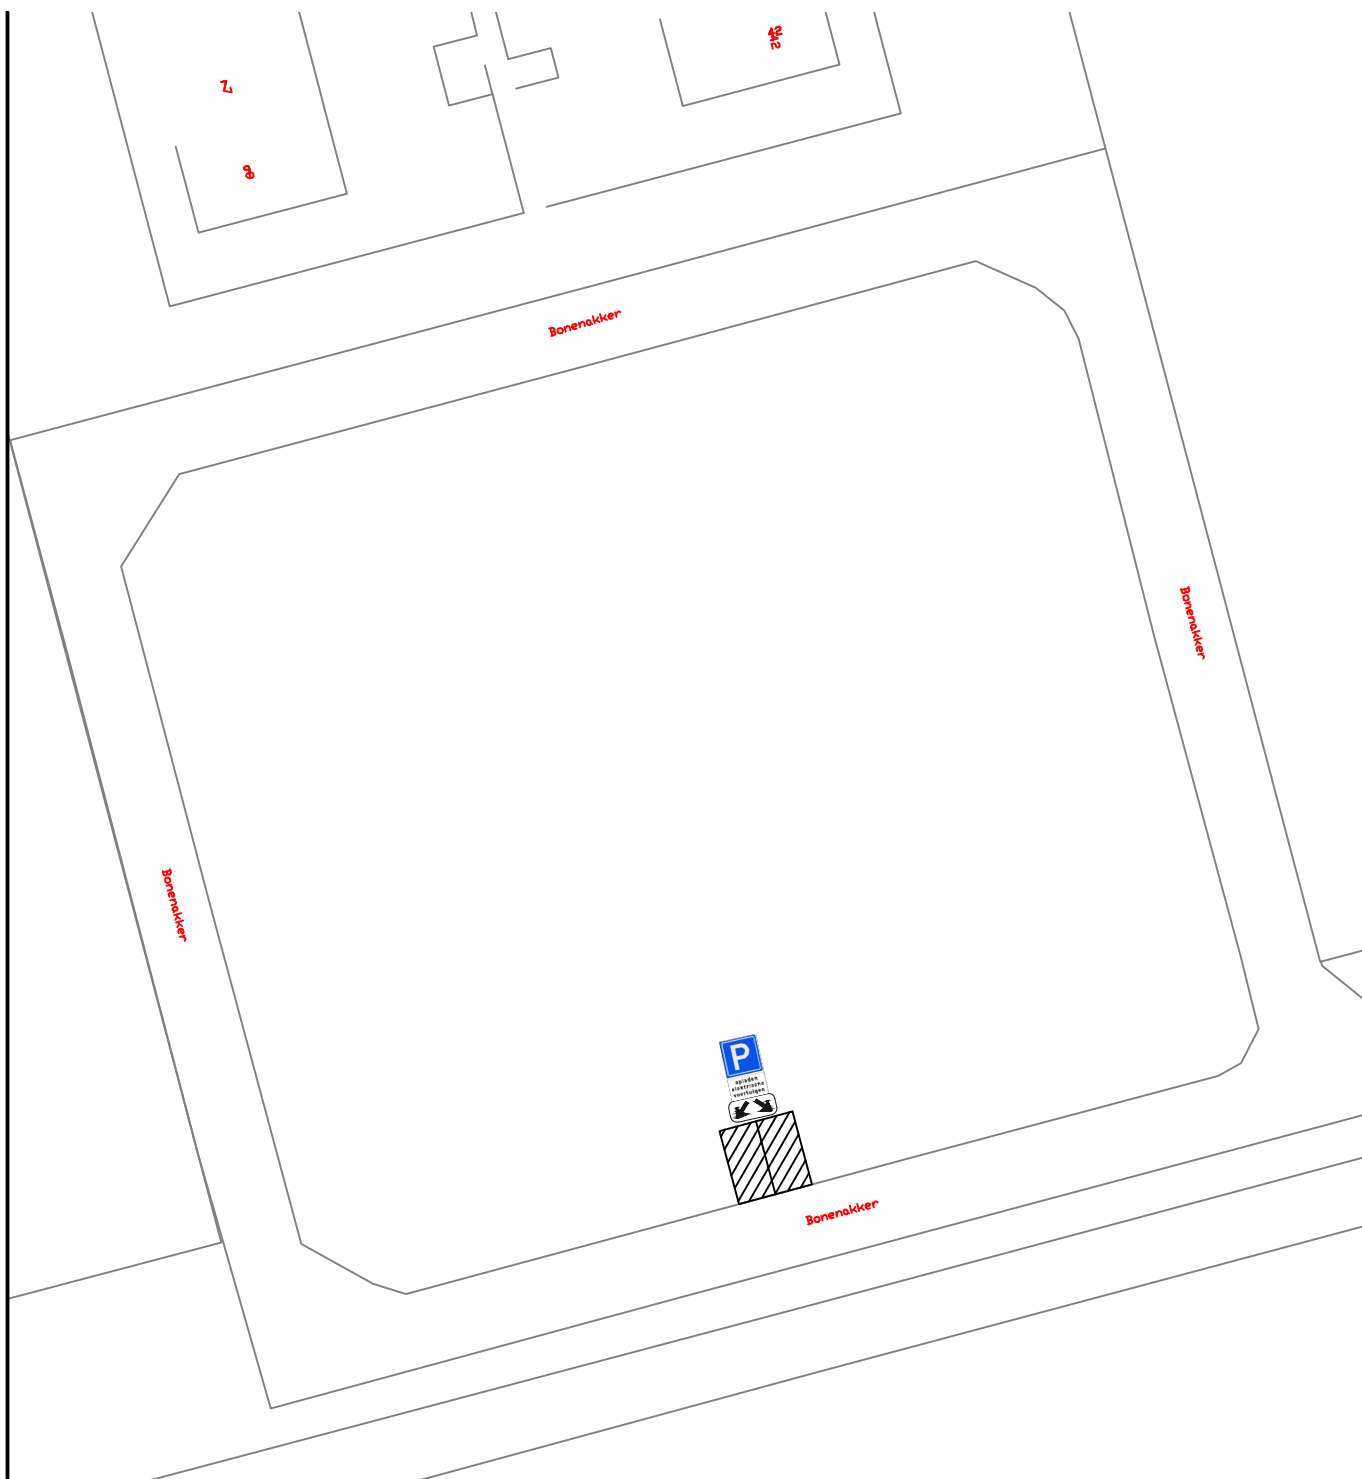

VERKLARING



LOCATIE LAADPAAL




LOCATIE PARKEERPLAATS



LAADPALEN GEMEENTE VOORST LOCATIE: BONENAKKER TWELLO

H.W. Iordensweg 17
7391 KA Twello
T (0571) 279 911
F (0571) 274 385
www.voorst.nl

get. : Joep Baas	dd: 04-03-2019	gez:	bestek nr:	Vakgroep: G & I	
wijz. 1:	dd:	gez:	werk nr:	blad nr: van	
wijz. 2:	dd:	gez:	formaat:	schaal:	
wijz. 3:	dd:	gez:	A4	1:500	
tek. nr: GV19-0105					

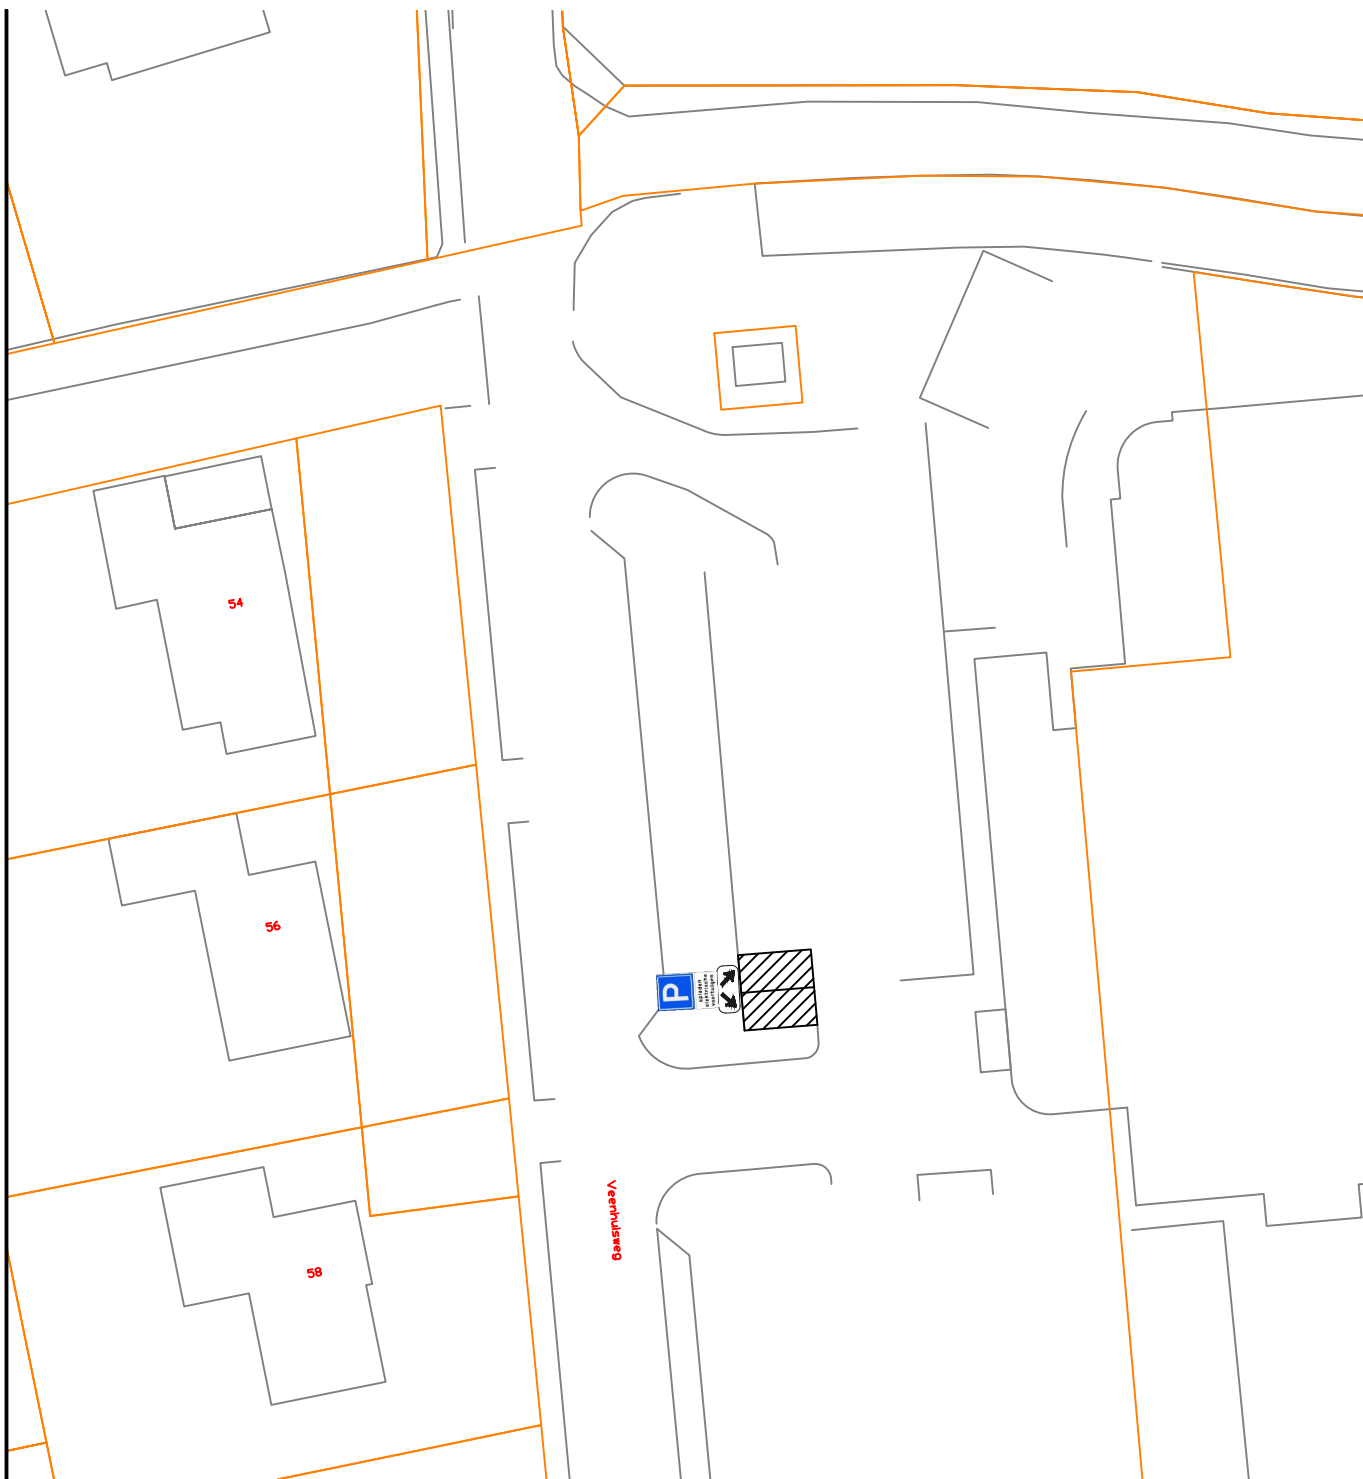

VERKLARING



LOCATIE LAADPAAL




LOCATIE PARKEERPLAATS



LAADPALEN GEMEENTE VOORST LOCATIE: ZWEMBAD DE SCHAECK TWELLO

H.W. Iordensweg 17
7391 KA Twello
T (0571) 279 911
F (0571) 274 385
www.voorst.nl

get. : Joep Baas	dd: 04-03-2019	gez:	bestek nr:	Vakgroep: G & I	
wijz. 1:	dd:	gez:	werk nr:	blad nr: van	
wijz. 2:	dd:	gez:	formaat:	schaal:	
wijz. 3:	dd:	gez:	A4	1:500	
tek. nr: GV19-0106					

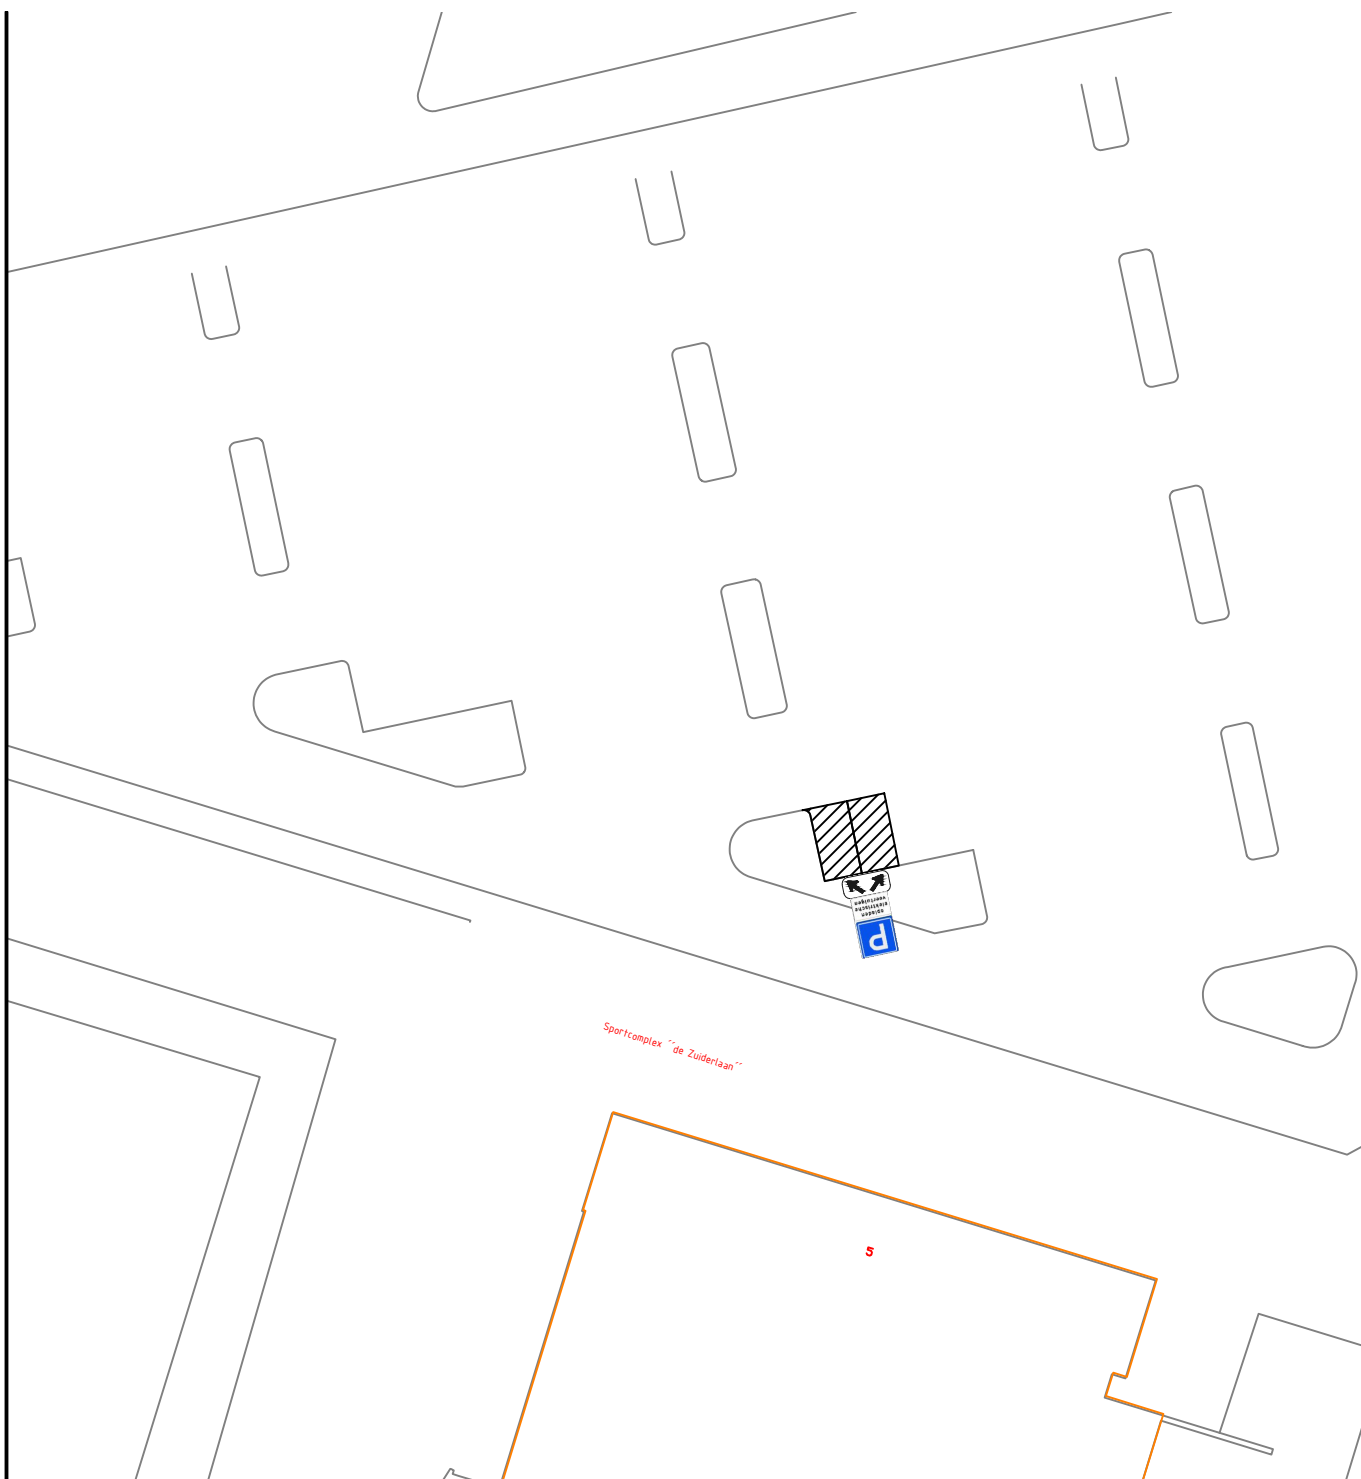

VERKLARING



LOCATIE LAADPAAL



LOCATIE PARKEERPLAATS



LAADPALEN GEMEENTE VOORST LOCATIE: SPORTCOMPLEX "DE ZUIDERLAAN" TWELLO

H.W. Iordensweg 17
7391 KA Twello
T (0571) 279 911
F (0571) 274 385
www.voorst.nl

get. : Joep Baas	dd: 04-03-2019	gez:	bestek nr:	Vakgroep: G & I	
wijz. 1:	dd:	gez:	werk nr:	blad nr: van	
wijz. 2:	dd:	gez:	formaat:	schaal:	
wijz. 3:	dd:	gez:	A4	1:500	
tek. nr: GV19-0107					



VERKLARING



LOCATIE LAADPAAL




LOCATIE PARKEERPLAATS



LAADPALEN GEMEENTE VOORST LOCATIE: VERDISTRAAT TWELLO

H.W. Iordensweg 17
7391 KA Twello
T (0571) 279 911
F (0571) 274 385
www.voorst.nl

get. : Joep Baas	dd: 04-03-2019	gez:	bestek nr:	Vakgroep: G & I	
wijz. 1:	dd:	gez:	werk nr:	blad nr: van	
wijz. 2:	dd:	gez:	formaat:	schaal:	
wijz. 3:	dd:	gez:	A4	1:500	
tek. nr: GV19-0108					

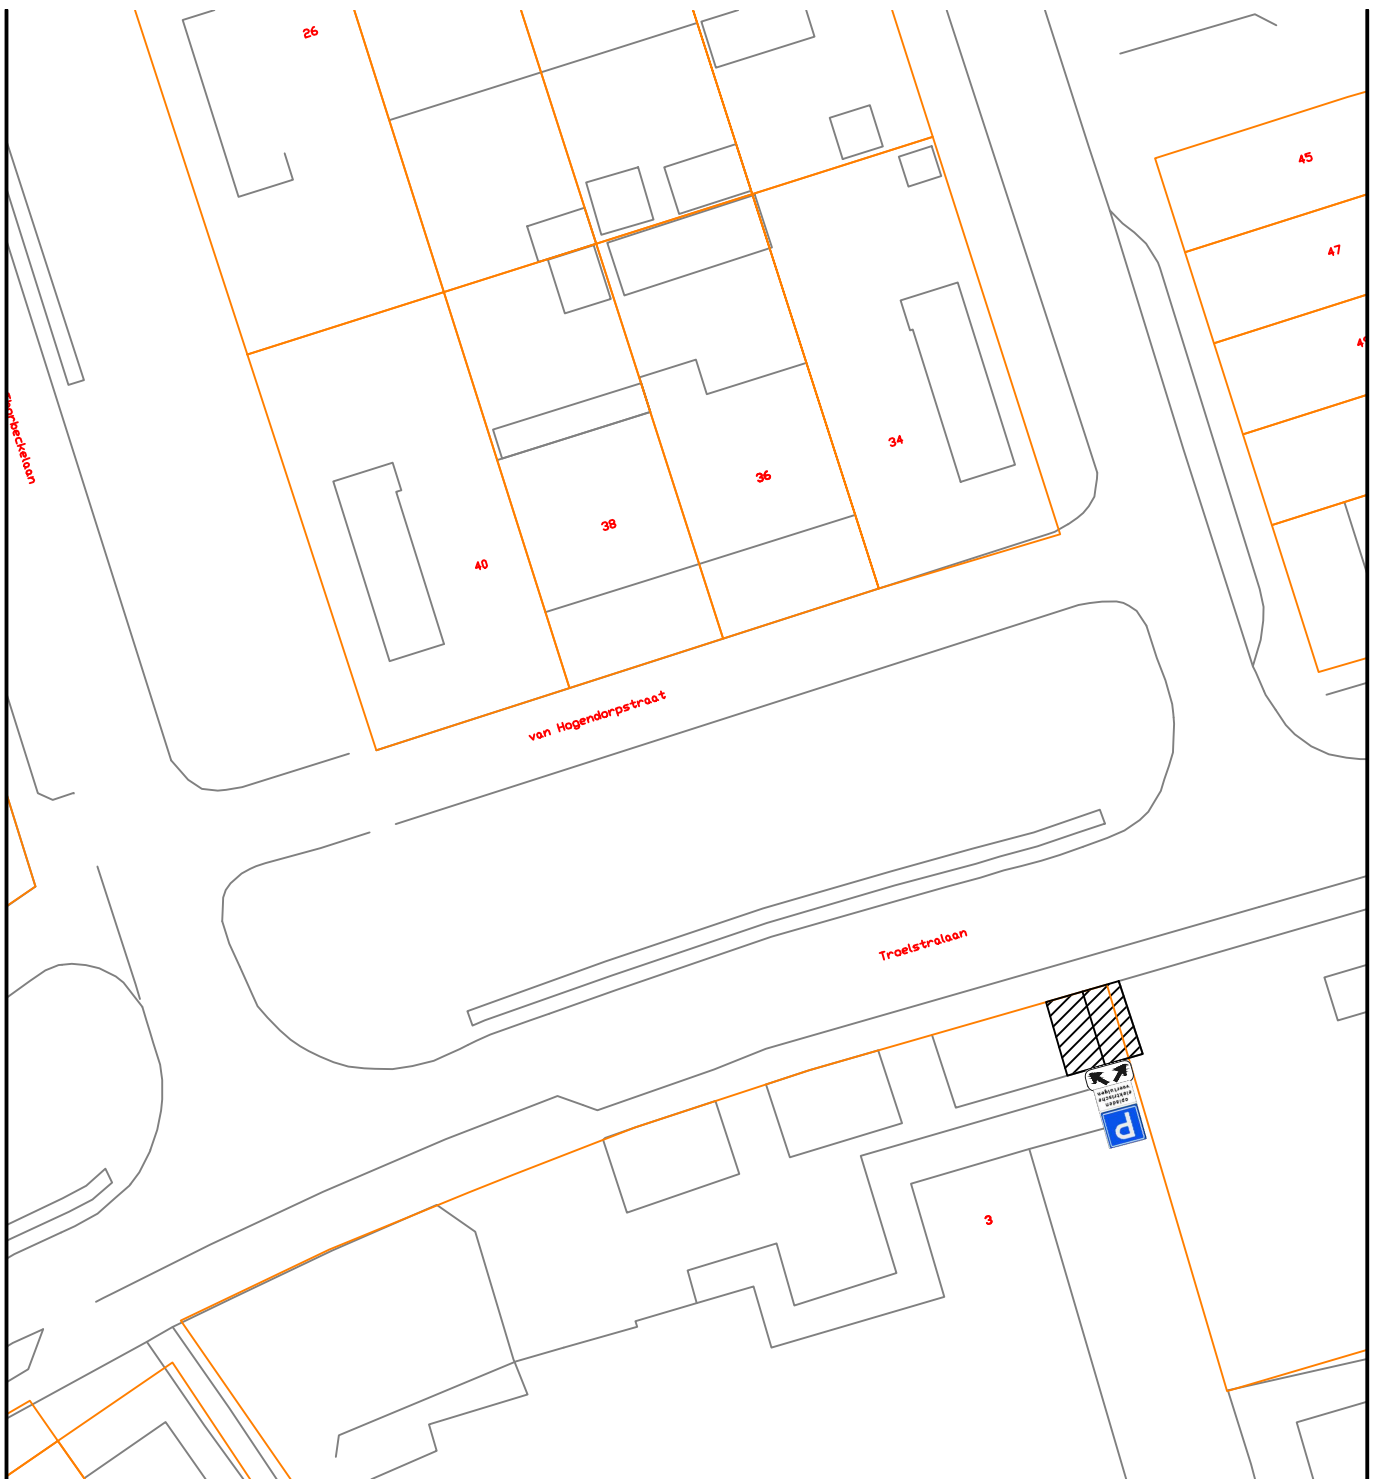

VERKLARING



LOCATIE LAADPAAL




LOCATIE PARKEERPLAATS



LAADPALEN GEMEENTE VOORST LOCATIE: TROELSTRALAAN TWELLO

H.W. Iordensweg 17
7391 KA Twello
T (0571) 279 911
F (0571) 274 385
www.voorst.nl

get. : Joep Baas	dd: 04-03-2019	gez:	bestek nr:	Vakgroep: G & I	
wijz. 1:	dd:	gez:	werk nr:	blad nr: van	
wijz. 2:	dd:	gez:	formaat: A4	schaal: 1:500	
wijz. 3:	dd:	gez:		tek. nr: GV19-0109	

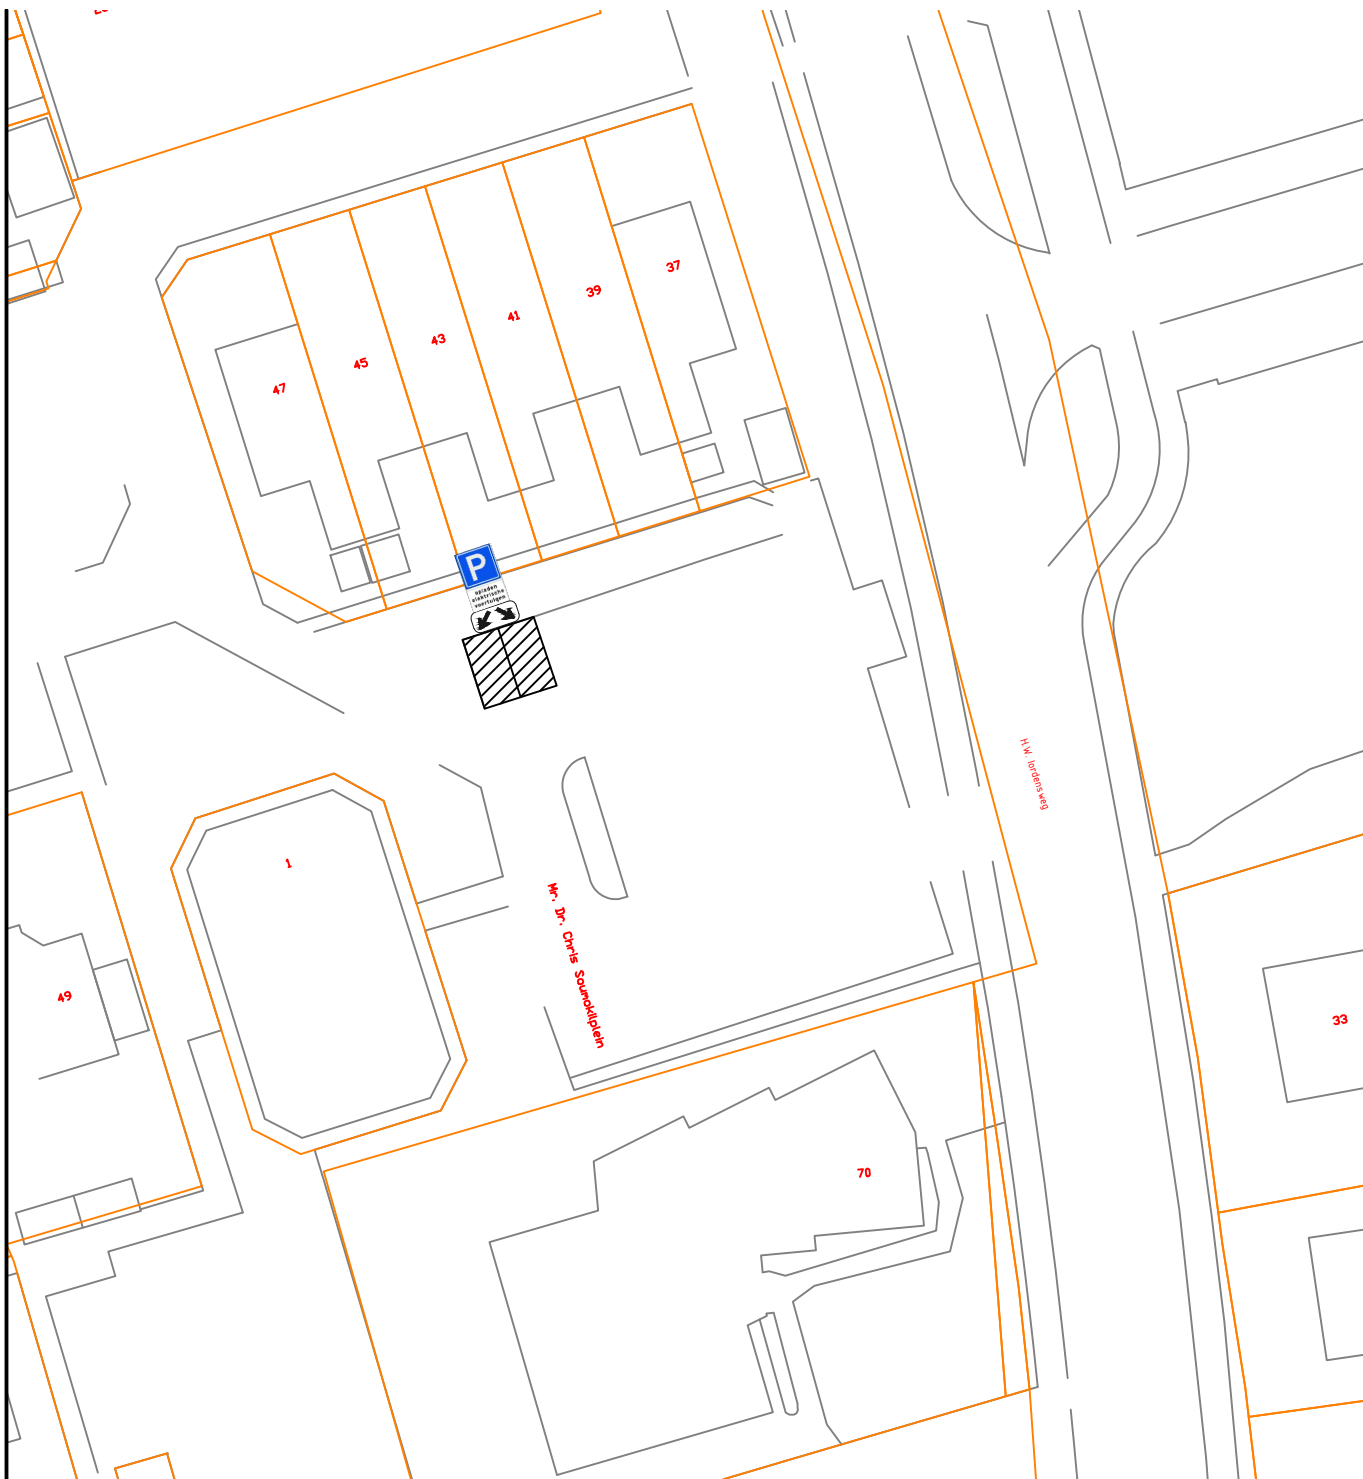

VERKLARING



LOCATIE LAADPAAL



LOCATIE PARKEERPLAATS




LAADPALEN GEMEENTE VOORST LOCATIE: DR. MR. CHRIS SOUMOKILPLEIN TWELLO

H.W. Jordensweg 17
7391 KA Twello
T (0571) 279 911
F (0571) 274 385
www.voorst.nl

get. : Joep Baas	dd: 04-03-2019	gez:	bestek nr:	Vakgroep: G & I
wijz. 1:	dd:	gez:	werk nr:	blad nr: van
wijz. 2:	dd:	gez:	formaat:	tek. nr:
wijz. 3:	dd:	gez:	A4	1:500
				GV19-0110



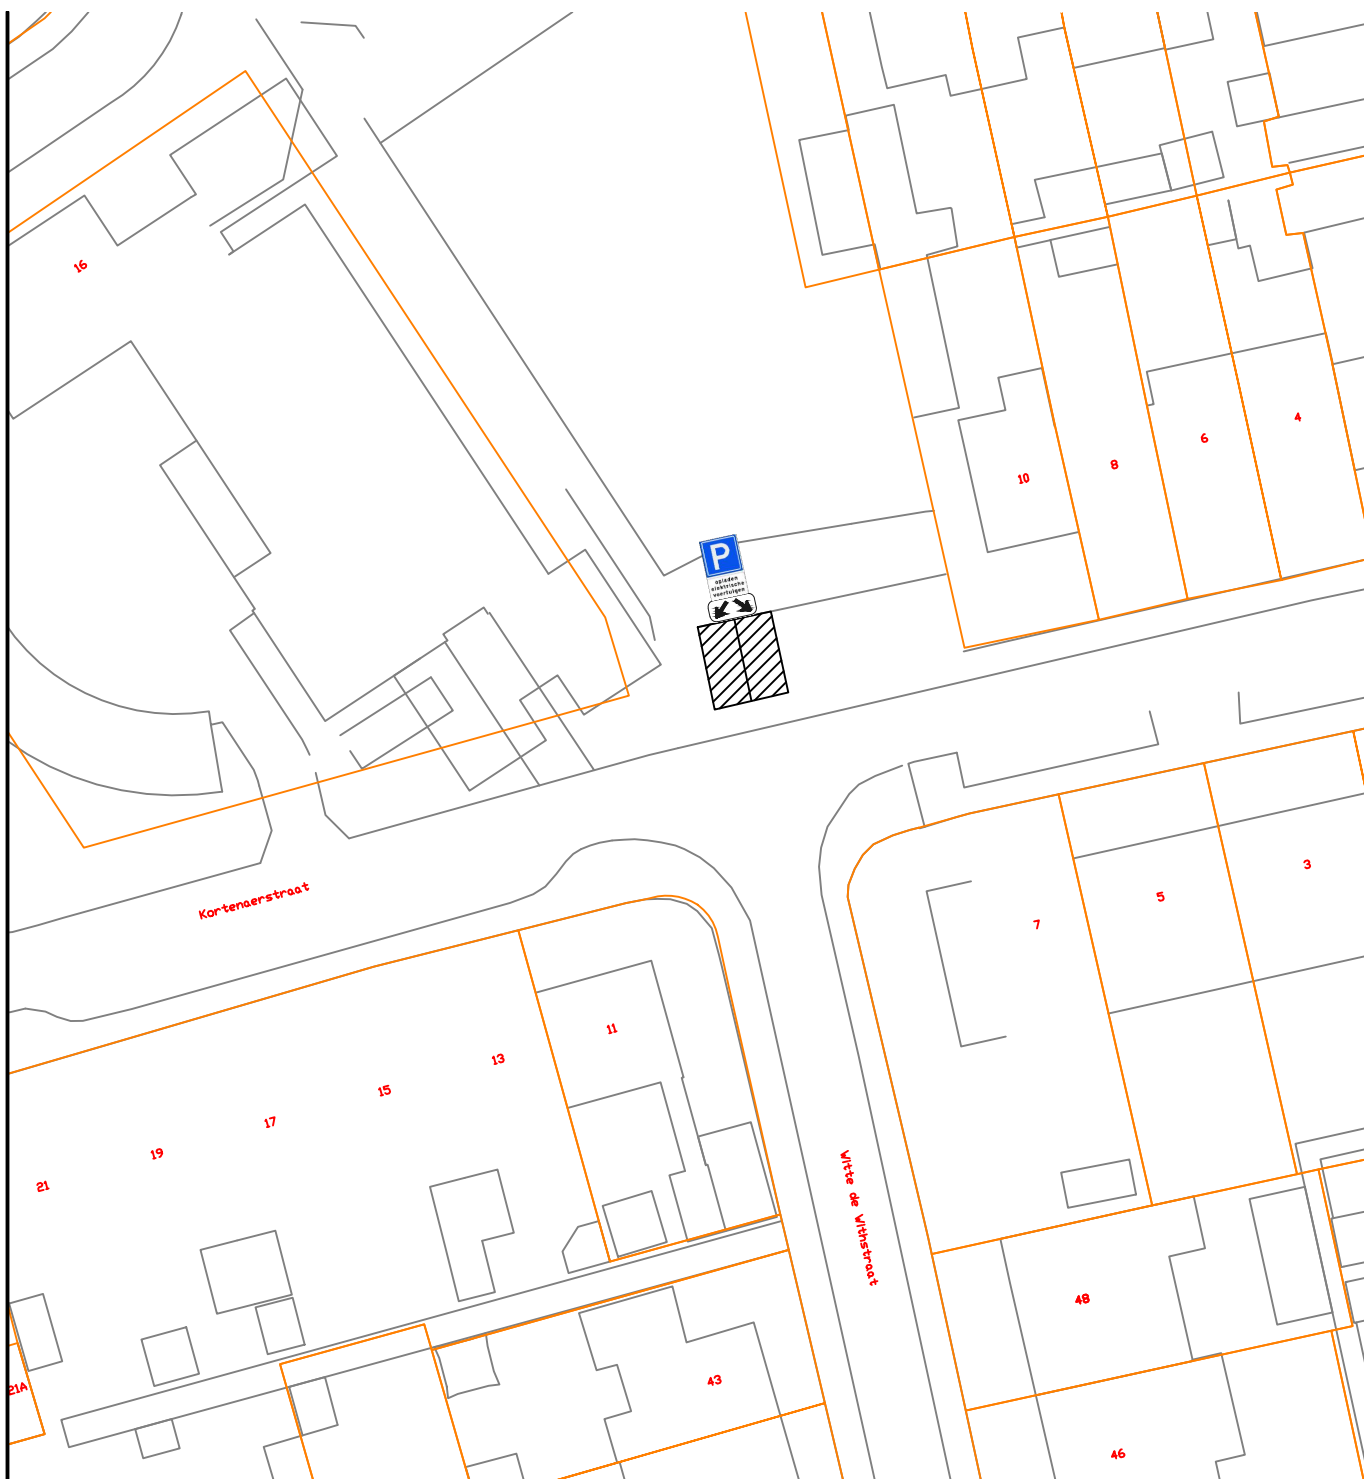

VERKLARING



LOCATIE LAADPAAL



LOCATIE PARKEERPLAATS




LAADPALEN GEMEENTE VOORST LOCATIE: KORTENAERSTRAAT TWELLO

H.W. Iordensweg 17
7391 KA Twello
T (0571) 279 911
F (0571) 274 385
www.voorst.nl

get. : Joep Baas	dd: 04-03-2019	gez:	bestek nr:	Vakgroep: G & I
wijz. 1:	dd:	gez:	werk nr:	blad nr: van
wijz. 2:	dd:	gez:	formaat:	tek. nr:
wijz. 3:	dd:	gez:	A4	1:500
				GV19-0111



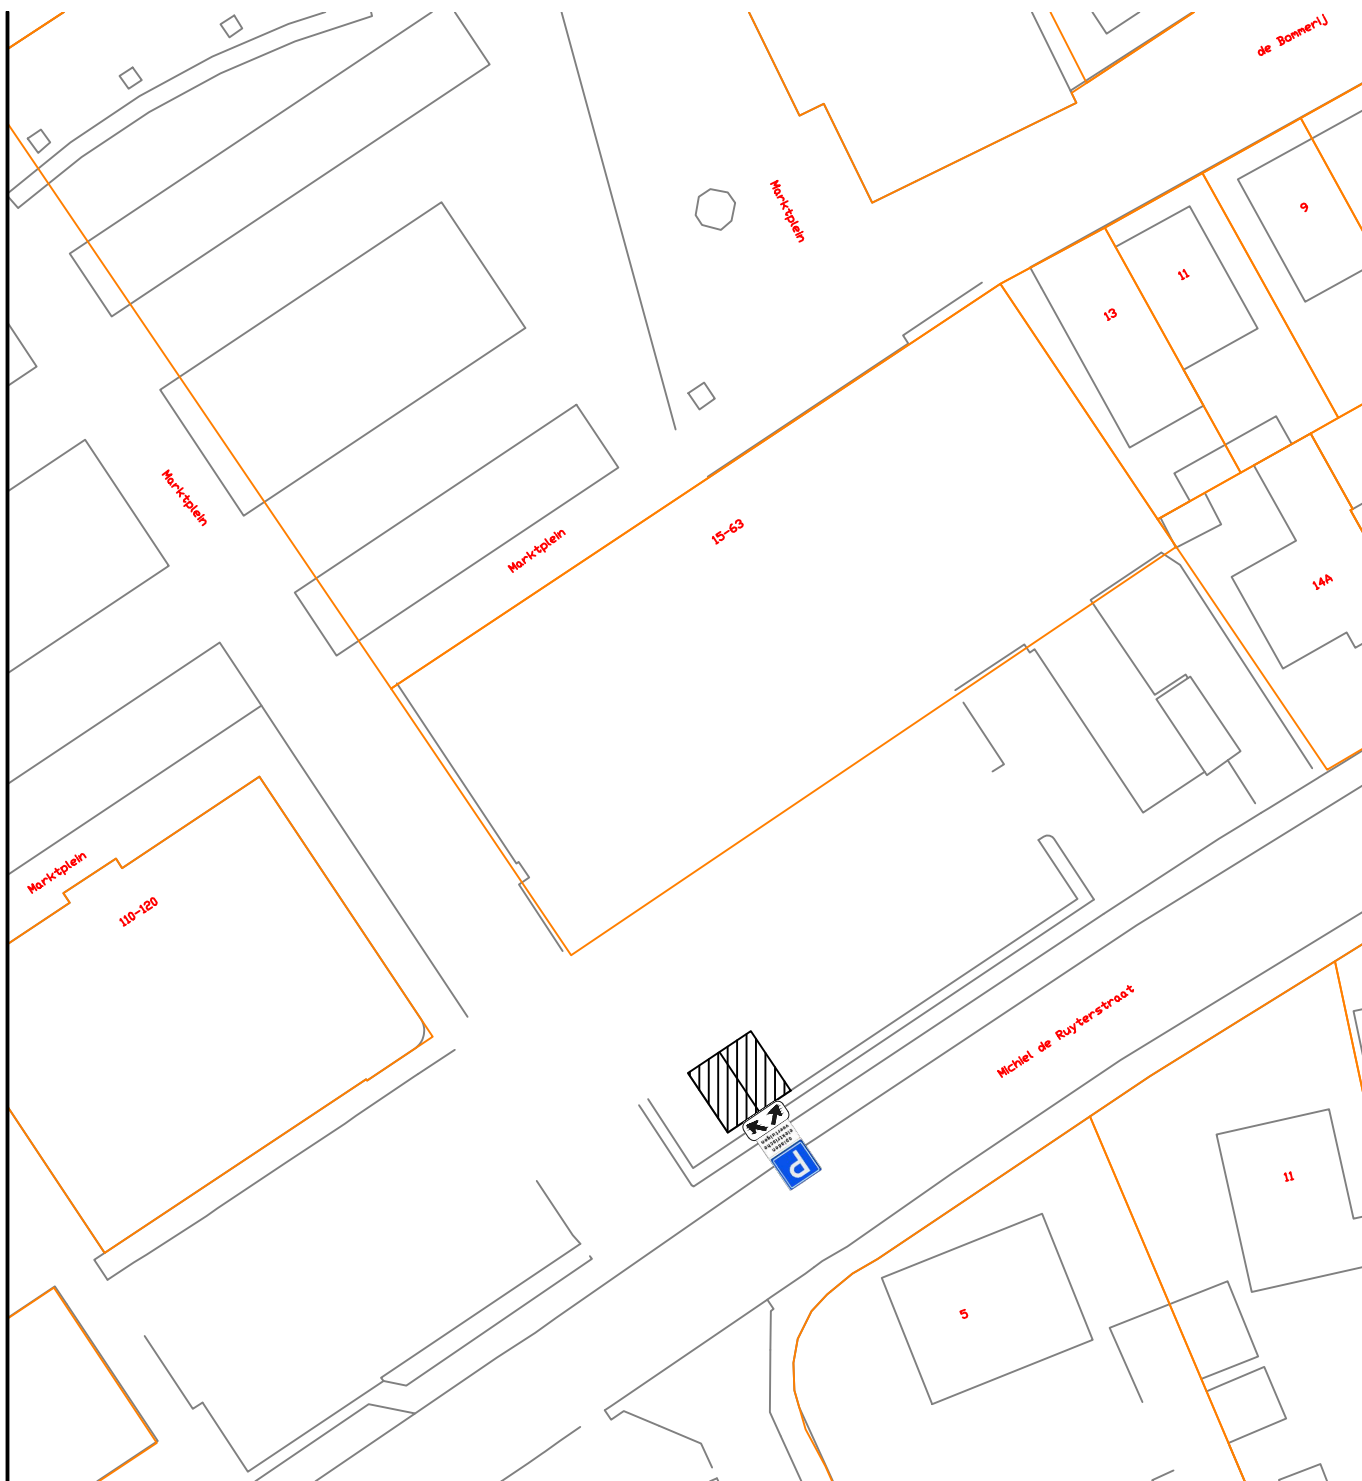

VERKLARING



LOCATIE LAADPAAL



LOCATIE PARKEERPLAATS



LAADPALEN GEMEENTE VOORST LOCATIE: PARKEERPLAATS MARKTPLEIN TWELLO

H.W. Iordensweg 17
7391 KA Twello
T (0571) 279 911
F (0571) 274 385
www.voorst.nl

get. : Joep Baas	dd: 04-03-2019	gez:	bestek nr:	Vakgroep: G & I
wijz. 1:	dd:	gez:	werk nr:	blad nr: van
wijz. 2:	dd:	gez:	formaat:	tek. nr:
wijz. 3:	dd:	gez:	A4	1:500
				GV19-0112






LAADPALEN GEMEENTE VOORST LOCATIE: BARTELDPLEIN TWELLO

H.W. Iordensweg 17
7391 KA Twello
T (0571) 279 911
F (0571) 274 385
www.voorst.nl

get. : Joep Baas	dd: 04-03-2019	gez:	bestek nr:	Vakgroep: G & I
wijz. 1:	dd:	gez:	werk nr:	blad nr: van
wijz. 2:	dd:	gez:	formaat:	tek. nr:
wijz. 3:	dd:	gez:	A4	1:500
				GV19-0113



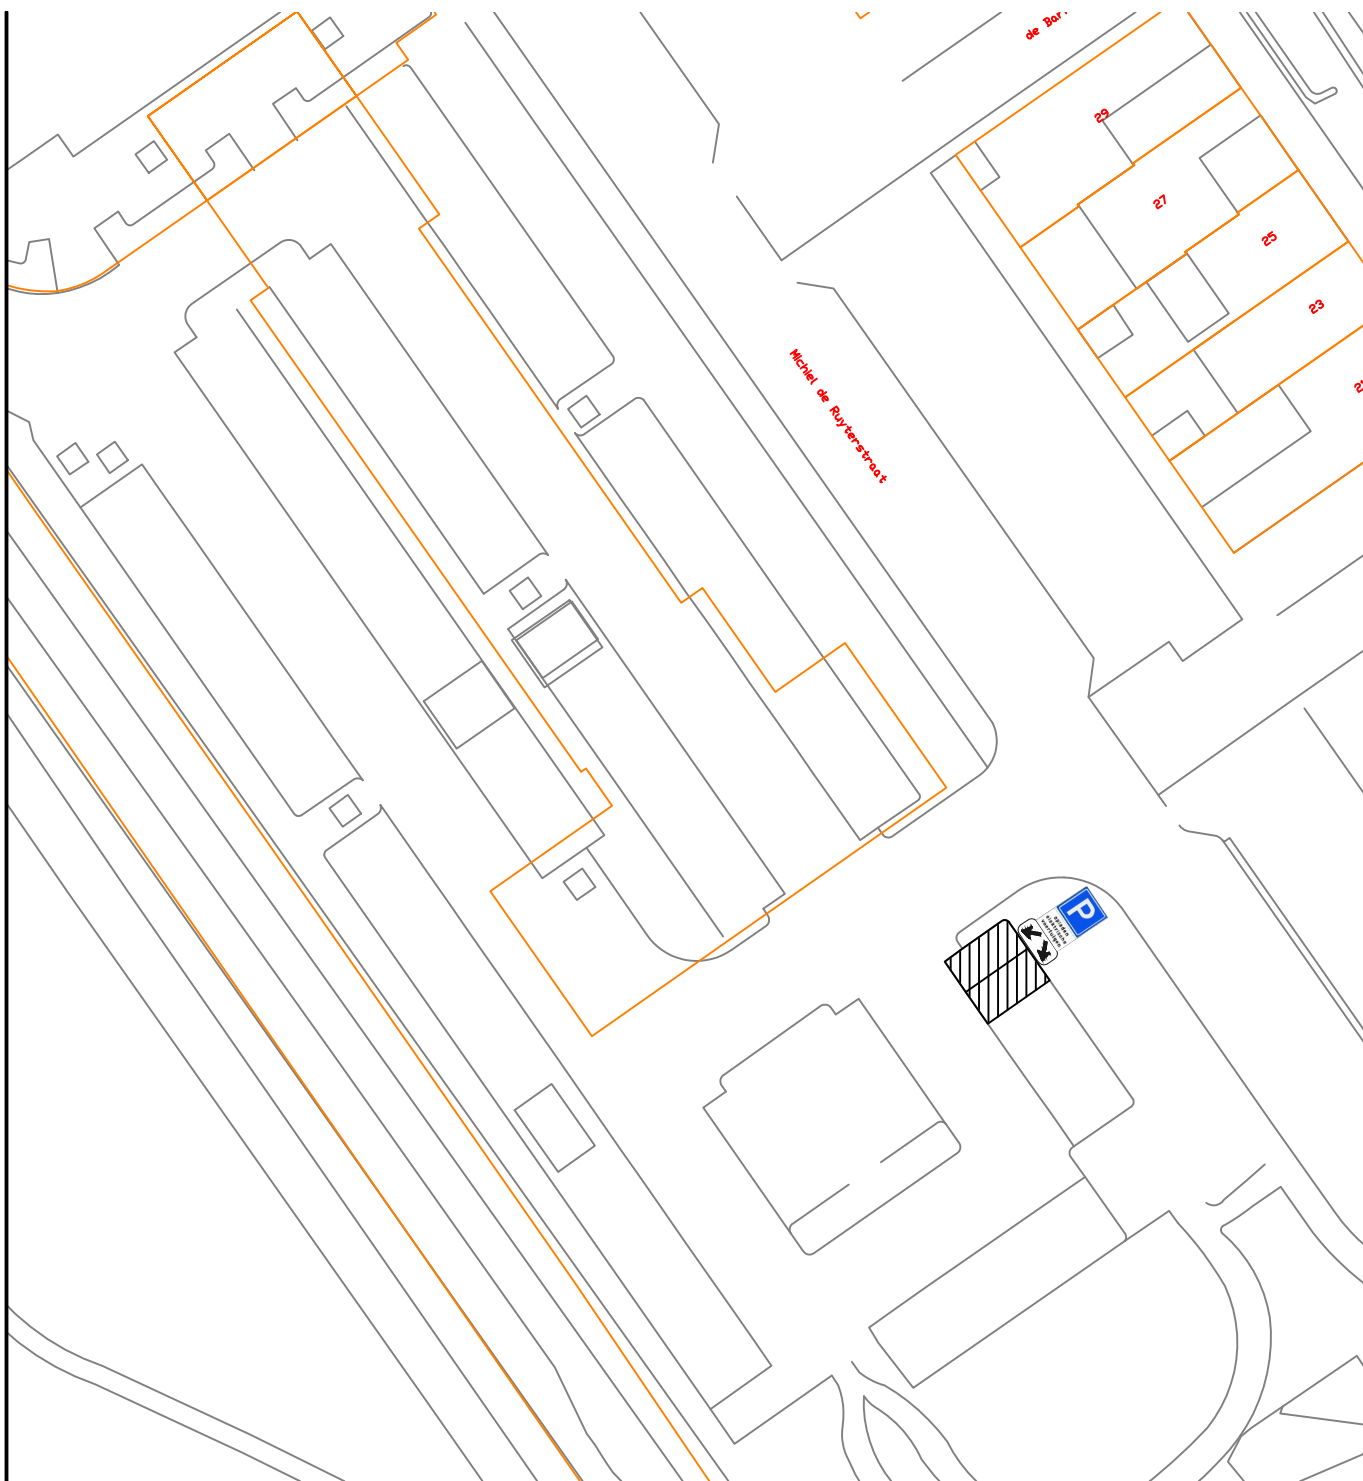

VERKLARING



LOCATIE LAADPAAL



LOCATIE PARKEERPLAATS




LAADPALEN GEMEENTE VOORST LOCATIE: PARKEERPLAATS JUMBO BINNENDIJK TWELLO

H.W. Iordensweg 17
7391 KA Twello
T (0571) 279 911
F (0571) 274 385
www.voorst.nl

get. : Joep Baas	dd: 04-03-2019	gez:	bestek nr:	Vakgroep: G & I
wijz. 1:	dd:	gez:	werk nr:	blad nr: van
wijz. 2:	dd:	gez:	formaat:	tek. nr:
wijz. 3:	dd:	gez:	A4	1:500
				GV19-0114



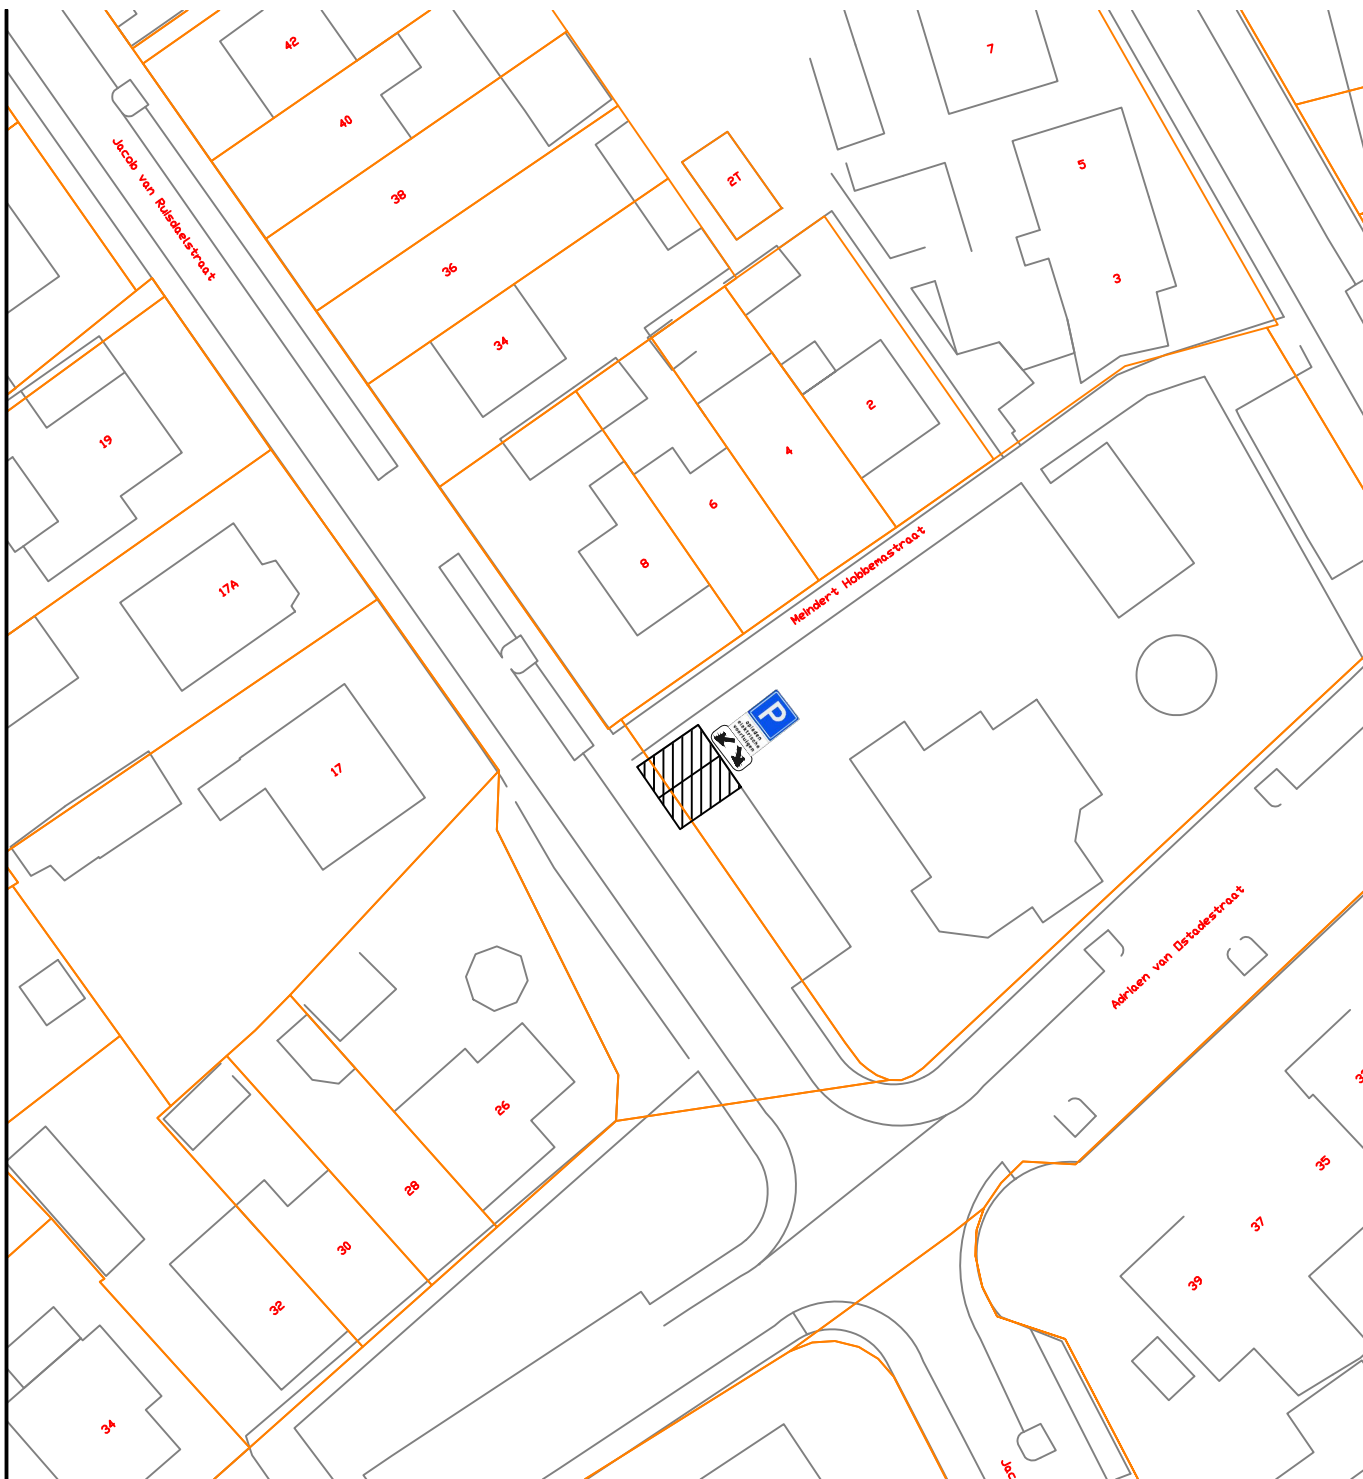

VERKLARING



LOCATIE LAADPAAL



LOCATIE PARKEERPLAATS




LAADPALEN GEMEENTE VOORST LOCATIE: JACOB VAN RUISDAELSTRAAT TWELLO

H.W. Iordensweg 17
7391 KA Twello
T (0571) 279 911
F (0571) 274 385
www.voorst.nl

get. : Joep Baas	dd: 04-03-2019	gez:	bestek nr:	Vakgroep: G & I
wijz. 1:	dd:	gez:	werk nr:	blad nr: van
wijz. 2:	dd:	gez:	formaat:	tek. nr:
wijz. 3:	dd:	gez:	A4	1:500
				GV19-0115



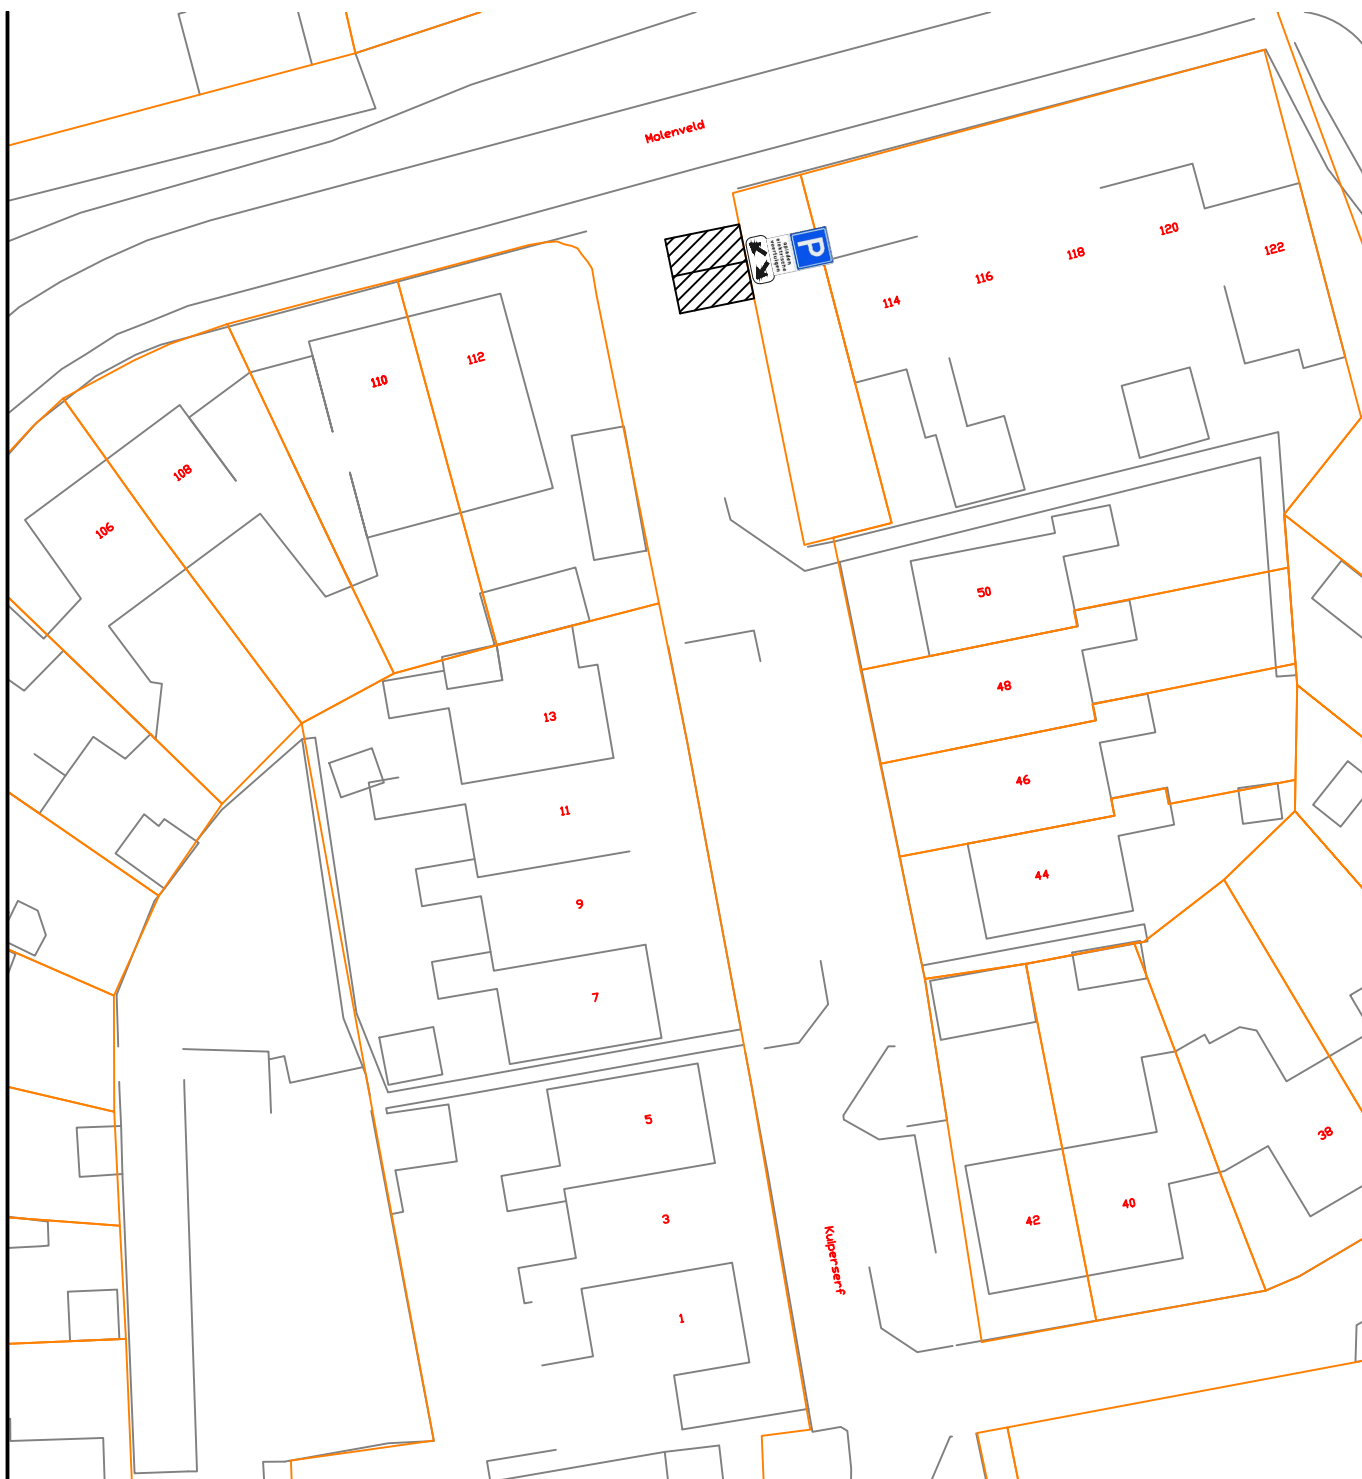

VERKLARING



LOCATIE LAADPAAL




LOCATIE PARKEERPLAATS



LAADPALEN GEMEENTE VOORST LOCATIE: KUIPERSERF TWELLO

H.W. Iordensweg 17
7391 KA Twello
T (0571) 279 911
F (0571) 274 385
www.voorst.nl

get. : Joep Baas	dd: 04-03-2019	gez:	bestek nr:	Vakgroep: G & I	
wijz. 1:	dd:	gez:	werk nr:	blad nr: van	
wijz. 2:	dd:	gez:	formaat:	tek. nr:	
wijz. 3:	dd:	gez:	A4	1:500	
GV19-0116					

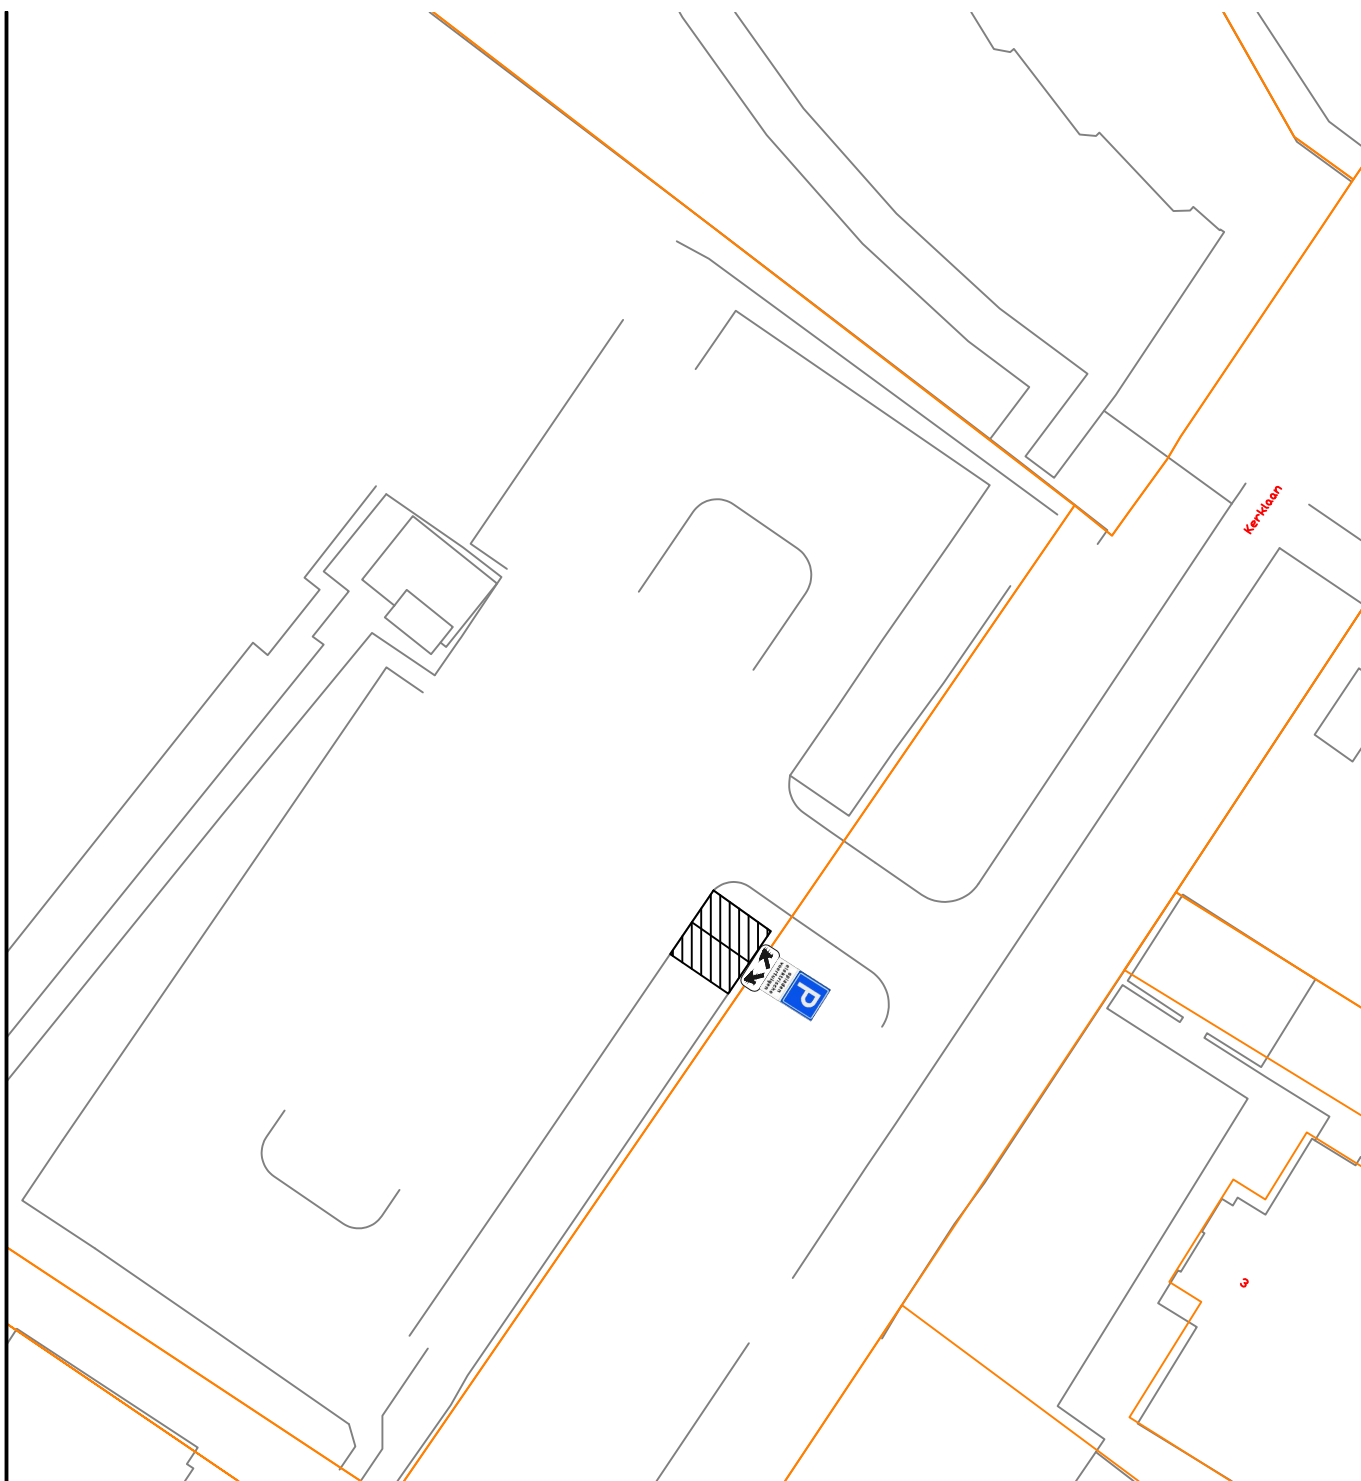

VERKLARING



LOCATIE LAADPAAL



LOCATIE PARKEERPLAATS




LAADPALEN GEMEENTE VOORST LOCATIE: PARKEERPLAATS SV VOORWAARTS TWELLO

H.W. Iordensweg 17
7391 KA Twello
T (0571) 279 911
F (0571) 274 385
www.voorst.nl

get. : Joep Baas	dd: 04-03-2019	gez:	bestek nr:	Vakgroep: G & I
wijz. 1:	dd:	gez:	werk nr:	blad nr: van
wijz. 2:	dd:	gez:	formaat:	schaal:
wijz. 3:	dd:	gez:	A4	1:500
				tek. nr: GV19-0117



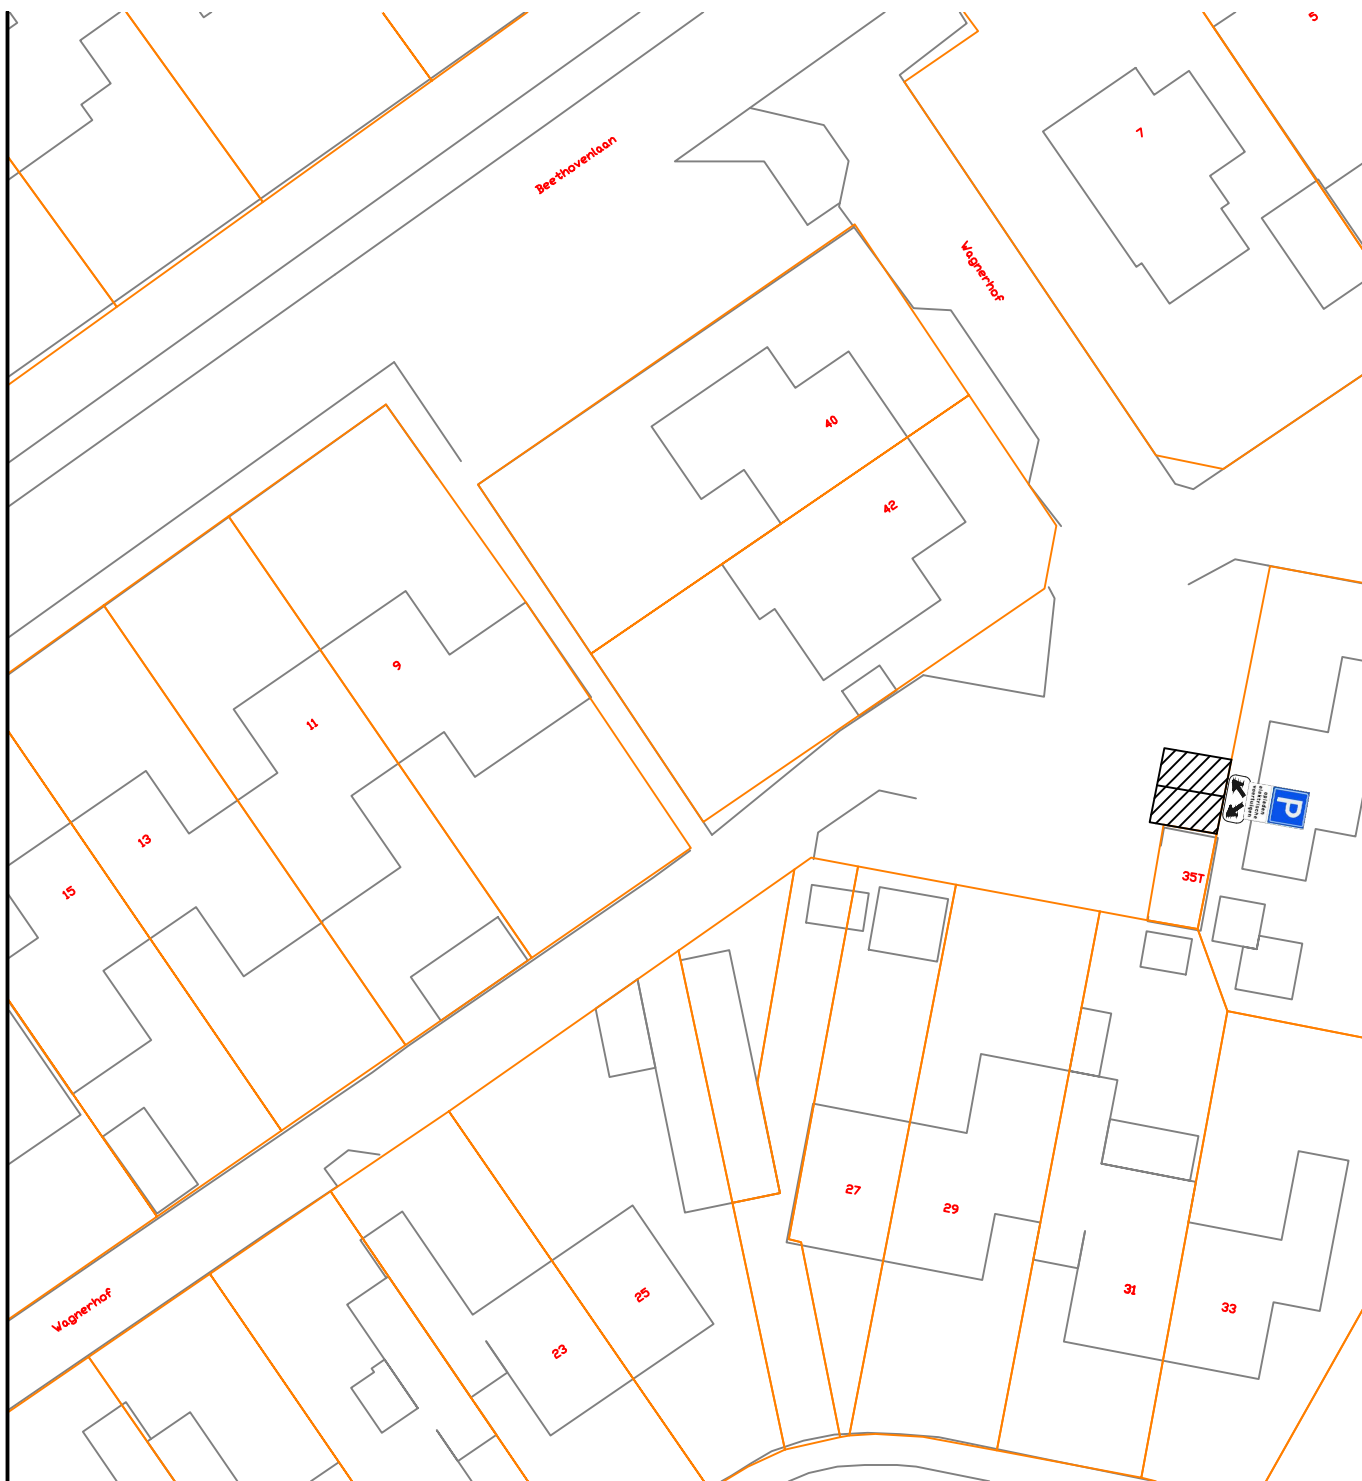

VERKLARING



LOCATIE LAADPAAL




LOCATIE PARKEERPLAATS



LAADPALEN GEMEENTE VOORST LOCATIE: WAGNERHOF TWELLO

H.W. Iordensweg 17
7391 KA Twello
T (0571) 279 911
F (0571) 274 385
www.voorst.nl

get. : Joep Baas	dd: 04-03-2019	gez:	bestek nr:	Vakgroep: G & I	
wijz. 1:	dd:	gez:	werk nr:	blad nr: van	
wijz. 2:	dd:	gez:	formaat:	tek. nr:	
wijz. 3:	dd:	gez:	A4	1:500	
GV19-0118					

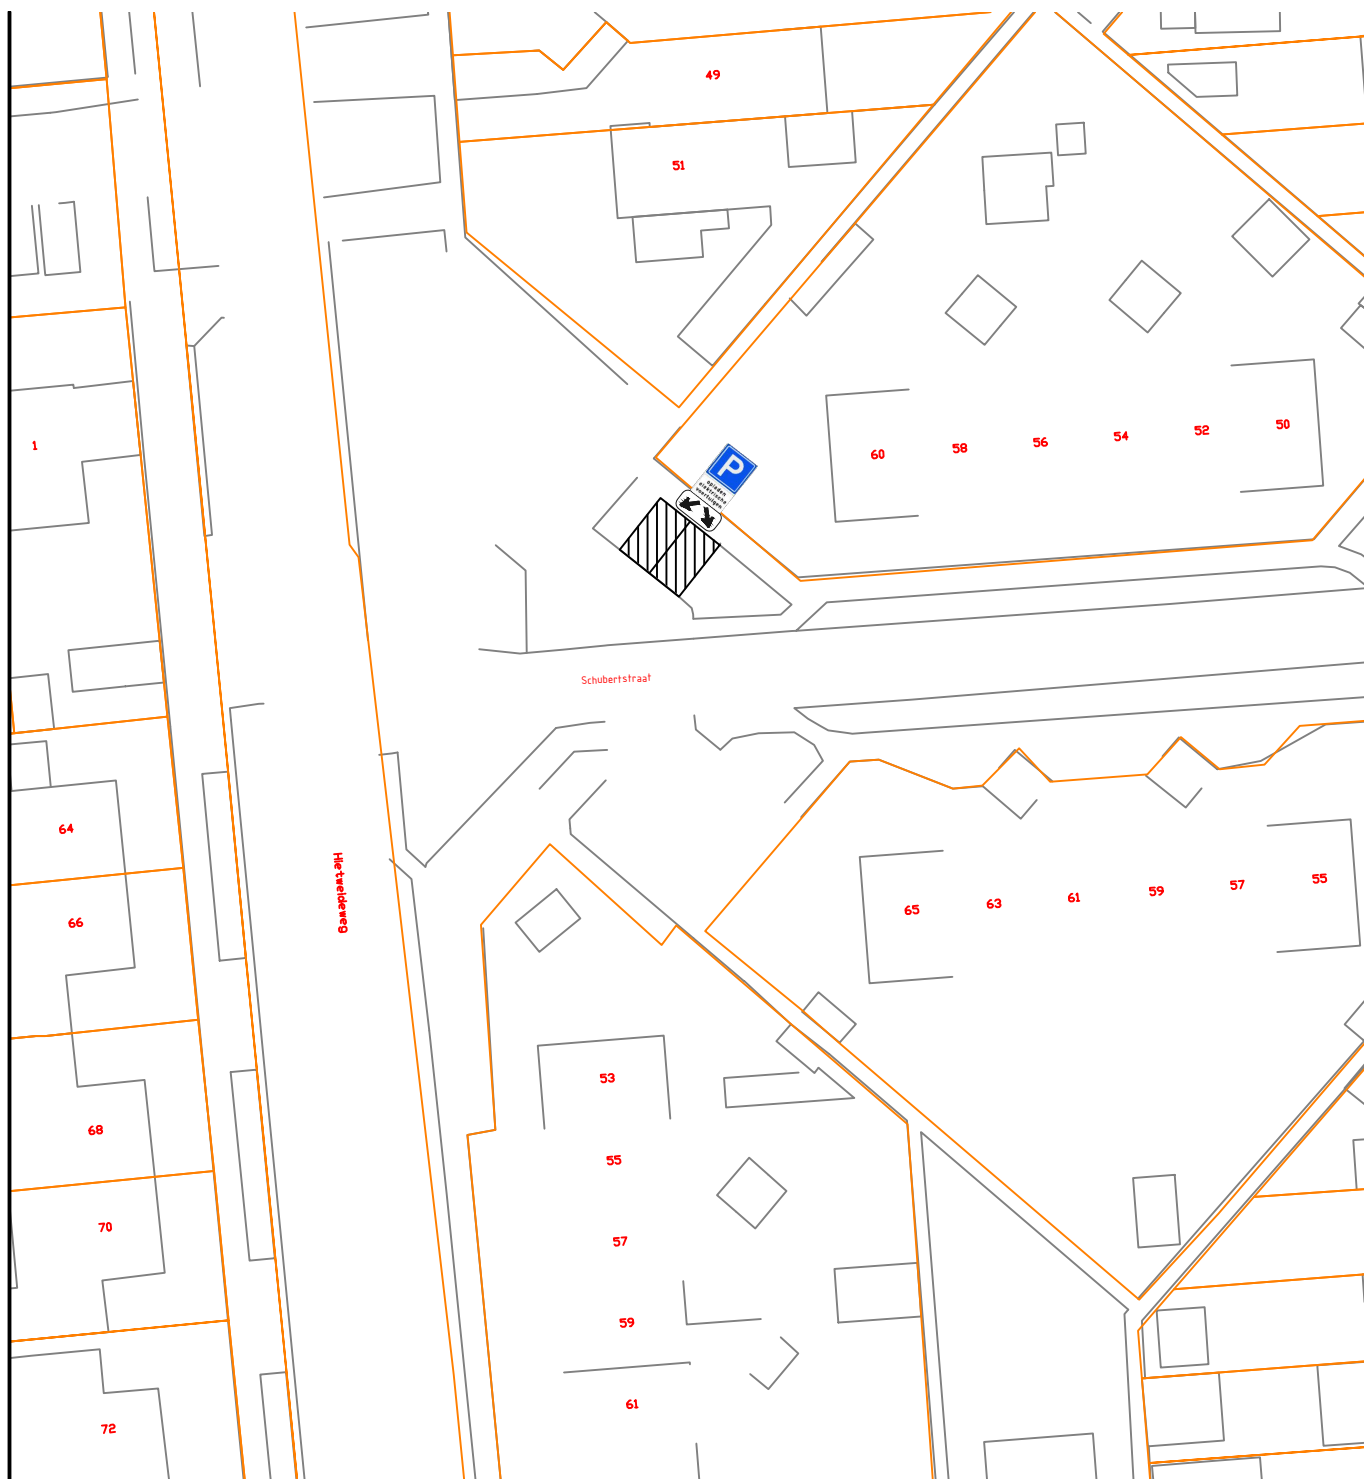

VERKLARING



LOCATIE LAADPAAL



LOCATIE PARKEERPLAATS




LAADPALEN GEMEENTE VOORST LOCATIE: SCHUBERTSTRAAT TWELLO

H.W. Iordensweg 17
7391 KA Twello
T (0571) 279 911
F (0571) 274 385
www.voorst.nl

get. : Joep Baas	dd: 04-03-2019	gez:	bestek nr:	Vakgroep: G & I
wijz. 1:	dd:	gez:	werk nr:	blad nr: van
wijz. 2:	dd:	gez:	formaat:	tek. nr:
wijz. 3:	dd:	gez:	A4	1:500
				GV19-0119



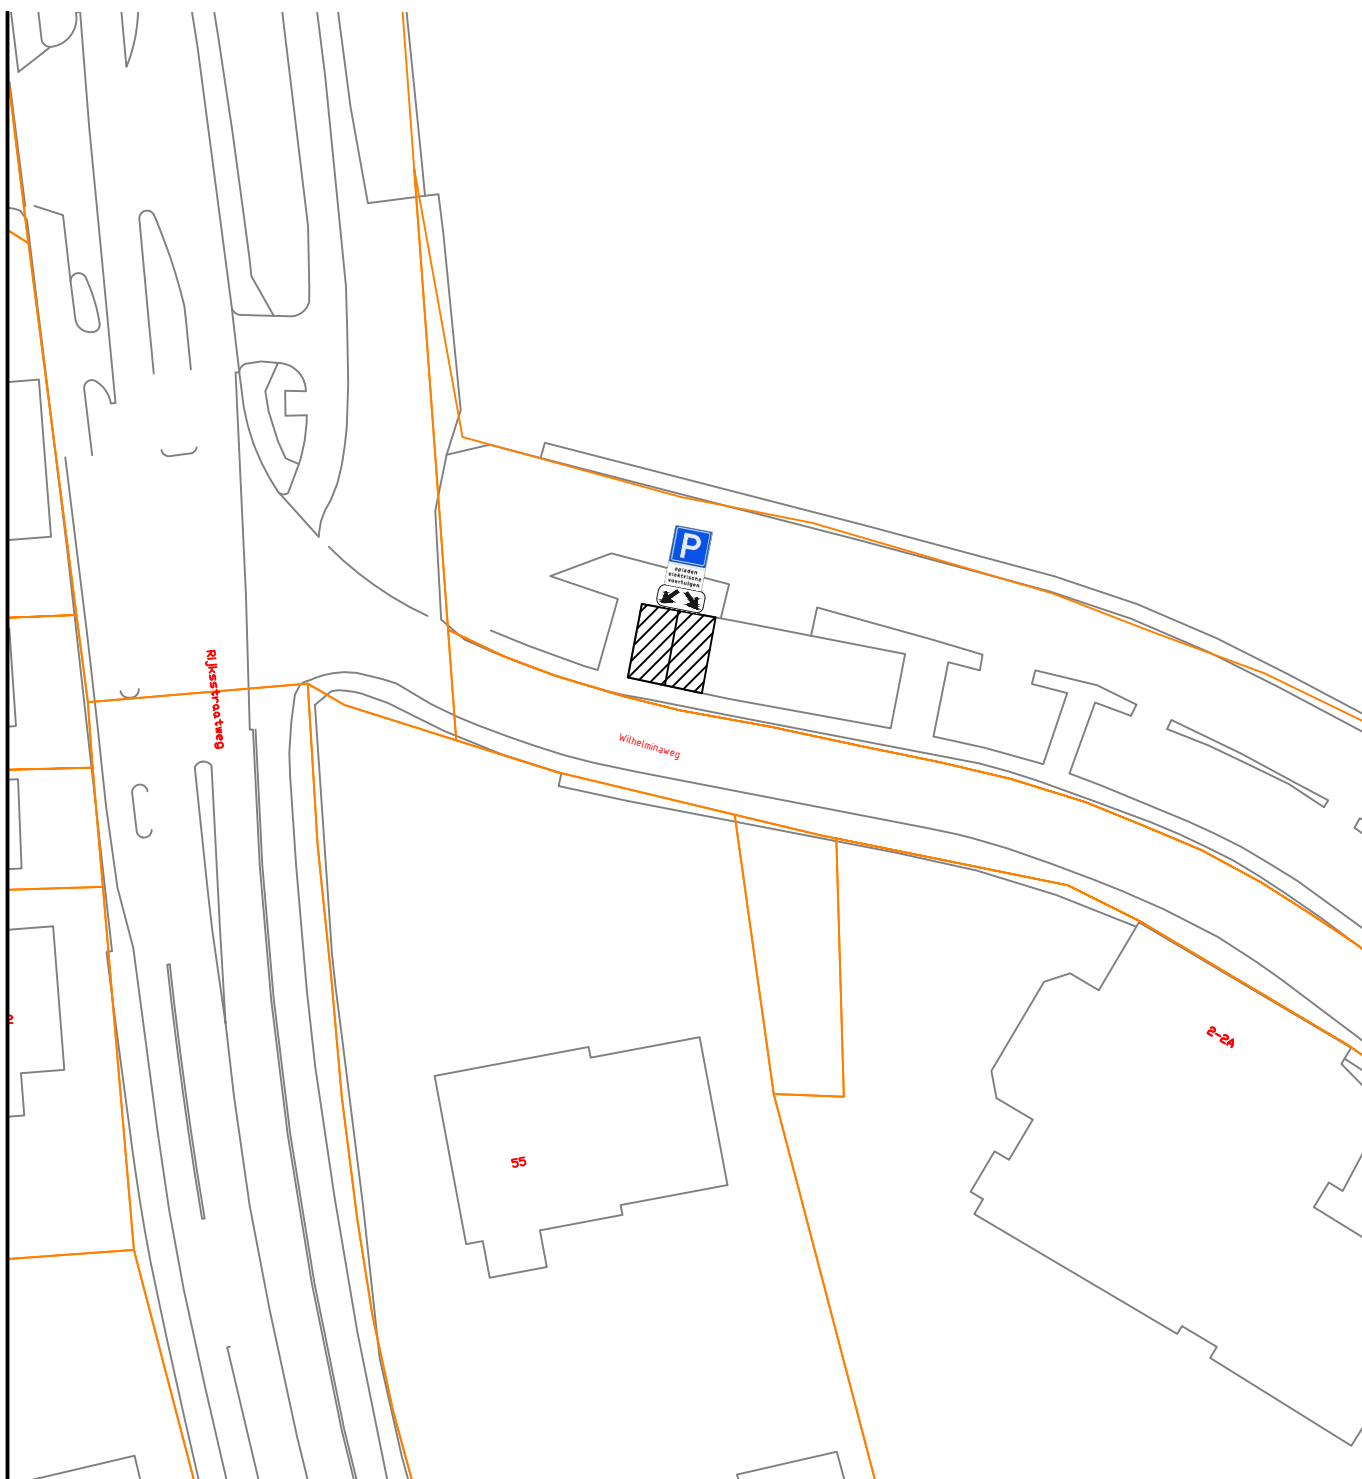

VERKLARING



LOCATIE LAADPAAL




LOCATIE PARKEERPLAATS



LAADPALEN GEMEENTE VOORST LOCATIE: WILHELMINAWEG VOORST

H.W. Iordensweg 17
7391 KA Twello
T (0571) 279 911
F (0571) 274 385
www.voorst.nl

get. : Joep Baas	dd: 04-03-2019	gez:	bestek nr:	Vakgroep: G & I	
wijz. 1:	dd:	gez:	werk nr:	blad nr: van	
wijz. 2:	dd:	gez:	formaat:	schal:	
wijz. 3:	dd:	gez:	A4	1:500	
GV19-0120					

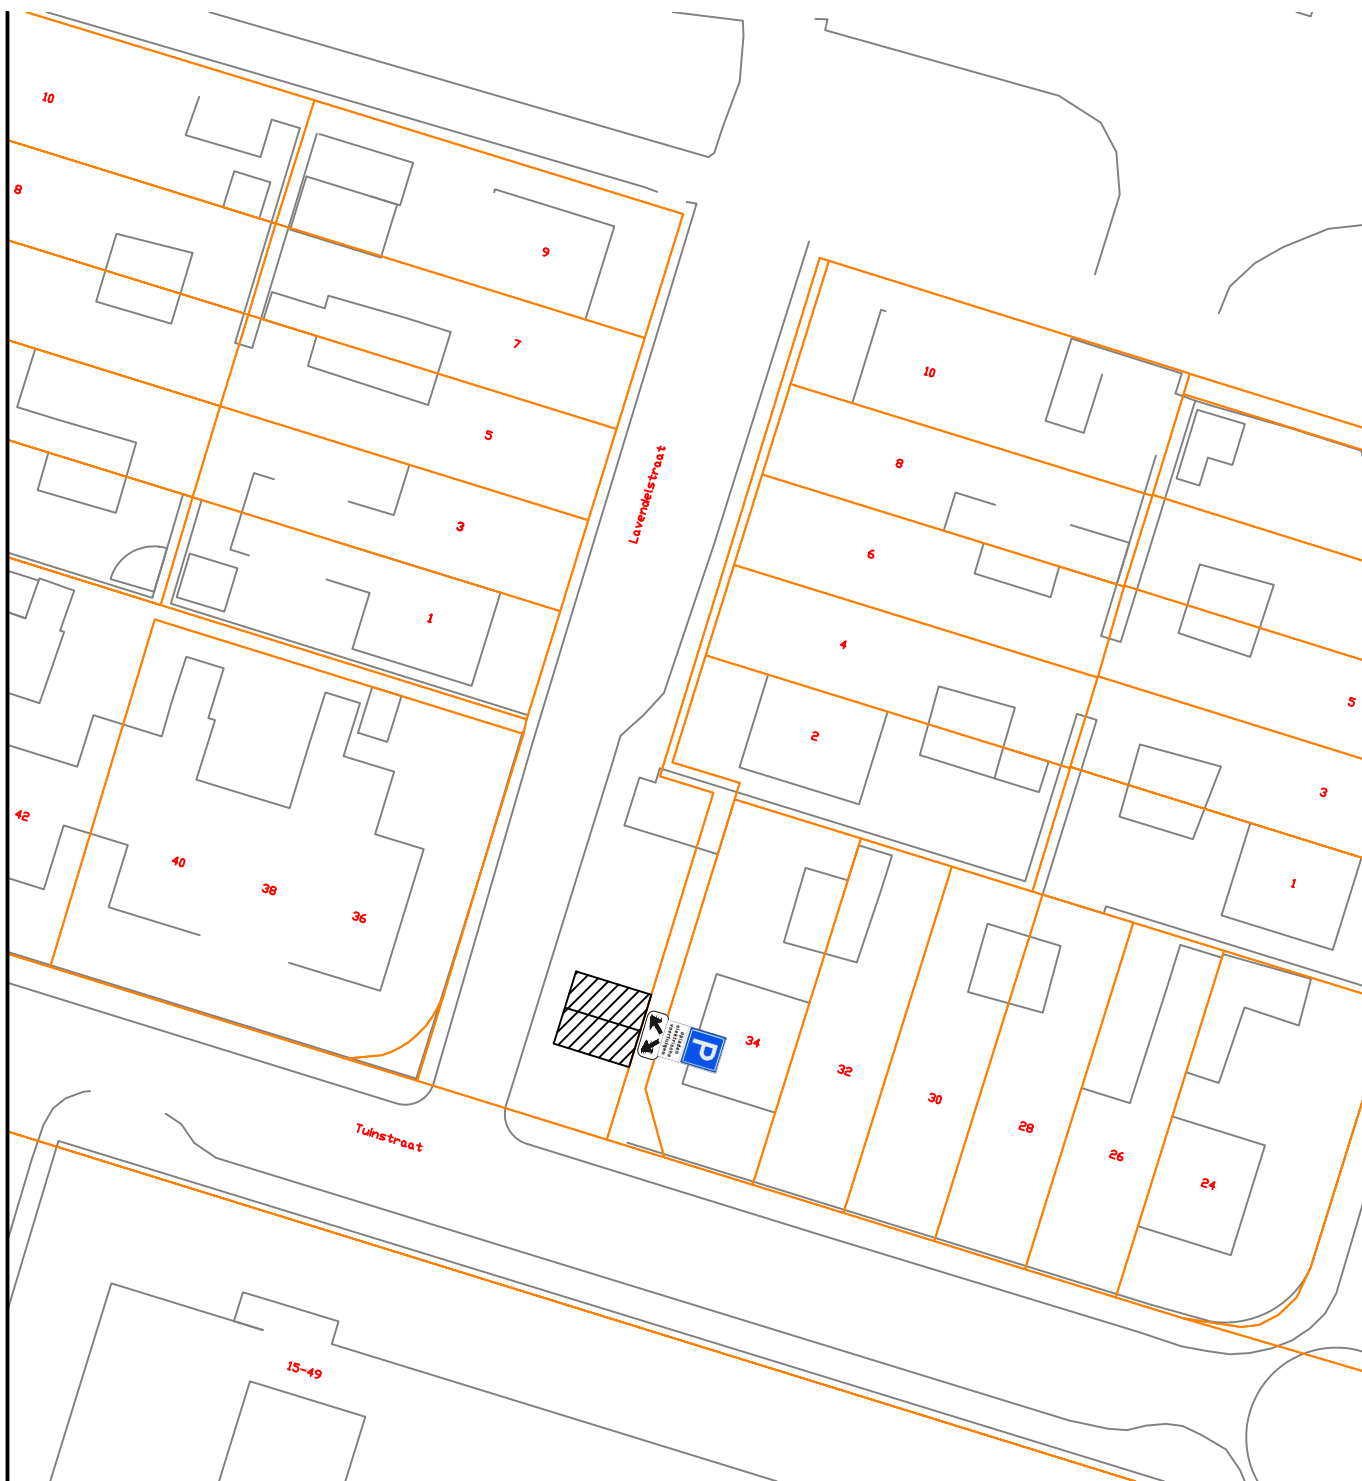

VERKLARING



LOCATIE LAADPAAL



LOCATIE PARKEERPLAATS



LAADPALEN GEMEENTE VOORST LOCATIE: LAVENDELSTRAAT VOORST

H.W. Iordensweg 17
7391 KA Twello
T (0571) 279 911
F (0571) 274 385
www.voorst.nl

get. : Joep Baas	dd: 04-03-2019	gez:	bestek nr:	Vakgroep: G & I
wijz. 1:	dd:	gez:	werk nr:	blad nr: van
wijz. 2:	dd:	gez:	formaat:	tek. nr:
wijz. 3:	dd:	gez:	A4	1:500
				GV19-0121





VERKLARING



LOCATIE LAADPAAL



LOCATIE PARKEERPLAATS




LAADPALEN GEMEENTE VOORST LOCATIE: HELENA H. WILKENSSTRAAT VOORST

H.W. Iordensweg 17
7391 KA Twello
T (0571) 279 911
F (0571) 274 385
www.voorst.nl

get.: Joep Baas	dd: 04-03-2019	gez:	bestek nr:	Vakgroep: G & I
wijz. 1:	dd:	gez:	werk nr:	blad nr: van
wijz. 2:	dd:	gez:	formaat: A4	tek. nr: GV19-0122
wijz. 3:	dd:	gez:	schaal: 1:500	



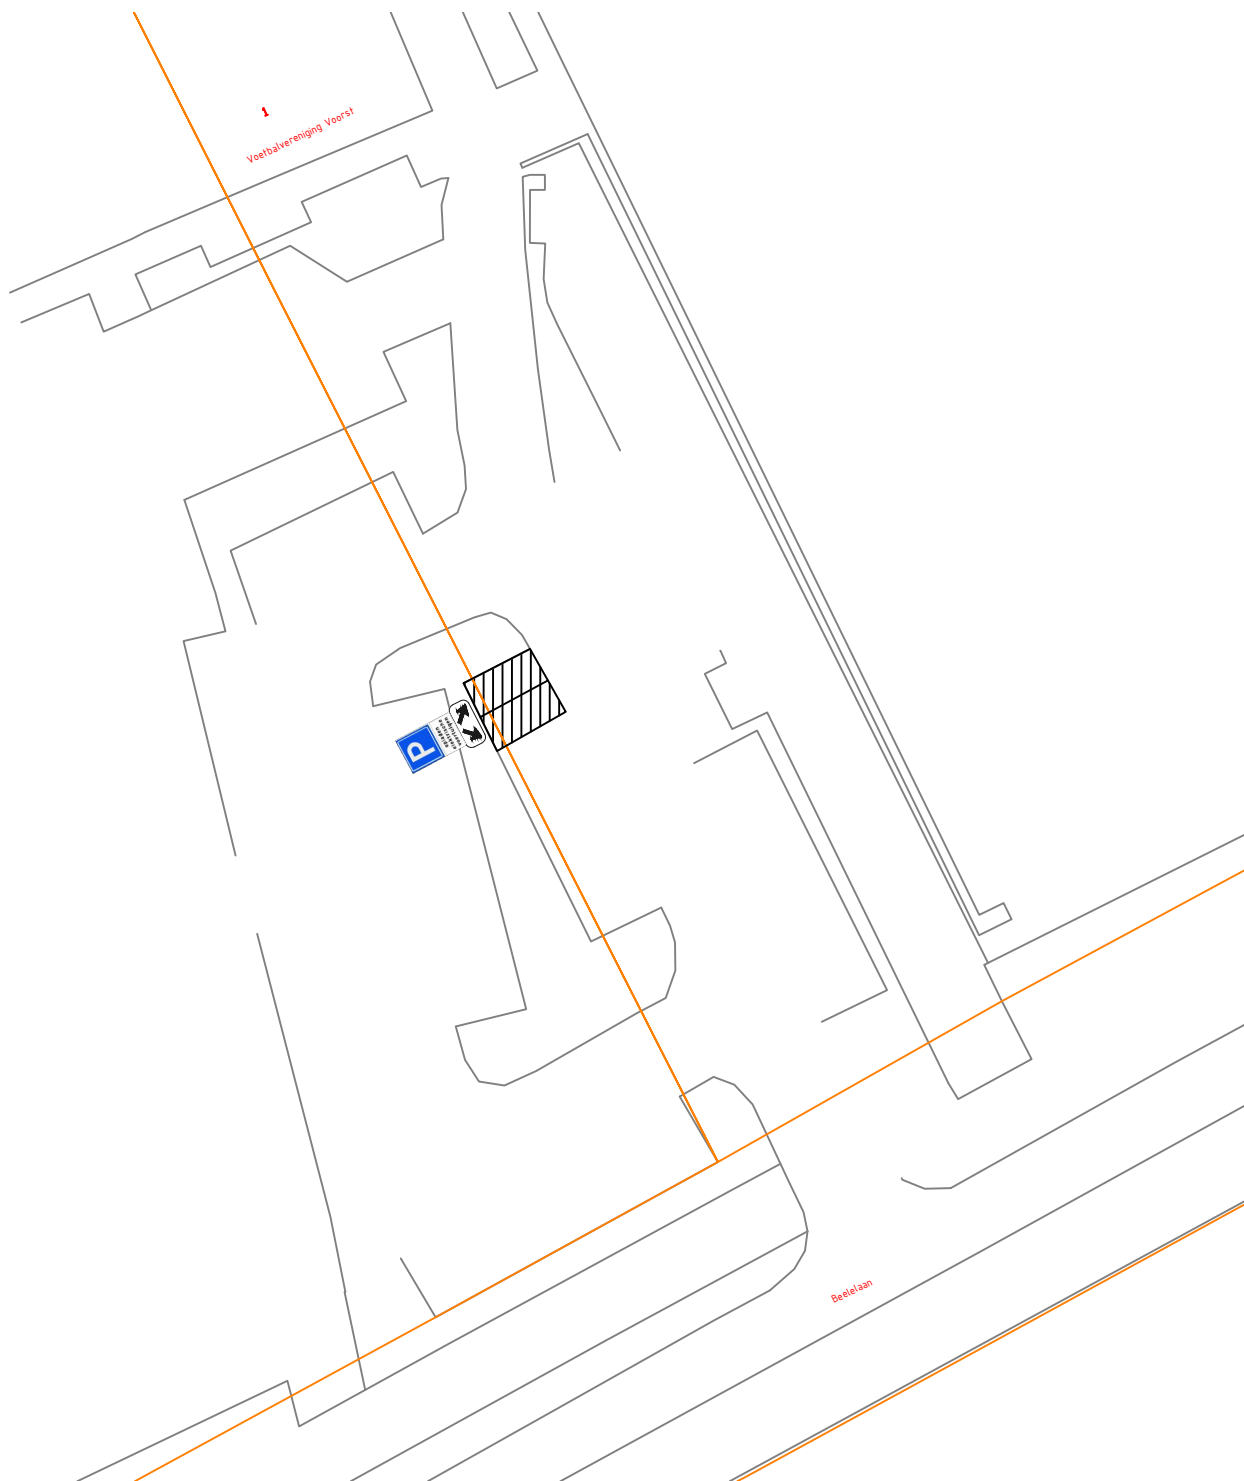

VERKLARING



LOCATIE LAADPAAL



LOCATIE PARKEERPLAATS




LAADPALEN GEMEENTE VOORST LOCATIE: PARKEERPLAATS V.V. VOORST VOORST

H.W. Iordensweg 17
7391 KA Twello
T (0571) 279 911
F (0571) 274 385
www.voorst.nl

get. : Joep Baas	dd: 04-03-2019	gez:	bestek nr:	Vakgroep: G & I
wijz. 1:	dd:	gez:	werk nr:	blad nr: van
wijz. 2:	dd:	gez:	formaat:	tek. nr:
wijz. 3:	dd:	gez:	A4	1:500
				GV19-0123



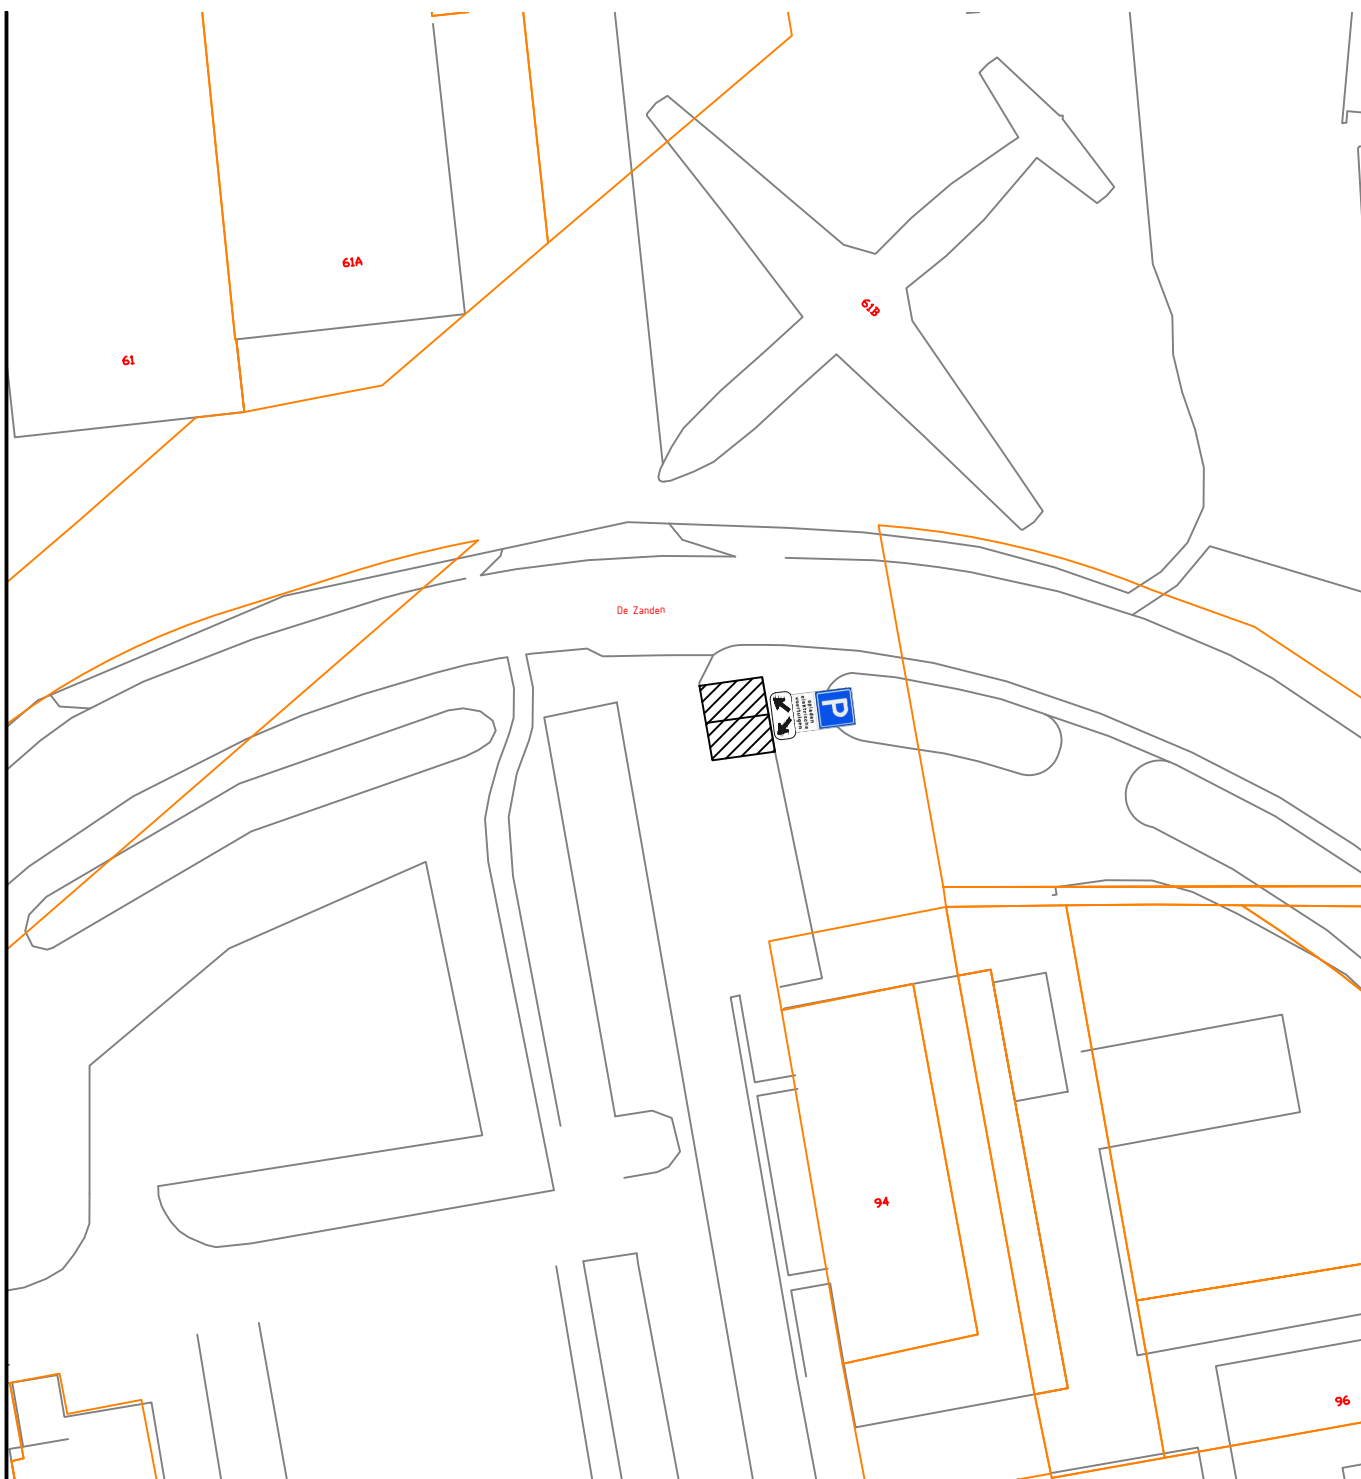

VERKLARING



LOCATIE LAADPAAL




LOCATIE PARKEERPLAATS



LAADPALEN GEMEENTE VOORST LOCATIE: DE ZANDEN TEUGE

H.W. Iordensweg 17
7391 KA Twello
T (0571) 279 911
F (0571) 274 385
www.voorst.nl

get. : Joep Baas	dd: 04-03-2019	gez:	bestek nr:	Vakgroep: G & I	
wijz. 1:	dd:	gez:	werk nr:	blad nr: van	
wijz. 2:	dd:	gez:	formaat:	schaal:	
wijz. 3:	dd:	gez:	A4	1:500	
tek. nr: GV19-0124					

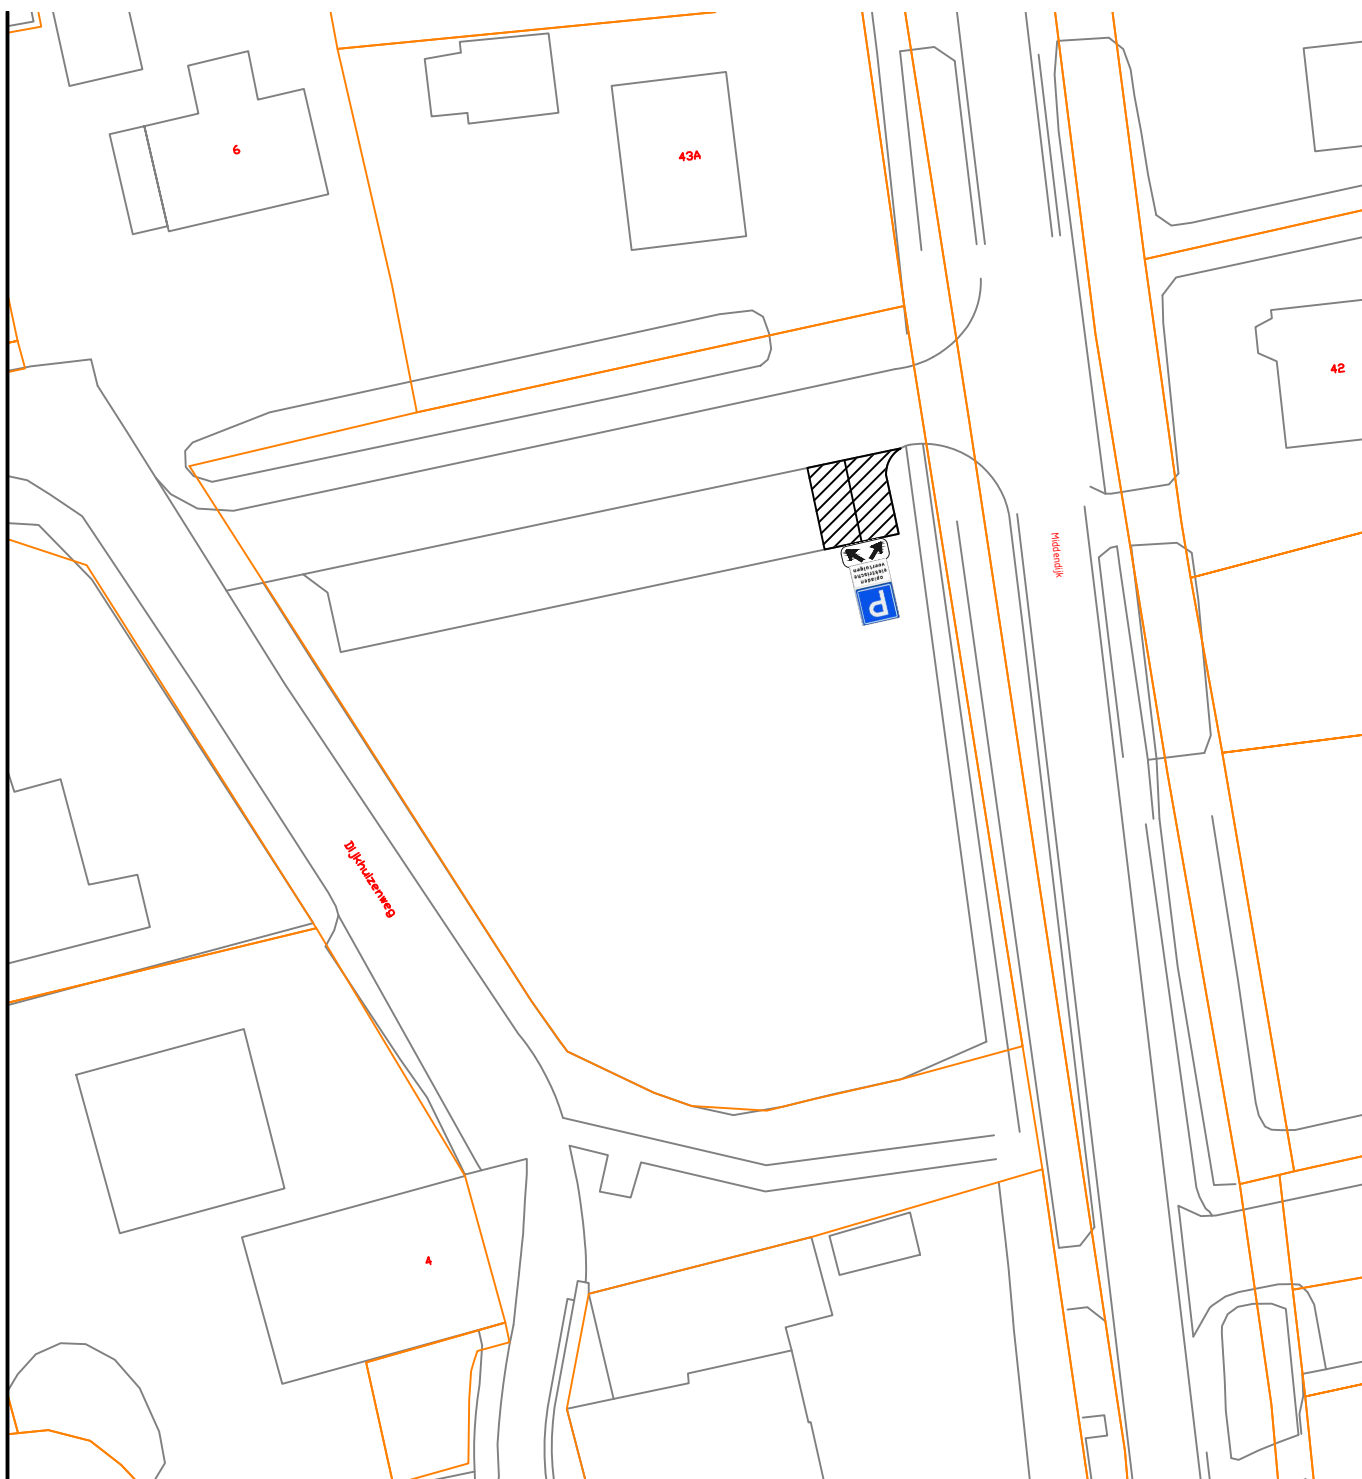

VERKLARING



LOCATIE LAADPAAL




LOCATIE PARKEERPLAATS



LAADPALEN GEMEENTE VOORST LOCATIE: DIJKHUIZENWEG NIJBROEK

H.W. Iordensweg 17
7391 KA Twello
T (0571) 279 911
F (0571) 274 385
www.voorst.nl

get. : Joep Baas	dd: 04-03-2019	gez:	bestek nr:	Vakgroep: G & I	
wijz. 1:	dd:	gez:	werk nr:	blad nr: van	
wijz. 2:	dd:	gez:	formaat:	tek. nr:	
wijz. 3:	dd:	gez:	A4	1:500	
				GV19-0125	

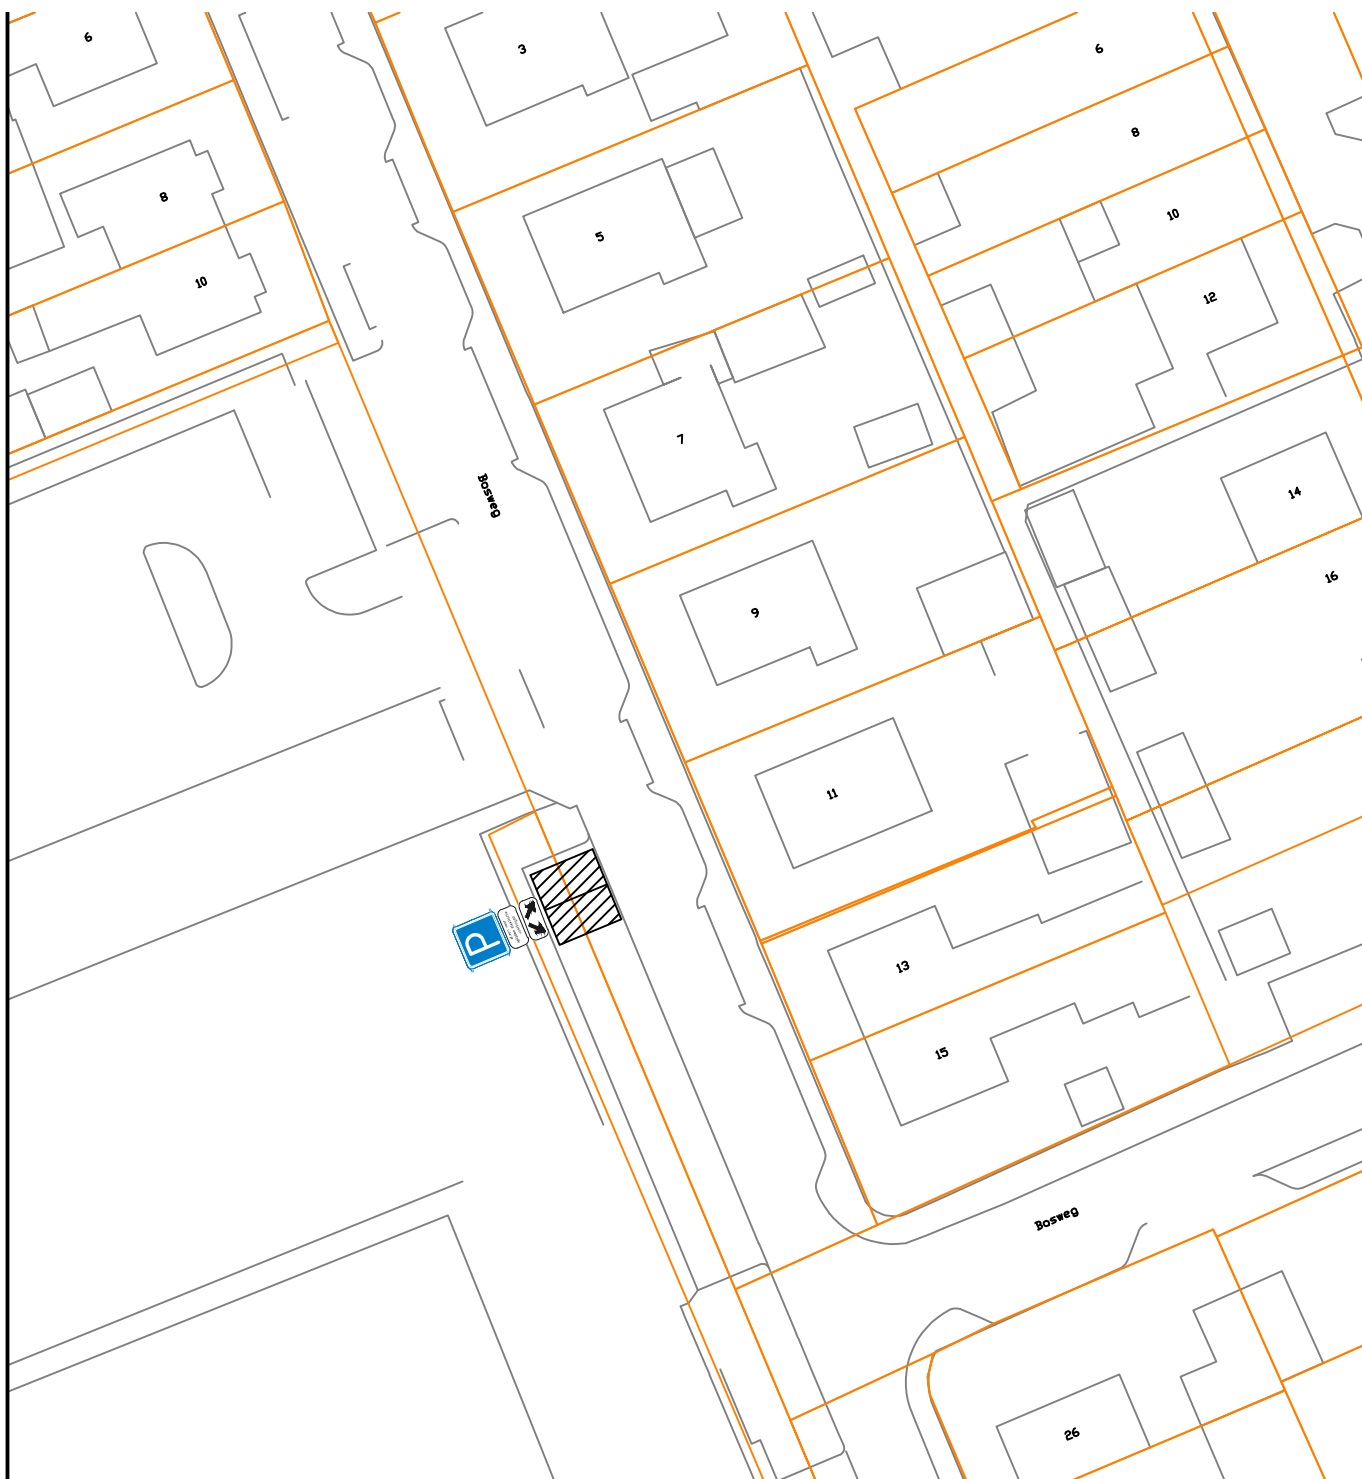

VERKLARING

- LOCATIE LAADPAAL
-  LOCATIE PARKEERPLAATS




LAADPALEN GEMEENTE VOORST LOCATIE: BOSWEG KLARENBEK

H.W. Iordensweg 17
7391 KA Twello
T (0571) 279 911
F (0571) 274 385
www.voorst.nl

get. : Joep Baas	dd: 12-03-2019	gez:	bestek nr:	Vakgroep: G & I
wijz. 1:	dd:	gez:	werk nr:	blad nr: van
wijz. 2:	dd:	gez:	formaat: A4	tek. nr: GV19-0126
wijz. 3:	dd:	gez:	schaal: 1:500	



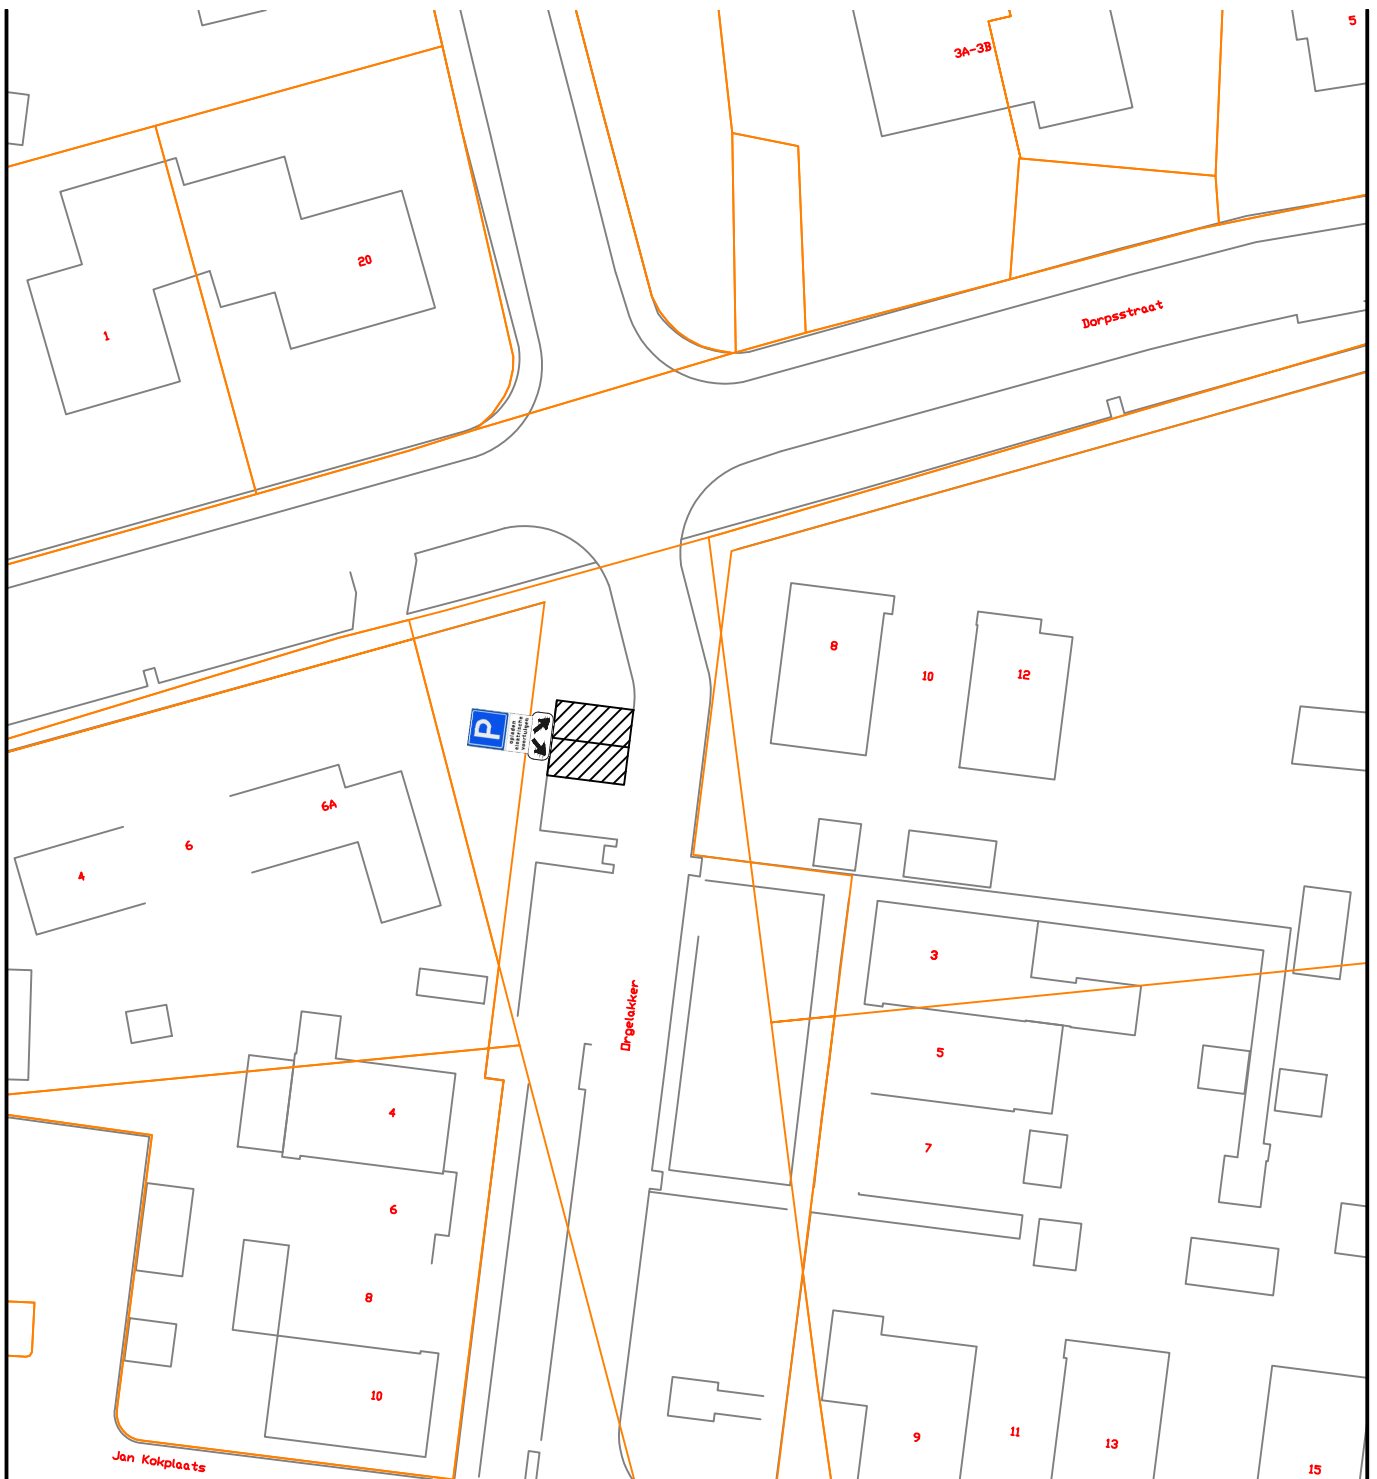

VERKLARING



LOCATIE LAADPAAL



LOCATIE PARKEERPLAATS




LAADPALEN GEMEENTE VOORST LOCATIE: ORGELAKKER WILP

H.W. Iordensweg 17
7391 KA Twello
T (0571) 279 911
F (0571) 274 385
www.voorst.nl

get. : Joep Baas	dd: 12-03-2019	gez:	bestek nr:	Vakgroep: G & I
wijz. 1:	dd:	gez:	werk nr:	blad nr: van
wijz. 2:	dd:	gez:	formaat:	tek. nr:
wijz. 3:	dd:	gez:	A4	1:500
				GV19-0127



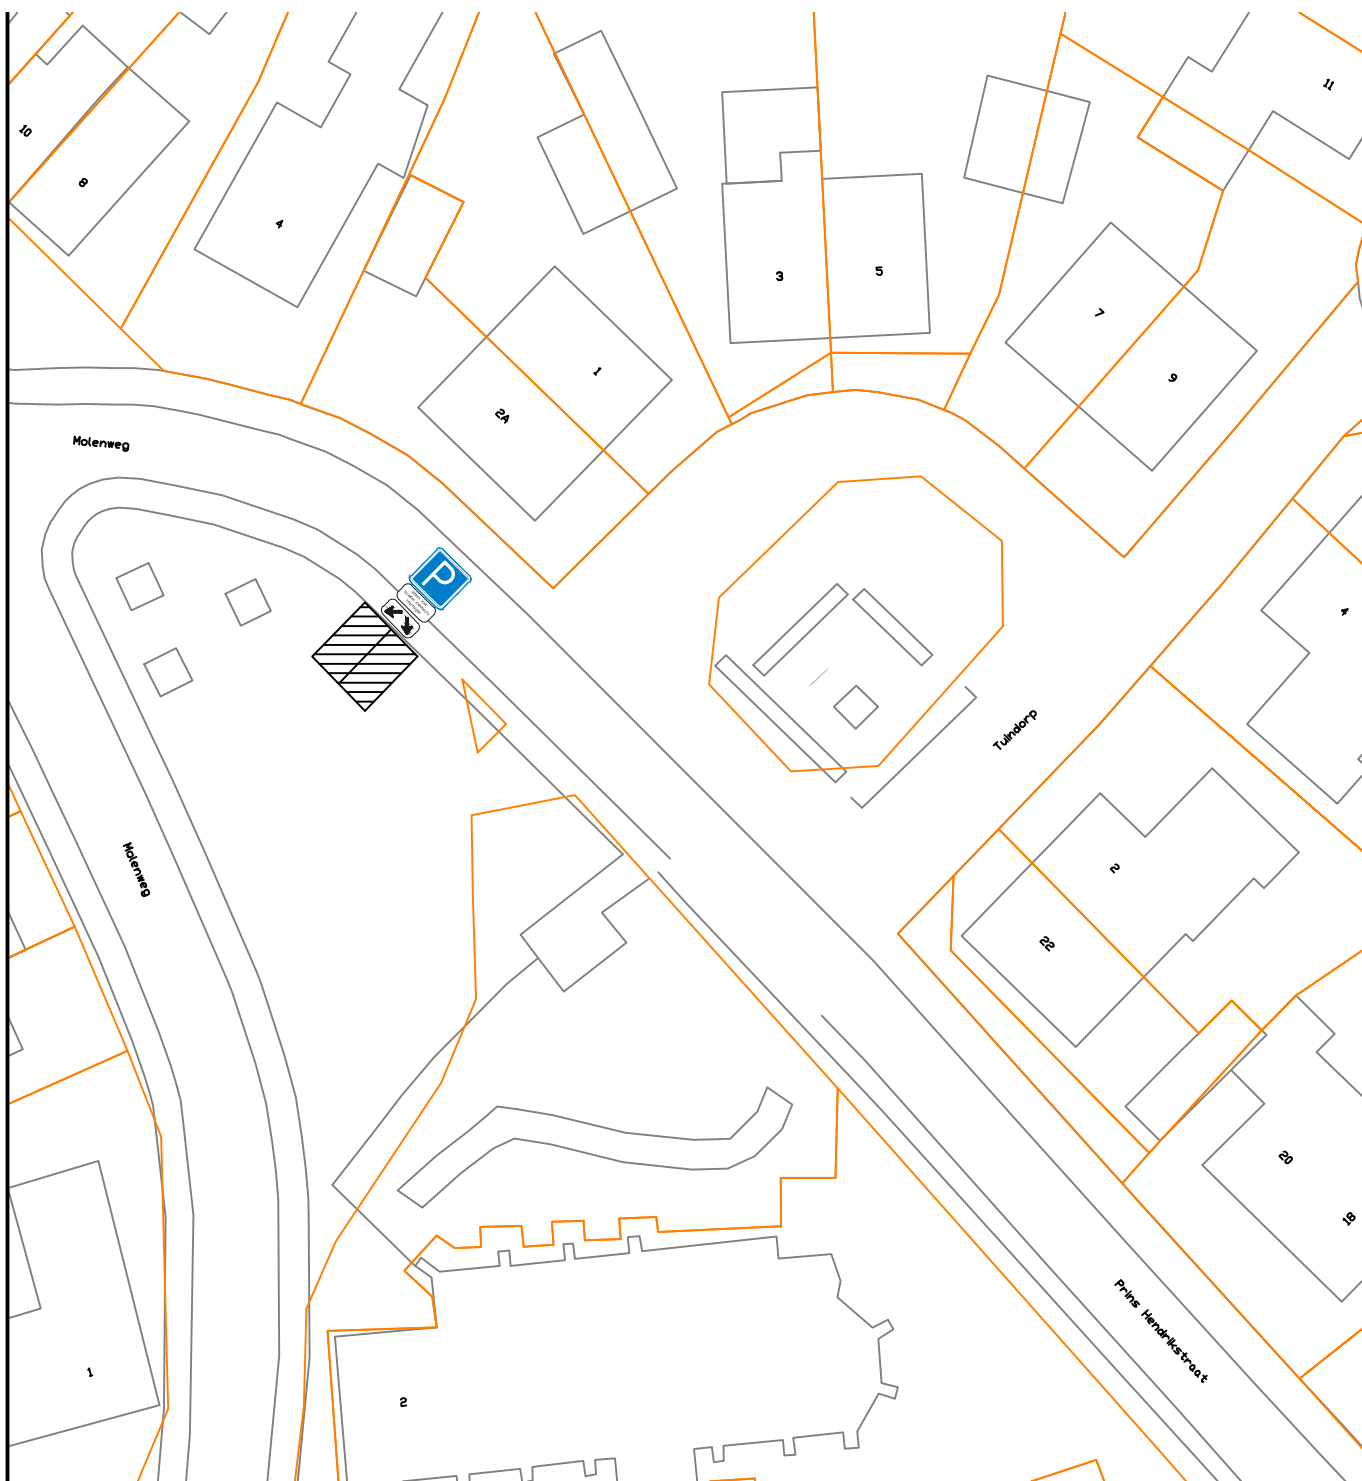

VERKLARING

- LOCATIE LAADPAAL
-  LOCATIE PARKEERPLAATS




LAADPALEN GEMEENTE VOORST LOCATIE: TUINDORP TERWOLDE

H.W. Iordensweg 17
7391 KA Twello
T (0571) 279 911
F (0571) 274 385
www.voorst.nl

get. : Joep Baas	dd: 12-03-2019	gez:	bestek nr:	Vakgroep: G & I
wijz. 1:	dd:	gez:	werk nr:	blad nr: van
wijz. 2:	dd:	gez:	formaat:	tek. nr:
wijz. 3:	dd:	gez:	A4	1:500
				GV19-0128



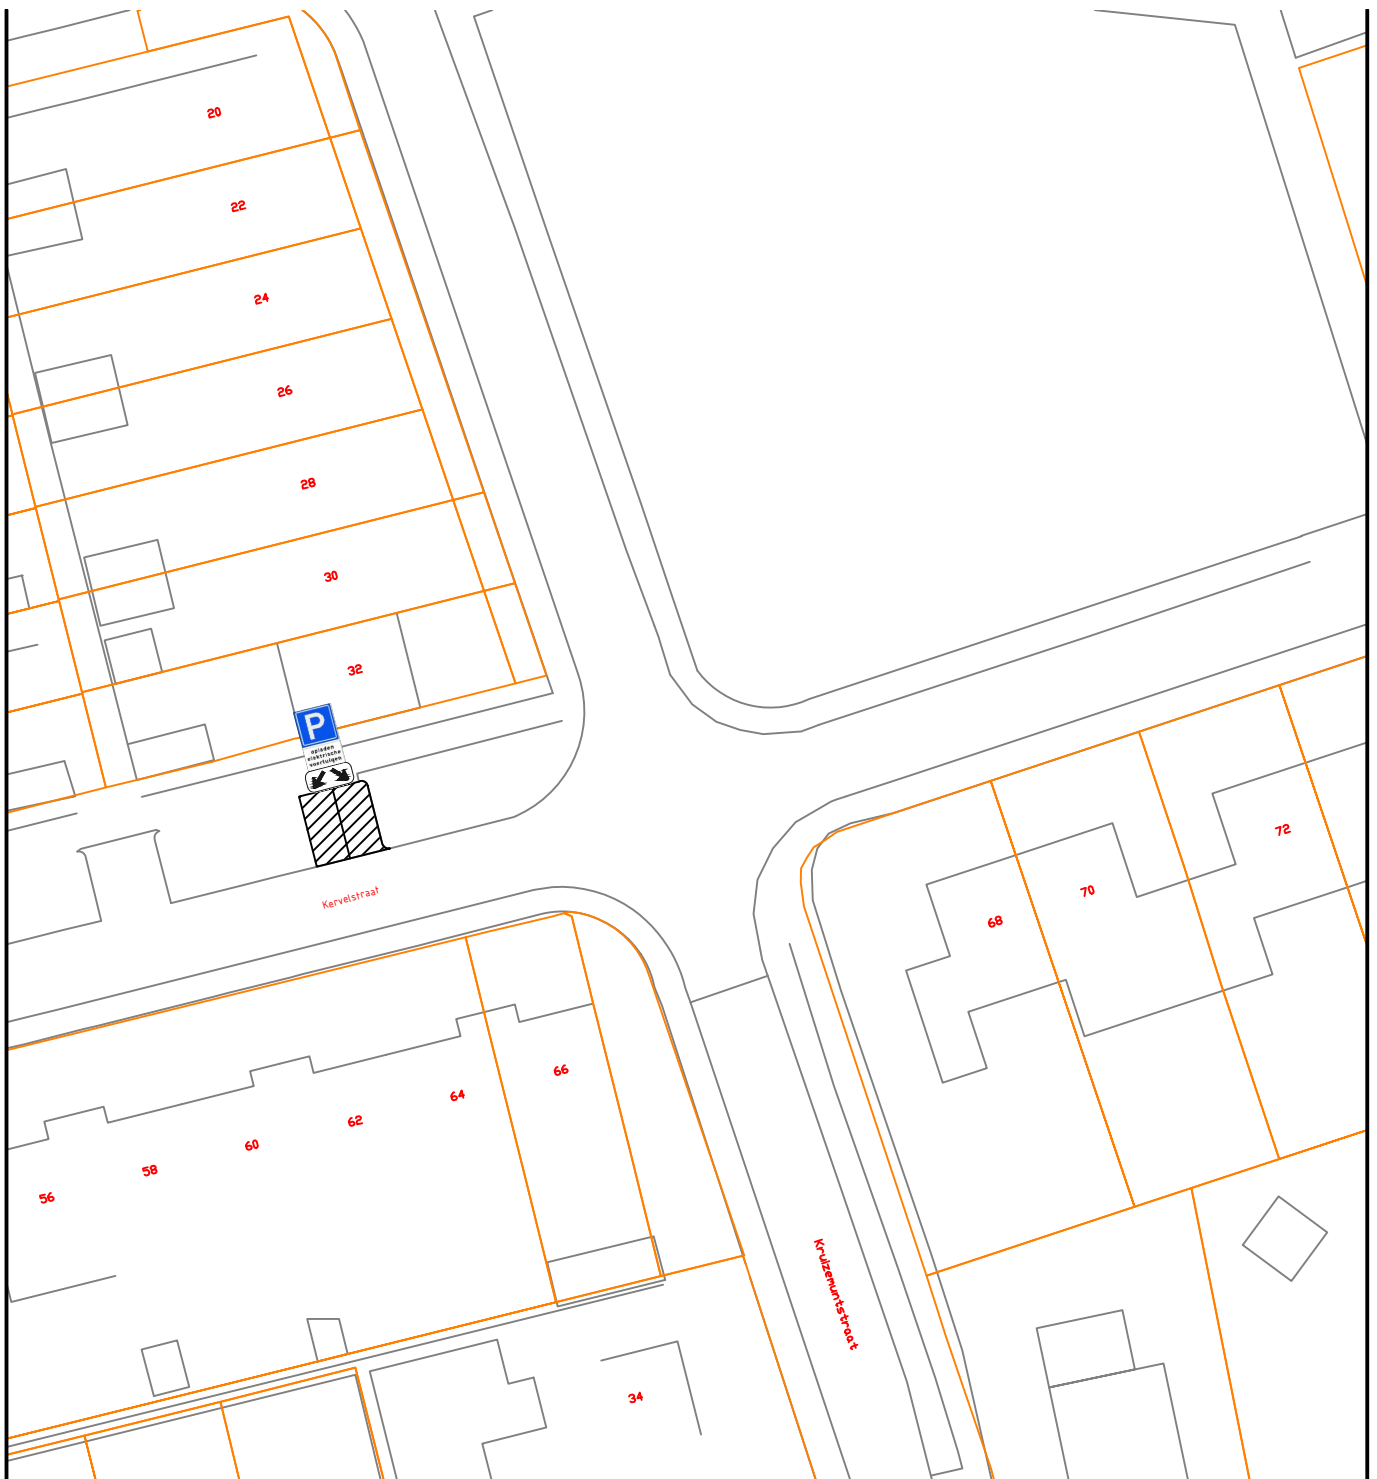

VERKLARING



LOCATIE LAADPAAL



LOCATIE PARKEERPLAATS



LAADPALEN GEMEENTE VOORST LOCATIE: KERVELSTRAAT VOORST

H.W. Iordensweg 17
7391 KA Twello
T (0571) 279 911
F (0571) 274 385
www.voorst.nl

get. : Joep Baas	dd: 12-03-2019	gez:	bestek nr:	Vakgroep: G & I	
wijz. 1:	dd:	gez:	werk nr:	blad nr: van	
wijz. 2:	dd:	gez:	formaat:	schaal:	
wijz. 3:	dd:	gez:	A4	1:500	
GV19-0129					