


VERKLARING

- Bestaande situatie
- Nieuwe situatie
- Betonstraatstenen, strackstone kleur: Havana keperverband
- Betonstraatstenen, strackstone kleur: Antraciet keperverband
- Betonstraatstenen, kleur: grijs halfsteensverband
- Betontegels 300x300x60, kleur: grijs
- Betonstraatsteen dubbelklinker 200x200x60, kleur: grijs (afkomend materiaal)
- Betonstraatstenen, kleur: zwart en wit taludmarkering
- Inritbanden diep 45cm (particulier)
- Groenstrook
- Bestaande te handhaven boom
- Te planten boom

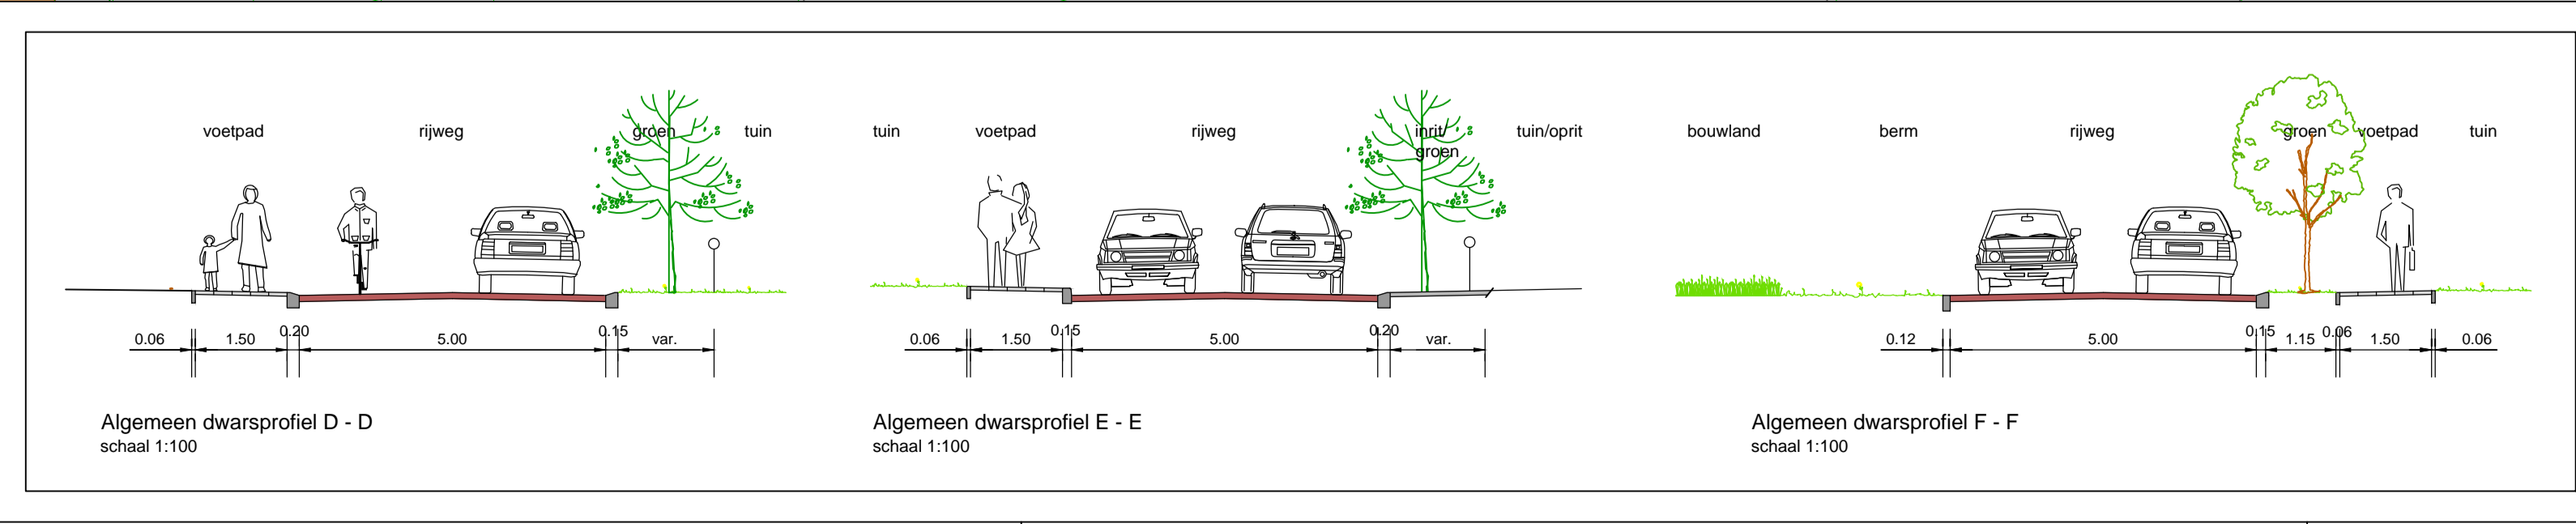

Beentjesweg/Kerkstraat De Vecht inrichtingsplan

gemeente vecht

H.W. Bordenweg 17
7261 KA Taello
Telefoon (0571-279911)
Telefax (0571-274385)

concept

get. : H. Bolderman	dst. 16-11-2015	gez. : G&I	afst. : G&I
wijz. 1: H. Bolderman	dst. 08-12-2015	gez. : bestek nr.:	aantal bl.:
wijz. 2: H. Bolderman	dst. 01-02-2016	gez. : werk nr.:	blad nr.:
wijz. 3:	dst. :	gez. : formaat:	schaal:
wijz. 4:	dst. :	gez. : A1	1:500
wijz. 5:	dst. :	gez. :	tek. nr.:

Bestandsnaam: J:\Op\Projecten\voorbereiding\DE VECHT\Beentjesweg-Kerkstraat\CAD\Drawings\Beentjesweg-Kerkstraat 2016-02-01.dwg