



Verordening
Afvoer Hemelwater en Grondwater
Gebiedsaanwijzing





- Lozingsverbod hemelwater en grondwater op gemengd of dwa riool
- Lozingsverbod hemelwater en grondwater op drukriolering
- 36mm/m2 bergen op eigen terrein met overloop gemengd riool
- 36mm/m2 bergen op eigen terrein met overloop op hwa riool
- Geen lozingsverbod

Tekening behorend bij Verordening Afvoer Hemelwater en Grondwater Gemeente Voorst



H.W. Iordensweg 17
7391 KA Twello
Telefoon:(0571-279911)
Telefax:(0571-274385)

Verordening Afvoer Hemelwater en Grondwater Bussloo


get. : P. van Dijk	dd: 5-9-2017	gez:	afd: G&I	
wijz. 1: P. van Dijk	dd: 16-3-2022	gez:	bestek nr:	aantal bl:
wijz. 2: P. van Dijk	dd: 20-6-2023	gez:	werk nr:	blad nr:
wijz. 3:	dd:	gez:	formaat:	schaal:
wijz. 4:	dd:	gez:	A4L	n.v.t.
wijz. 5:	dd:	gez:		tek. nr:

Bestandsnaam: D:\Werk\temp\Overzicht gebieden def.dwg

Aldus bepaald en vastgesteld door gemeenteraad van de gemeente Voorst op 27 November 2023



- Lozingsverbod hemelwater en grondwater op gemengd of dwa riool
- Lozingsverbod hemelwater en grondwater op drukriolering
- 36mm/m² bergen op eigen terrein met overloop gemengd riool
- 36mm/m² bergen op eigen terrein met overloop op hwa riool
- Geen lozingsverbod

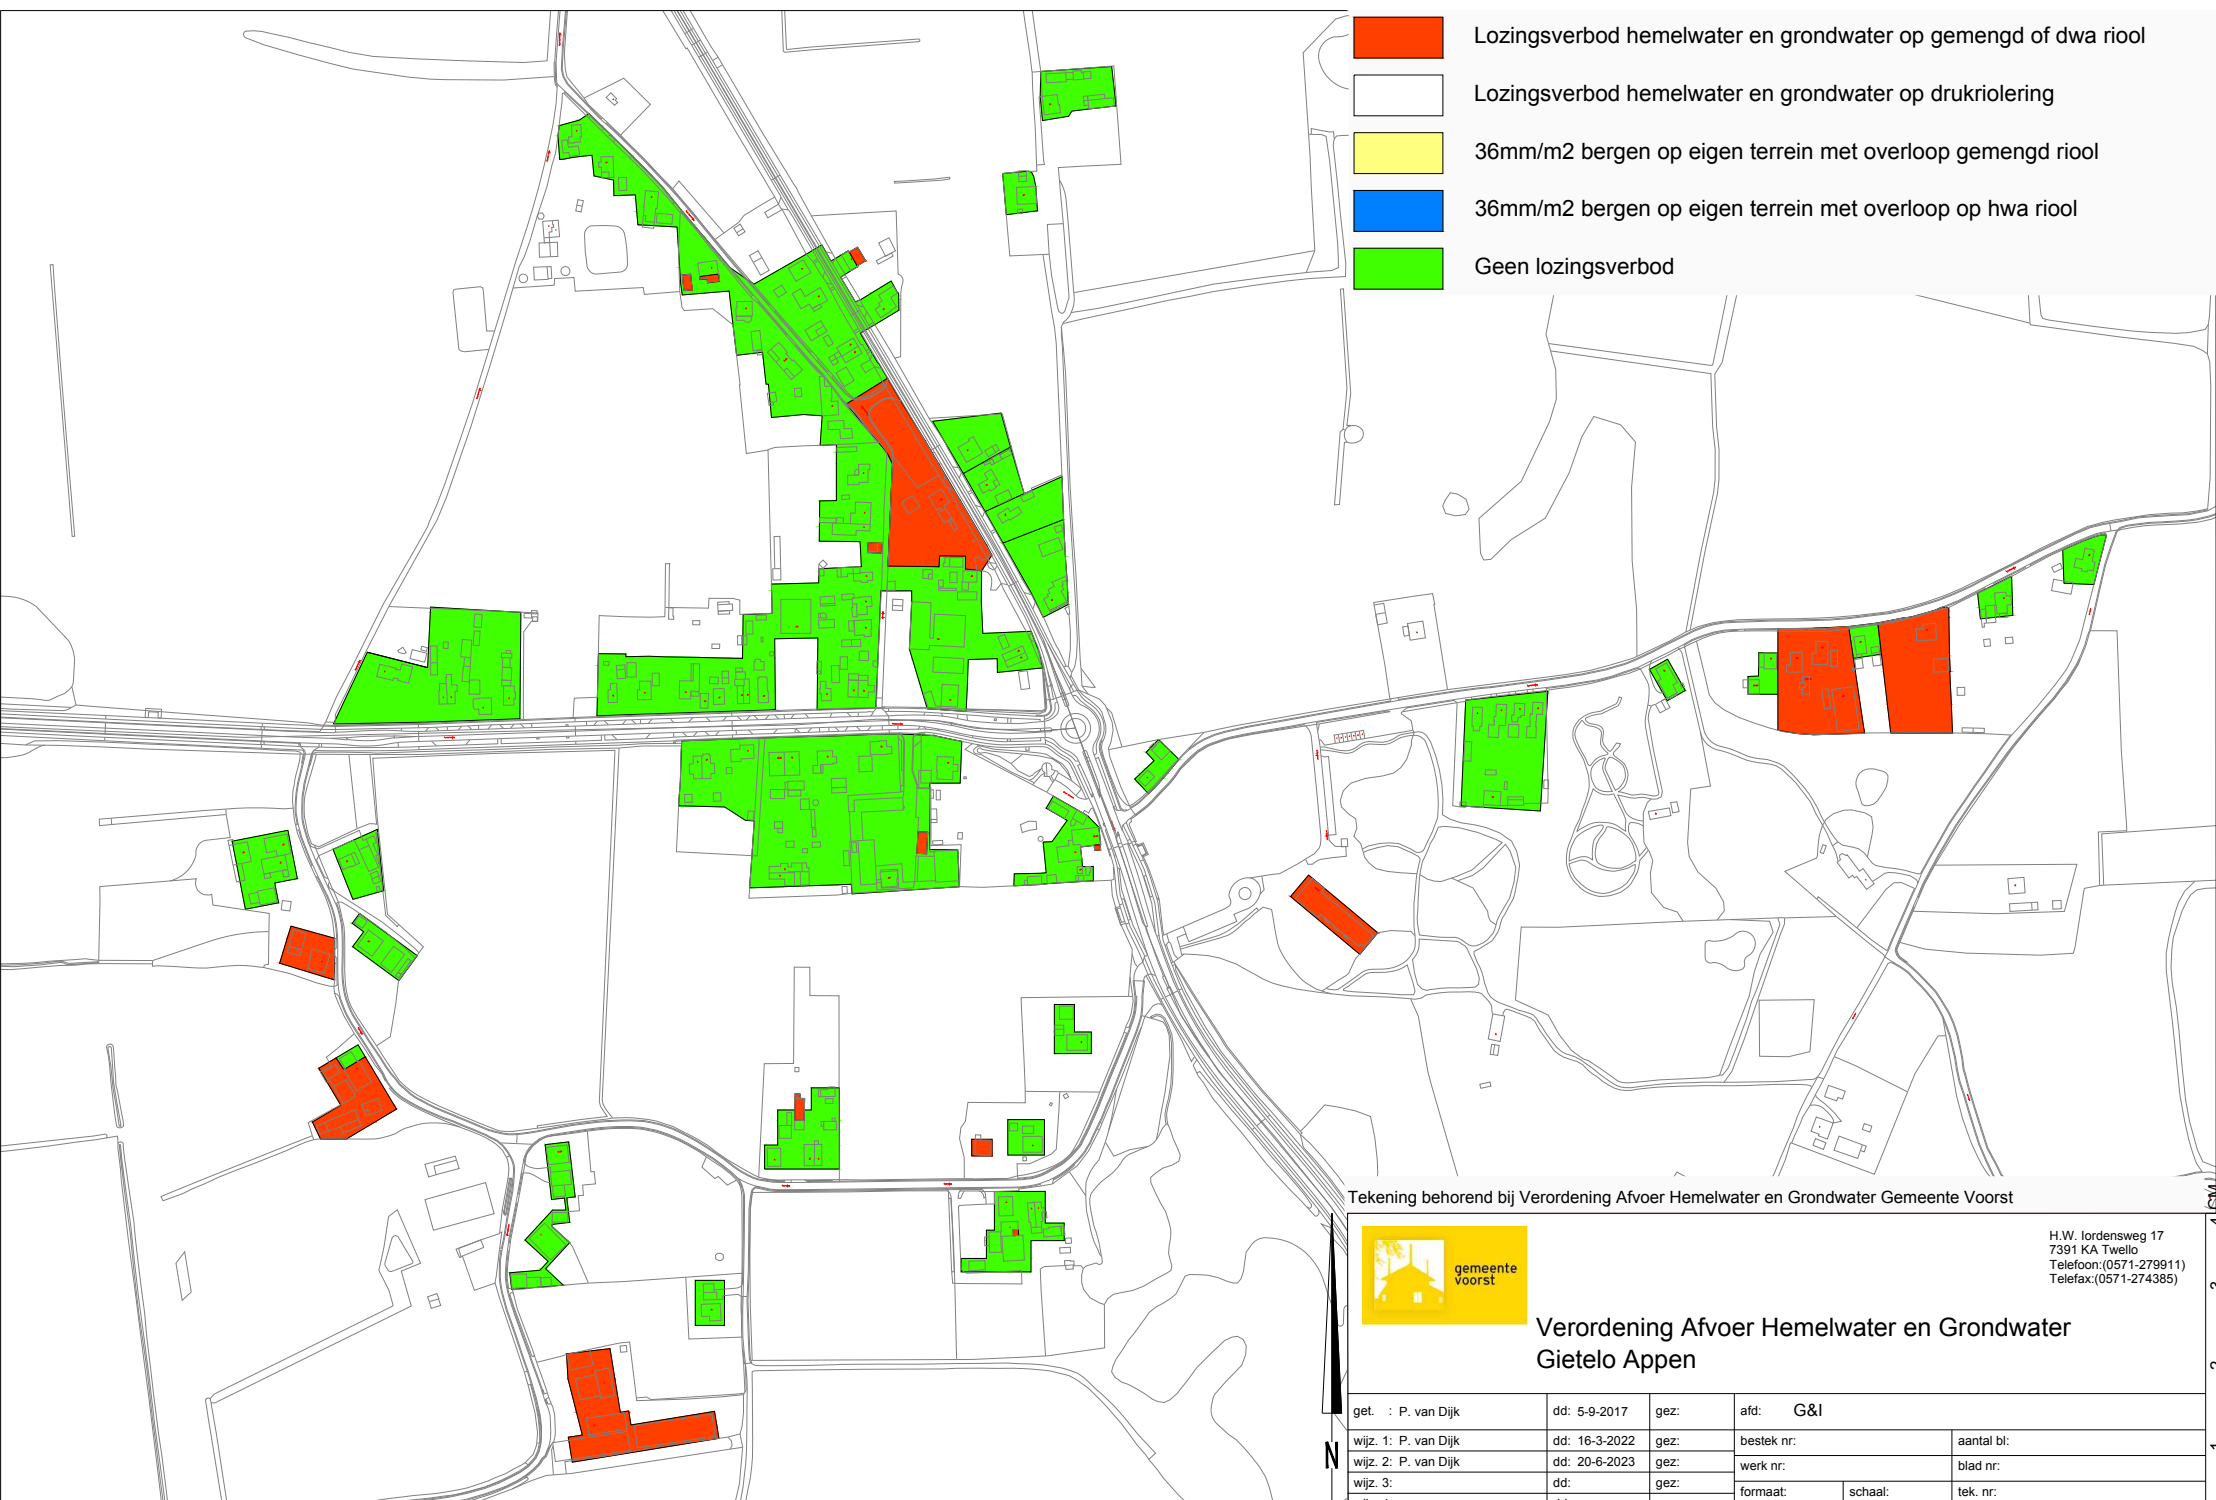

Tekening behorend bij Verordening Afvoer Hemelwater en Grondwater Gemeente Voorst



H.W. Iordensweg 17
7391 KA Twello
Telefoon: (0571-279911)
Telefax: (0571-274385)


Verordening Afvoer Hemelwater en Grondwater Gietelo Appen

get. : P. van Dijk	dd: 5-9-2017	gez:	afd: G&I	
wijz. 1: P. van Dijk	dd: 16-3-2022	gez:	bestek nr:	aantal bl:
wijz. 2: P. van Dijk	dd: 20-6-2023	gez:	werk nr:	blad nr:
wijz. 3:	dd:	gez:	formaat:	schaal:
wijz. 4:	dd:	gez:	A4L	n.v.t.
wijz. 5:	dd:	gez:		tek. nr:

Bestandsnaam: D:\Werk\temp\Overzicht gebieden def.dwg

Aldus bepaald en vastgesteld door gemeenteraad van de gemeente Voorst op 27 November 2023

- Lozingsverbod hemelwater en grondwater op gemengd of dwa riool
- Lozingsverbod hemelwater en grondwater op drukriolering
- 36mm/m2 bergen op eigen terrein met overloop gemengd riool
- 36mm/m2 bergen op eigen terrein met overloop op hwa riool
- Geen lozingsverbod

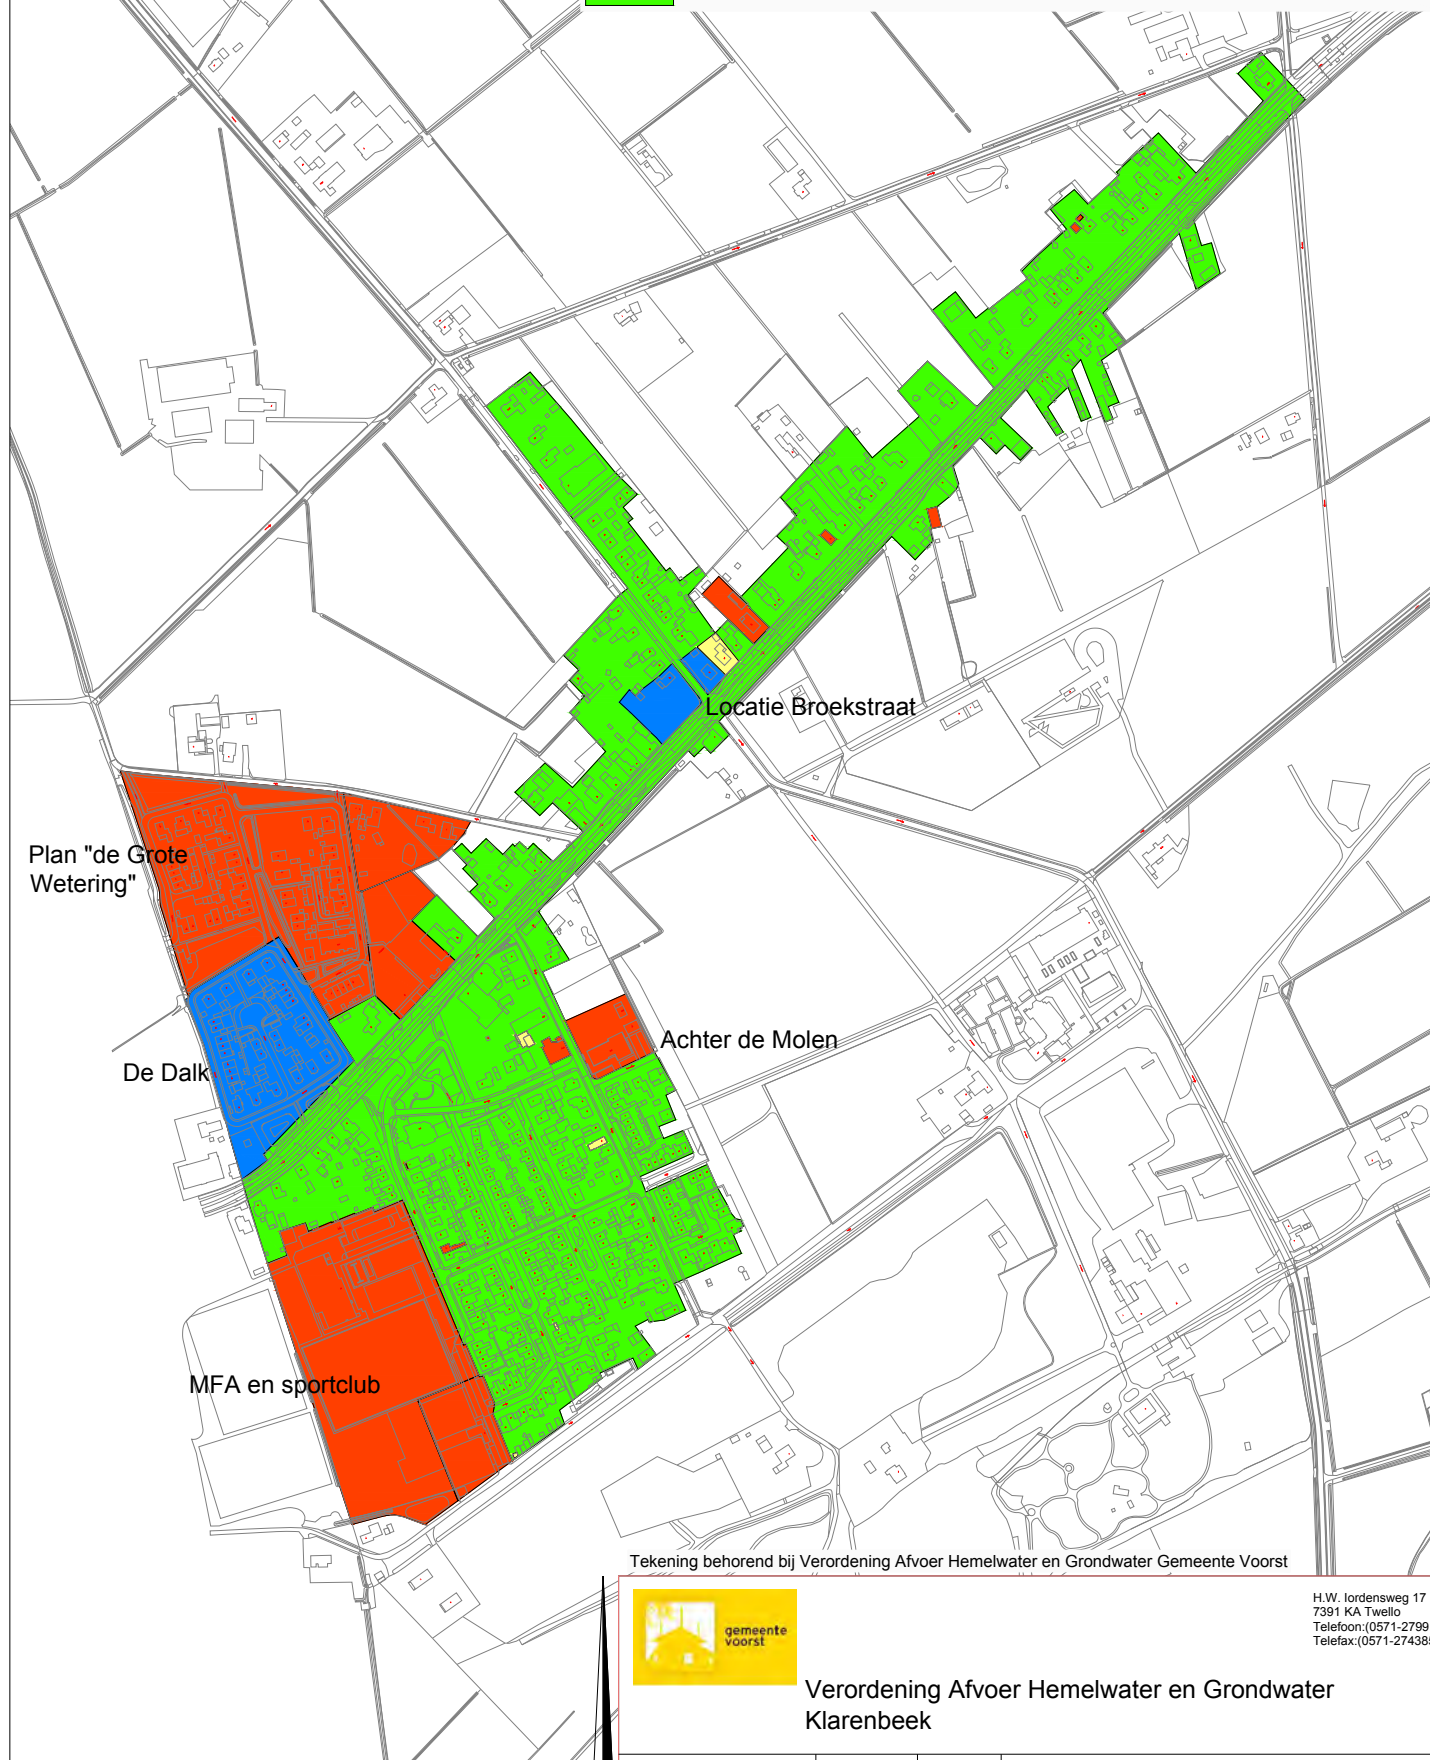

Tekening behorend bij Verordening Afvoer Hemelwater en Grondwater Gemeente Voorst




H.W. Iordensweg 17
7391 KA Twello
Telefoon: (0571-279911)
Telefax: (0571-274385)

Verordening Afvoer Hemelwater en Grondwater Klarenbeek

Aldus bepaald en vastgesteld door de
gemeenteraad van de gemeente Voorst
op 27 November 2023

get. : P. van Dijk	dd: 5-9-2017	gez:	afd: G&I	
wijz. 1: P. van Dijk	dd: 16-3-2022	gez:	bestek nr:	aantal bl:
wijz. 2: P. van Dijk	dd: 20-6-2023	gez:	werk nr:	blad nr:
wijz. 3:	dd:	gez:	formaat:	schaal:
wijz. 4:	dd:	gez:	A4	n.v.t.
wijz. 5:	dd:	gez:		tek. nr:

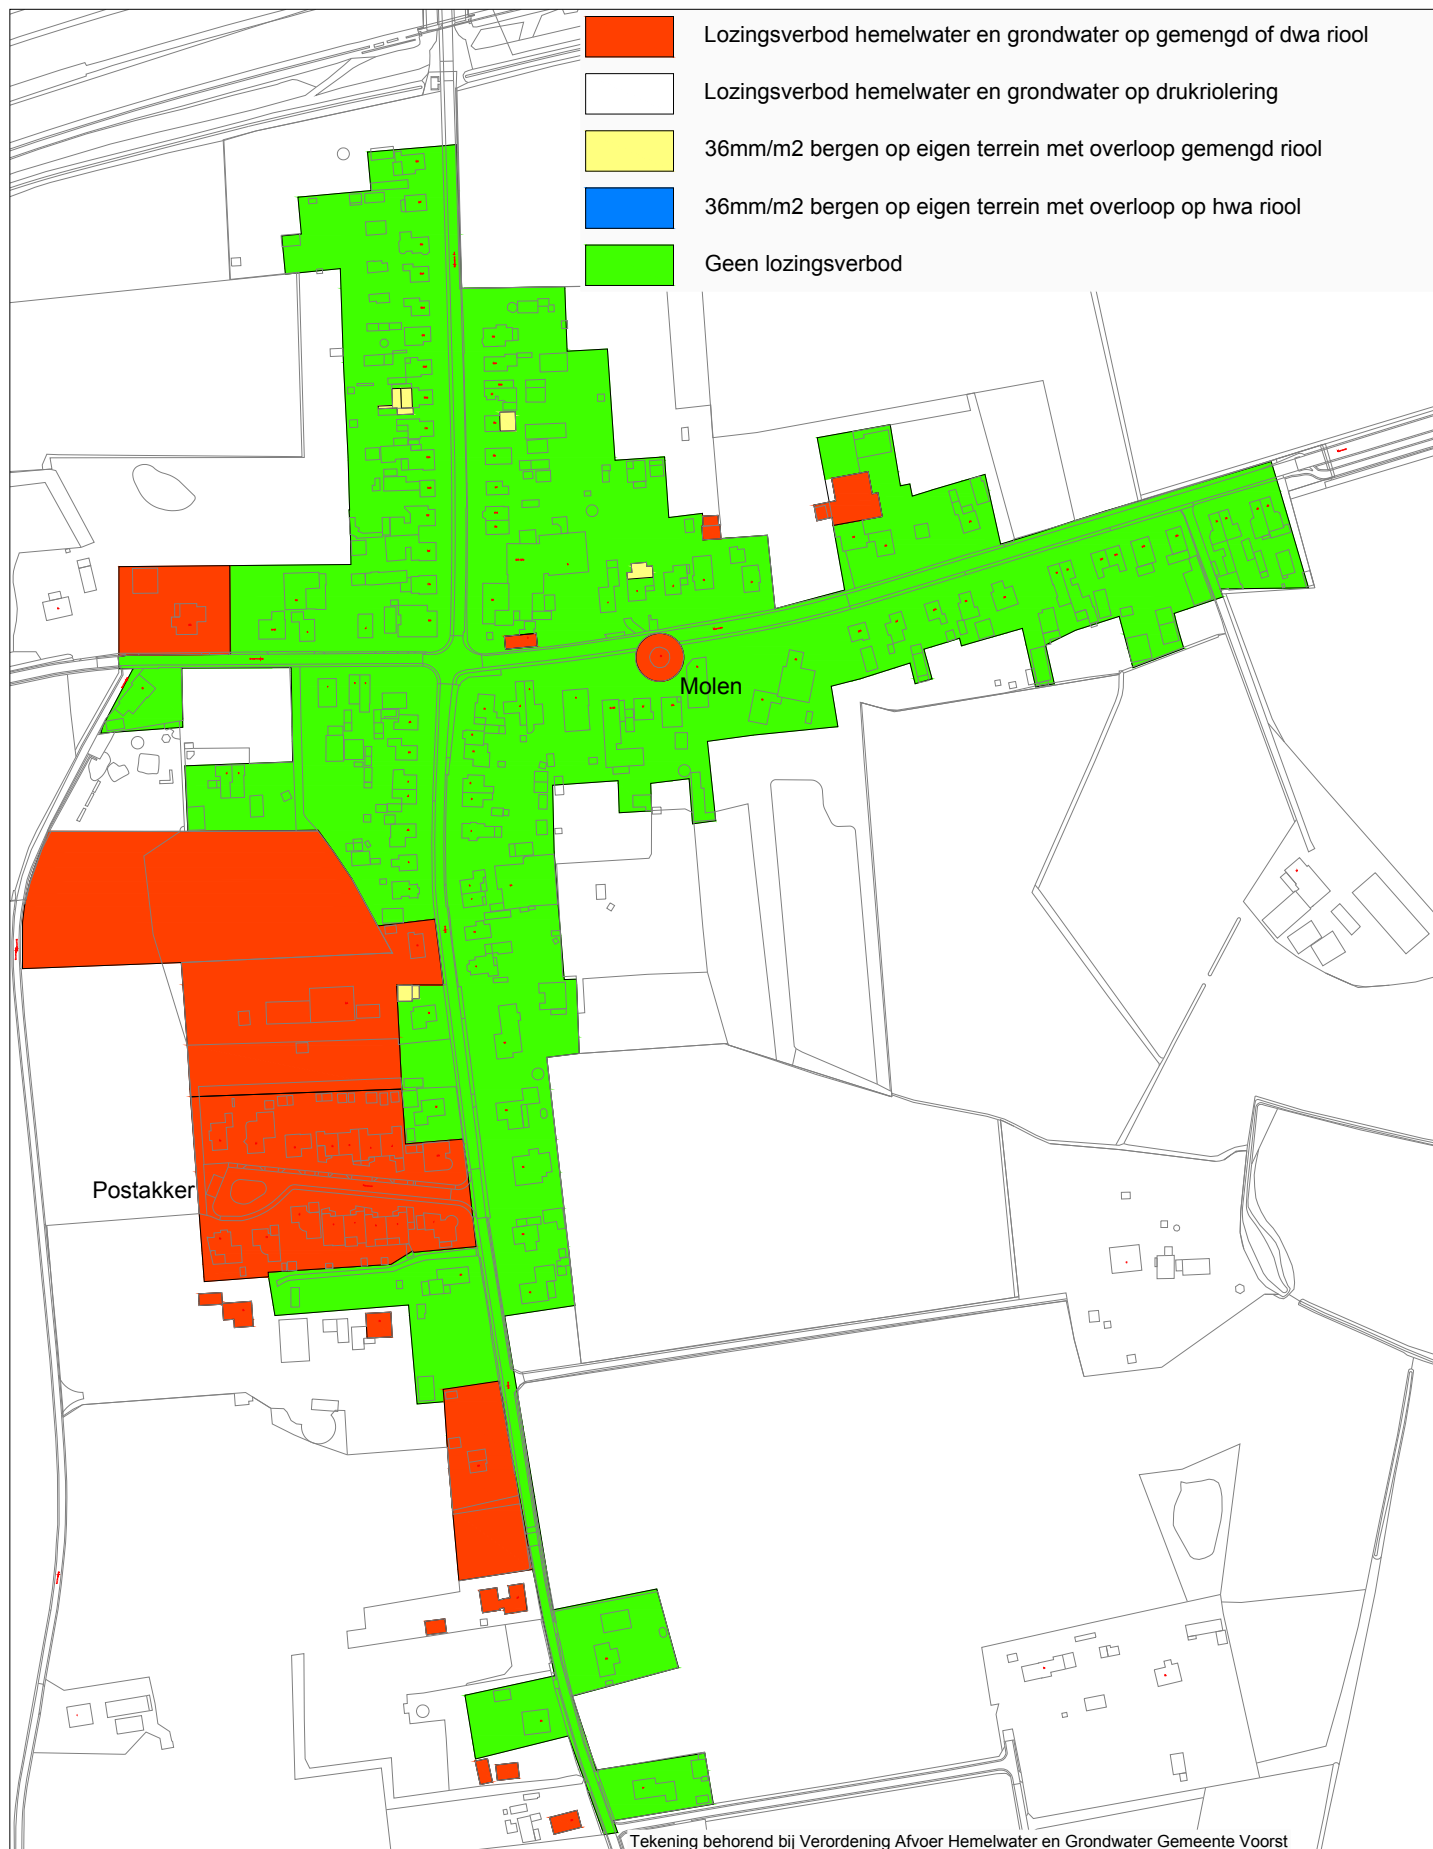

Tekening behorend bij Verordening Afvoer Hemelwater en Grondwater Gemeente Voorst




H.W. Iordensweg 17
7391 KA Twello
Telefoon: (0571-279911)
Telefax: (0571-274385)

Verordening Afvoer Hemelwater en Grondwater Posterenk

Aldus bepaald en vastgesteld door de
gemeenteraad van de gemeente Voorst
op 27 November 2023

get. : P. van Dijk	dd: 5-9-2017	gez:	afd: G&I	
wijz. 1: P. van Dijk	dd: 16-3-2022	gez:	bestek nr:	aantal bl:
wijz. 2: P. van Dijk	dd: 20-6-2023	gez:	werk nr:	blad nr:
wijz. 3:	dd:	gez:	formaat:	schaal:
wijz. 4:	dd:	gez:	A4	n.v.t.
wijz. 5:	dd:	gez:		tek. nr:

- Lozingsverbod hemelwater en grondwater op gemengd of dwa riool
- Lozingsverbod hemelwater en grondwater op drukriolering
- 36mm/m2 bergen op eigen terrein met overloop gemengd riool
- 36mm/m2 bergen op eigen terrein met overloop op hwa riool
- Geen lozingsverbod

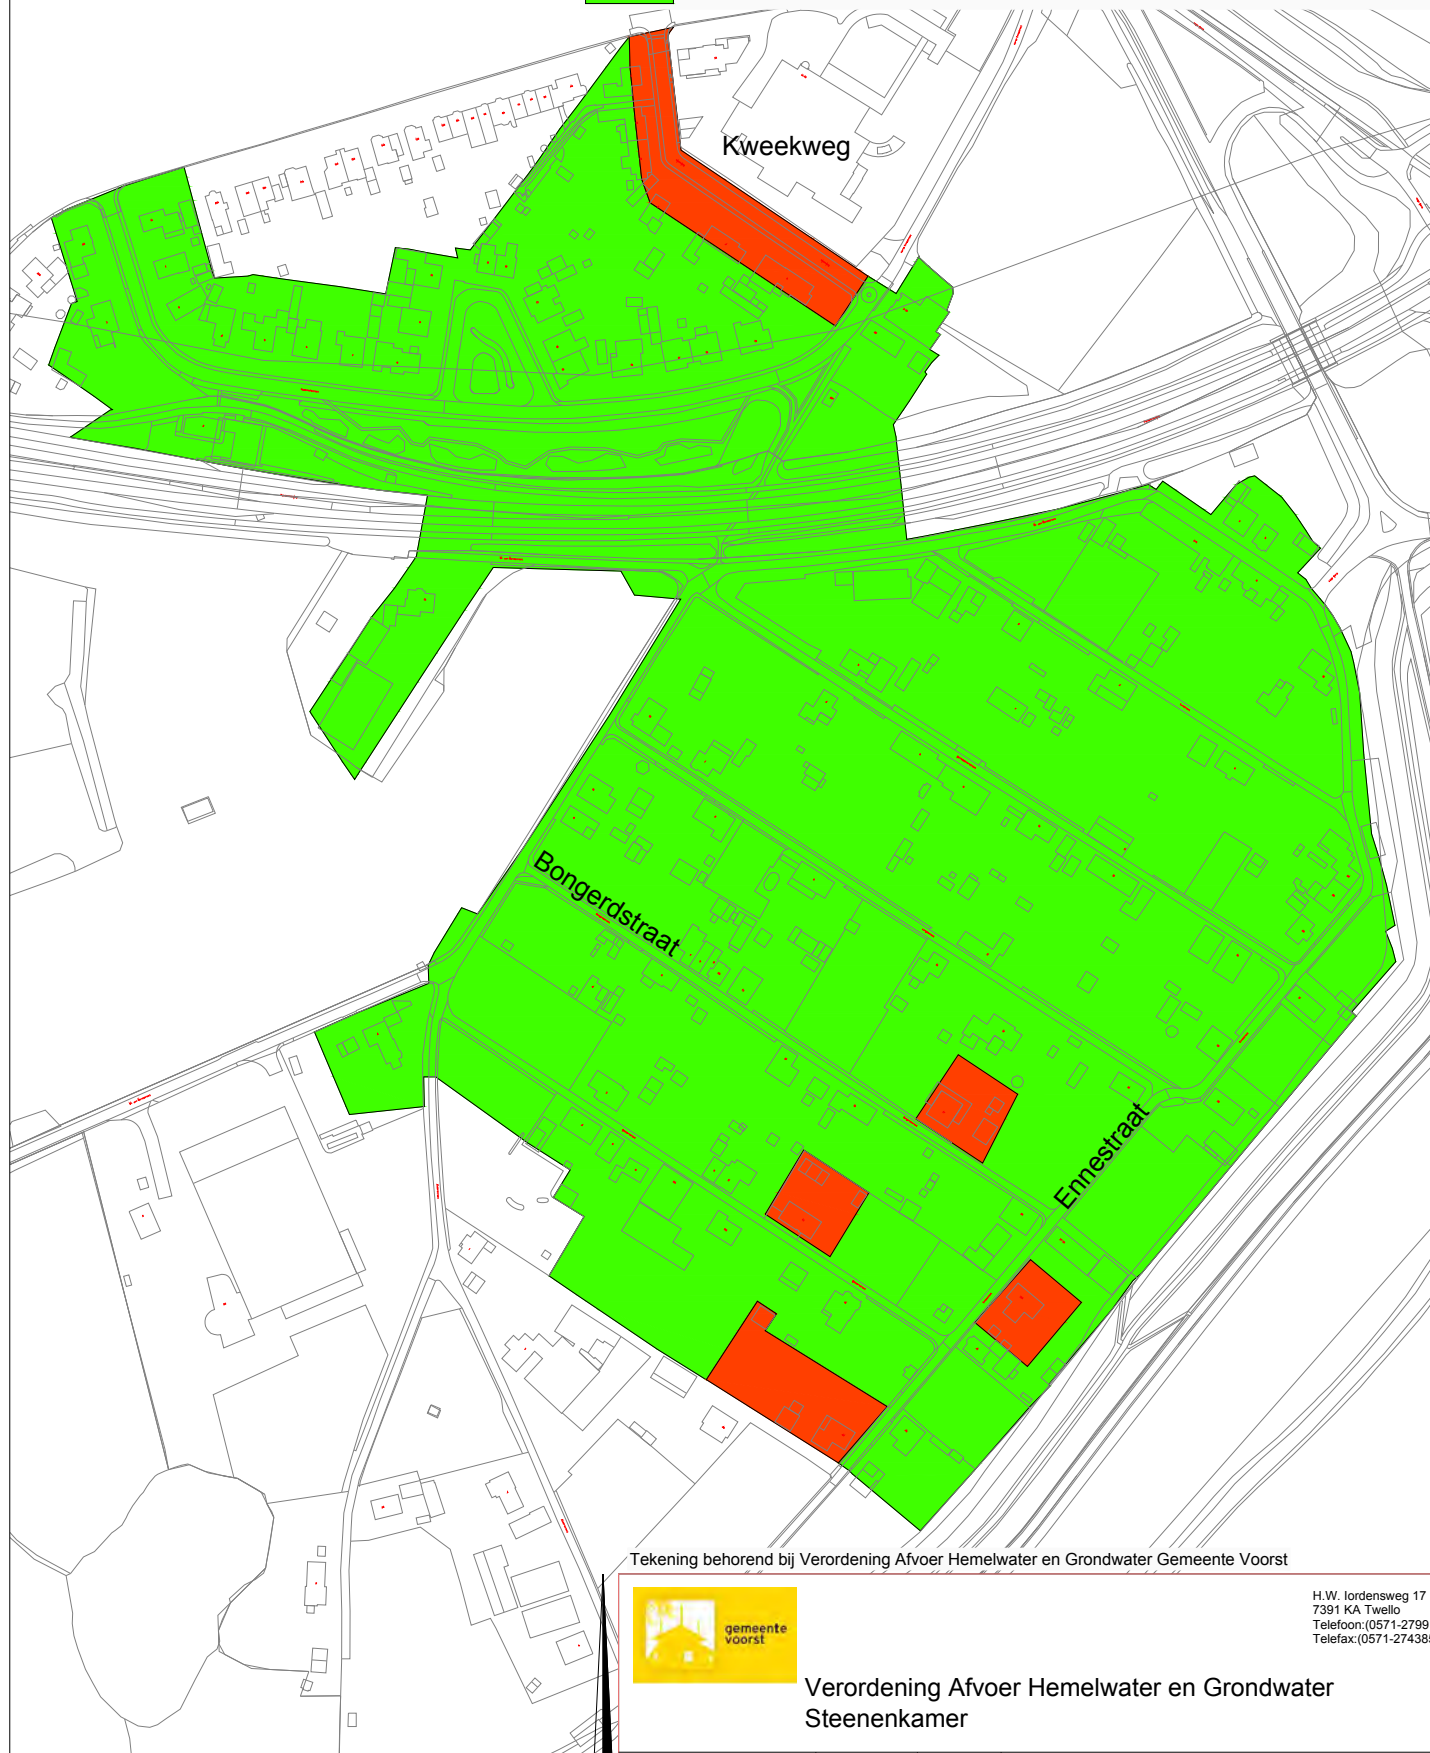

Tekening behorend bij Verordening Afvoer Hemelwater en Grondwater Gemeente Voorst




H.W. Iordensweg 17
7391 KA Twello
Telefoon: (0571-279911)
Telefax: (0571-274385)

Verordening Afvoer Hemelwater en Grondwater Steenenkamer

Aldus bepaald en vastgesteld door de
gemeenteraad van de gemeente Voorst
op 27 November 2023

get. : P. van Dijk	dd: 5-9-2017	gez:	afd: G&I	
wijz. 1: P. van Dijk	dd: 16-3-2022	gez:	bestek nr:	aantal bl:
wijz. 2: P. van Dijk	dd: 20-6-2023	gez:	werk nr:	blad nr:
wijz. 3:	dd:	gez:	formaat:	schaal:
wijz. 4:	dd:	gez:	A4	n.v.t.
wijz. 5:	dd:	gez:		tek. nr:

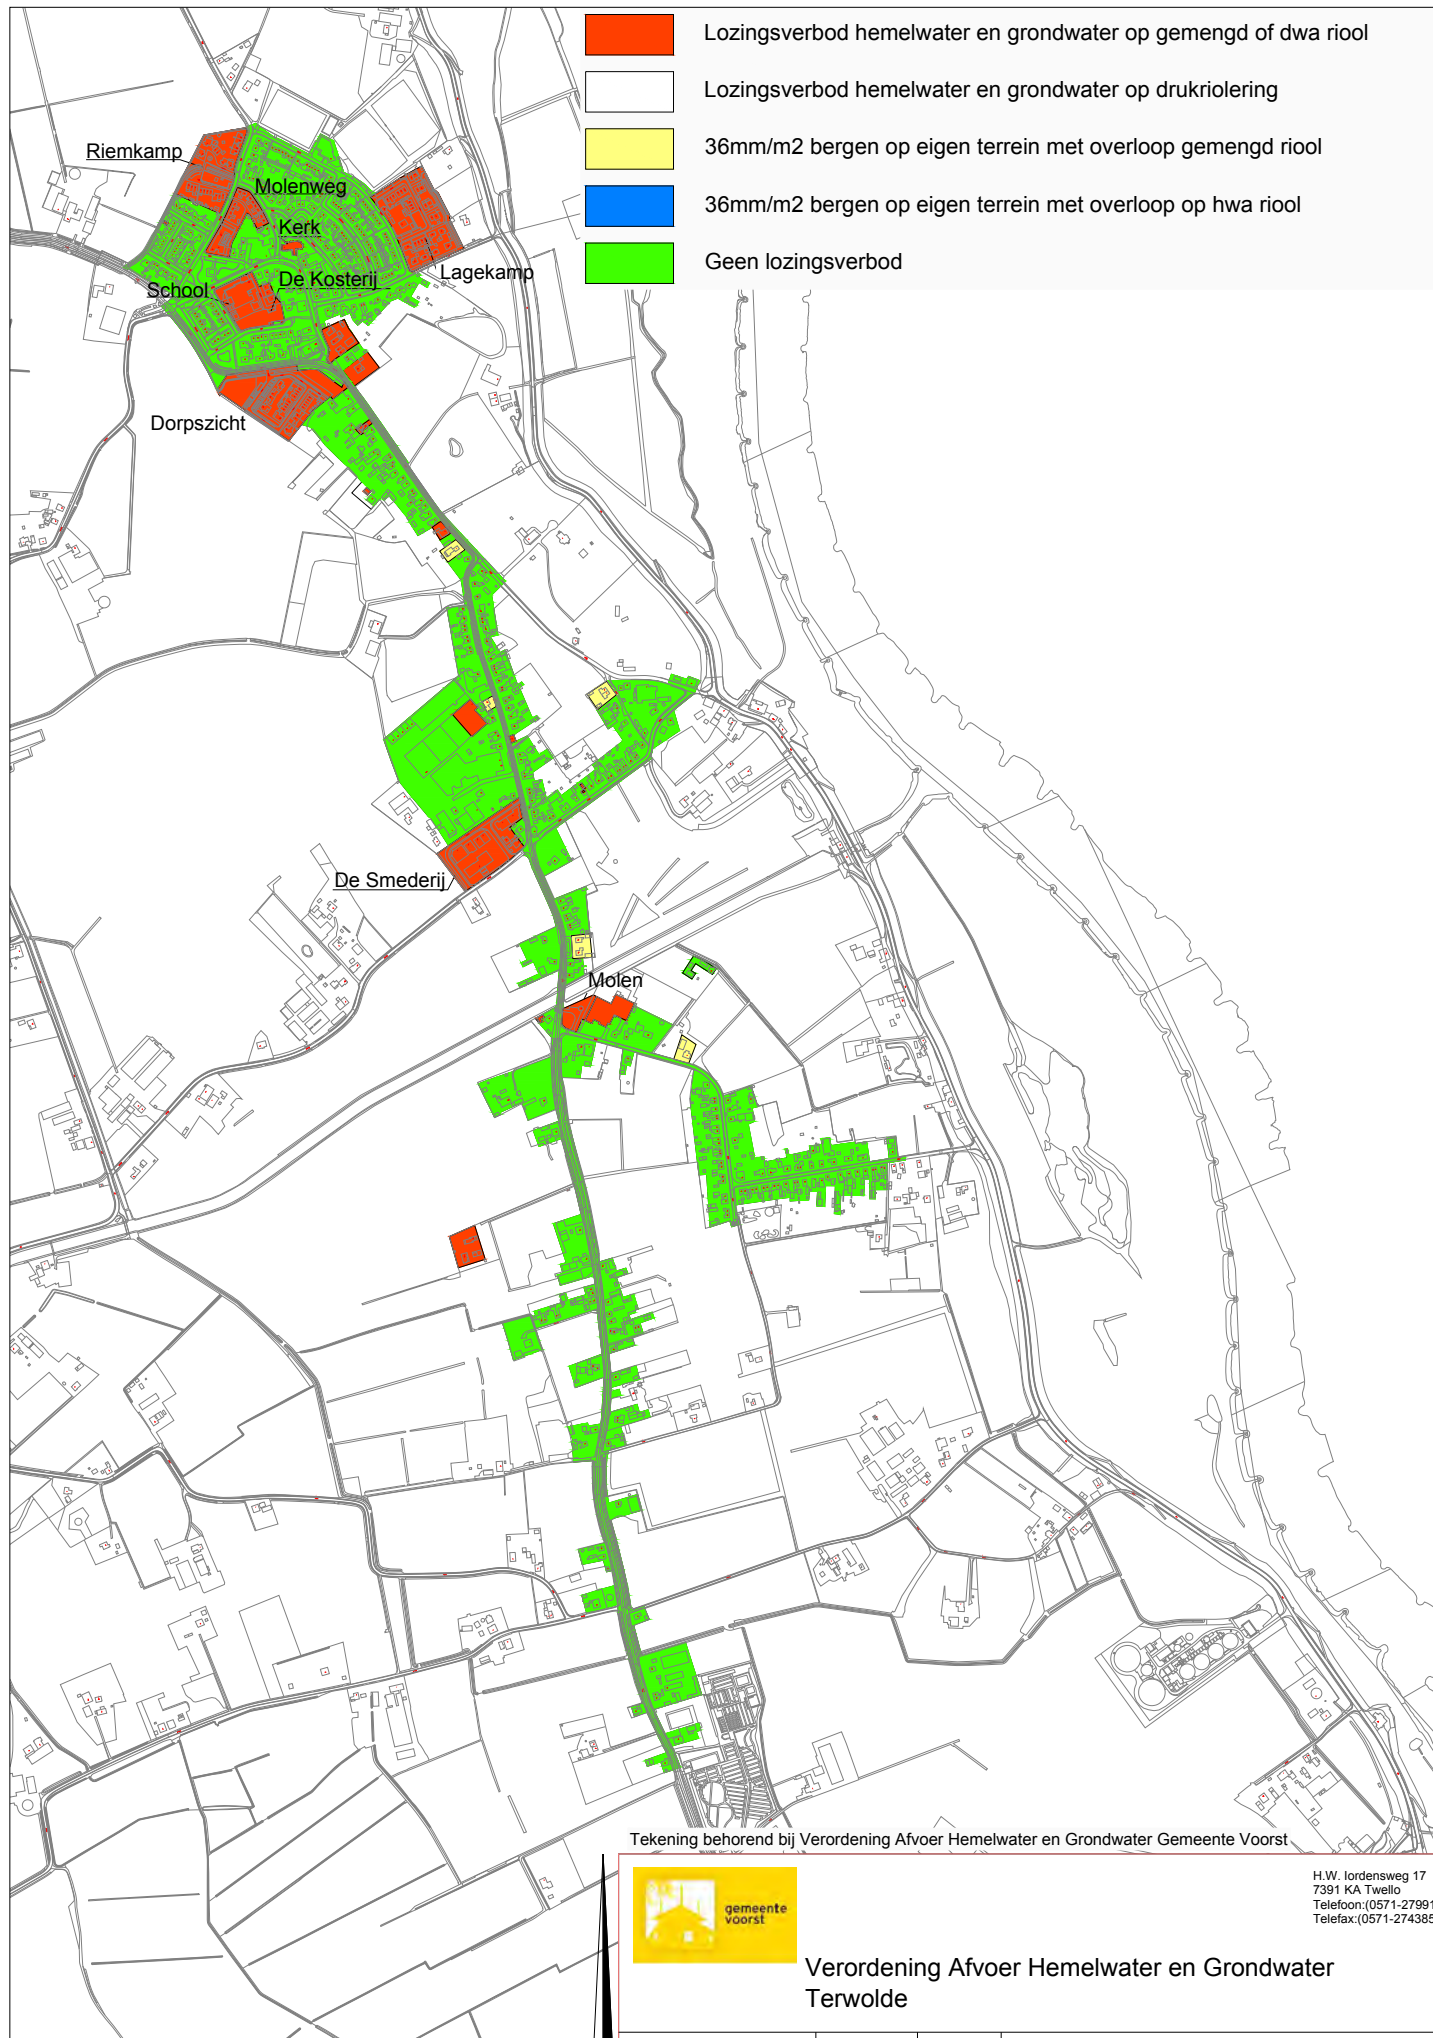

Tekening behorend bij Verordening Afvoer Hemelwater en Grondwater Gemeente Voorst




H.W. Iordensweg 17
7391 KA Twello
Telefoon: (0571-279911)
Telefax: (0571-274385)

Verordening Afvoer Hemelwater en Grondwater Terwolde

Aldus bepaald en vastgesteld door de
gemeenteraad van de gemeente Voorst
op 27 November 2023

get. : P. van Dijk	dd: 5-9-2017	gez:	afd: R&B	
wijz. 1: P. van Dijk	dd: 16-3-2022	gez:	bestek nr:	aantal bl:
wijz. 2: P. van Dijk	dd: 20-6-2023	gez:	werk nr:	blad nr:
wijz. 3:	dd:	gez:	formaat:	schaal:
wijz. 4:	dd:	gez:	A4	n.v.t.
wijz. 5:	dd:	gez:		tek. nr:

- Lozingsverbod hemelwater en grondwater op gemengd of dwa riool
- Lozingsverbod hemelwater en grondwater op drukriolering
- 36mm/m2 bergen op eigen terrein met overloop gemengd riool
- 36mm/m2 bergen op eigen terrein met overloop op hwa riool
- Geen lozingsverbod

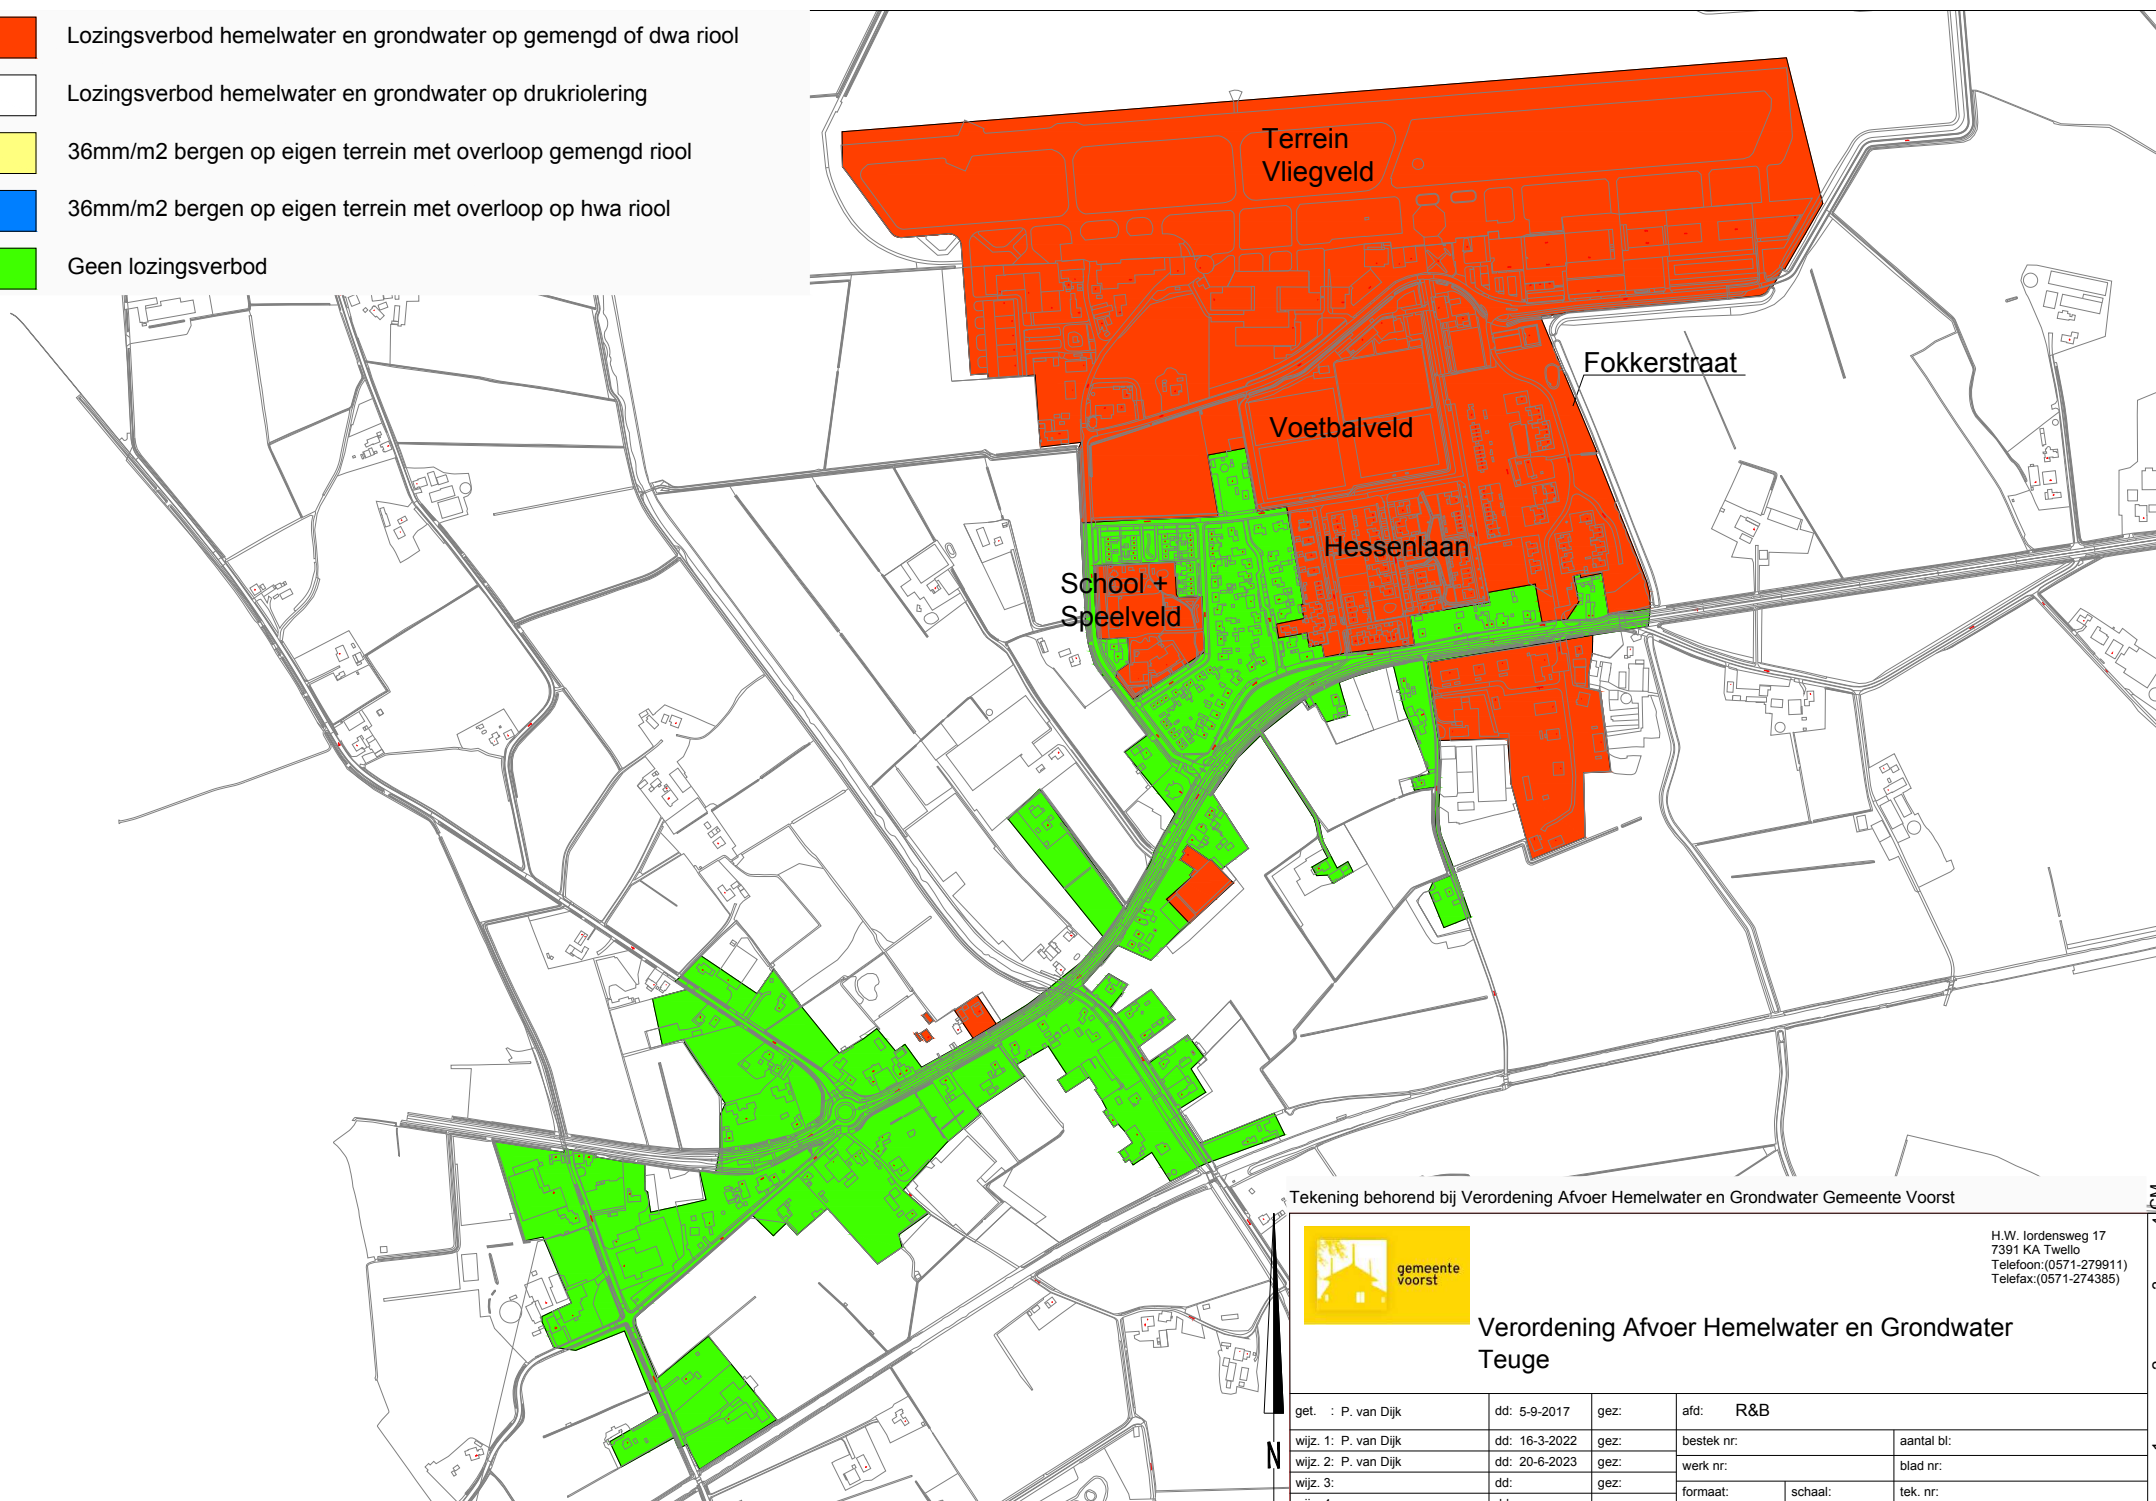

Tekening behorend bij Verordening Afvoer Hemelwater en Grondwater Gemeente Voorst



H.W. Iordensweg 17
7391 KA Twello
Telefoon: (0571-279911)
Telefax: (0571-274385)


Verordening Afvoer Hemelwater en Grondwater Teuge

get. : P. van Dijk	dd: 5-9-2017	gez:	afd: R&B	
wijz. 1: P. van Dijk	dd: 16-3-2022	gez:	bestek nr:	aantal bl:
wijz. 2: P. van Dijk	dd: 20-6-2023	gez:	werk nr:	blad nr:
wijz. 3:	dd:	gez:	formaat:	schaal:
wijz. 4:	dd:	gez:	A4L	n.v.t.
wijz. 5:	dd:	gez:		tek. nr:

Bestandsnaam: D:\Werk\temp\Overzicht gebieden def.dwg

Aldus bepaald en vastgesteld door gemeenteraad van de gemeente Voorst op 27 November 2023

4
3
2
1
0

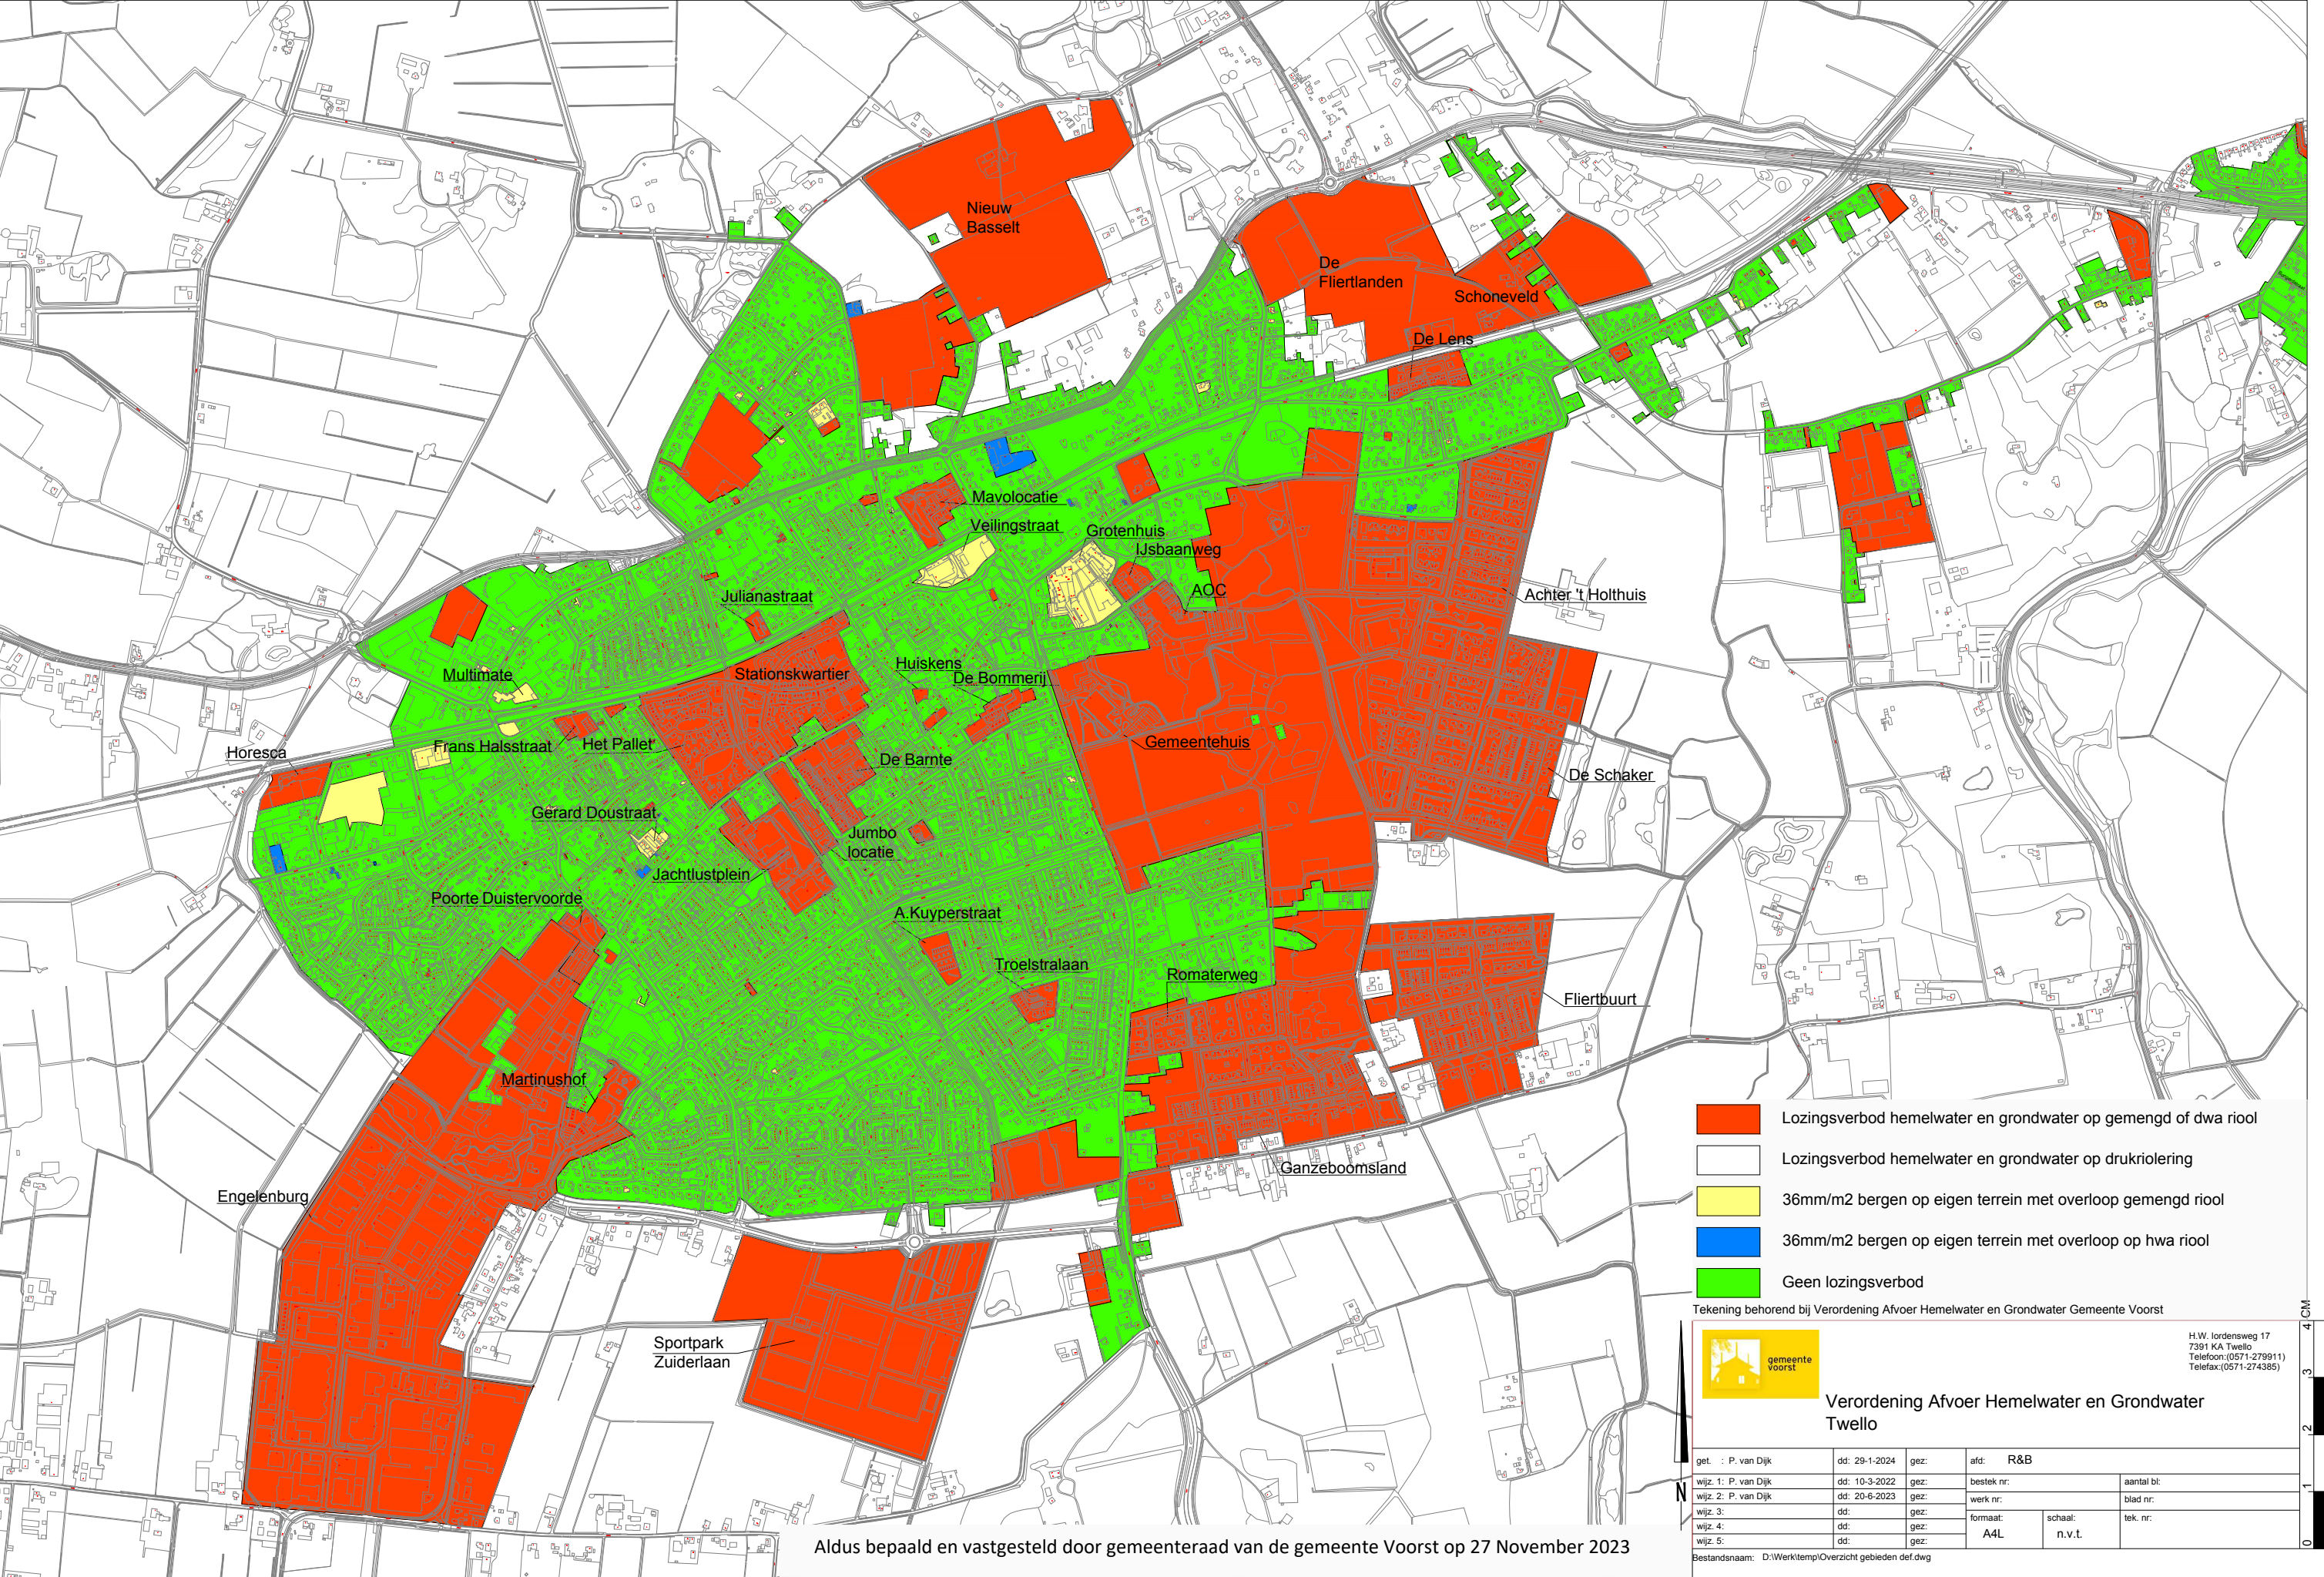

Aldus bepaald en vastgesteld door gemeenteraad van de gemeente Voorst op 27 November 2023

- Lozingsverbod hemelwater en grondwater op gemengd of dwa riool
- Lozingsverbod hemelwater en grondwater op drukriolering
- 36mm/m2 bergen op eigen terrein met overloop gemengd riool
- 36mm/m2 bergen op eigen terrein met overloop op hwa riool
- Geen lozingsverbod

Tekening behorend bij Verordening Afvoer Hemelwater en Grondwater Gemeente Voorst




Verordening Afvoer Hemelwater en Grondwater Twello

H.W. Iordensweg 17
7391 KA Twello
Telefoon: (0571-279911)
Telefax: (0571-274385)

get. : P. van Dijk	dd: 29-1-2024	gez:	afd: R&B	
wijz. 1: P. van Dijk	dd: 10-3-2022	gez:	bestek nr:	aantal bl:
wijz. 2: P. van Dijk	dd: 20-6-2023	gez:	werk nr:	blad nr:
wijz. 3:	dd:	gez:	formaat:	tek. nr:
wijz. 4:	dd:	gez:	A4L	n.v.t.
wijz. 5:	dd:	gez:		

Bestandsnaam: D:\Werk\Temp\Overzicht gebieden def.dwg



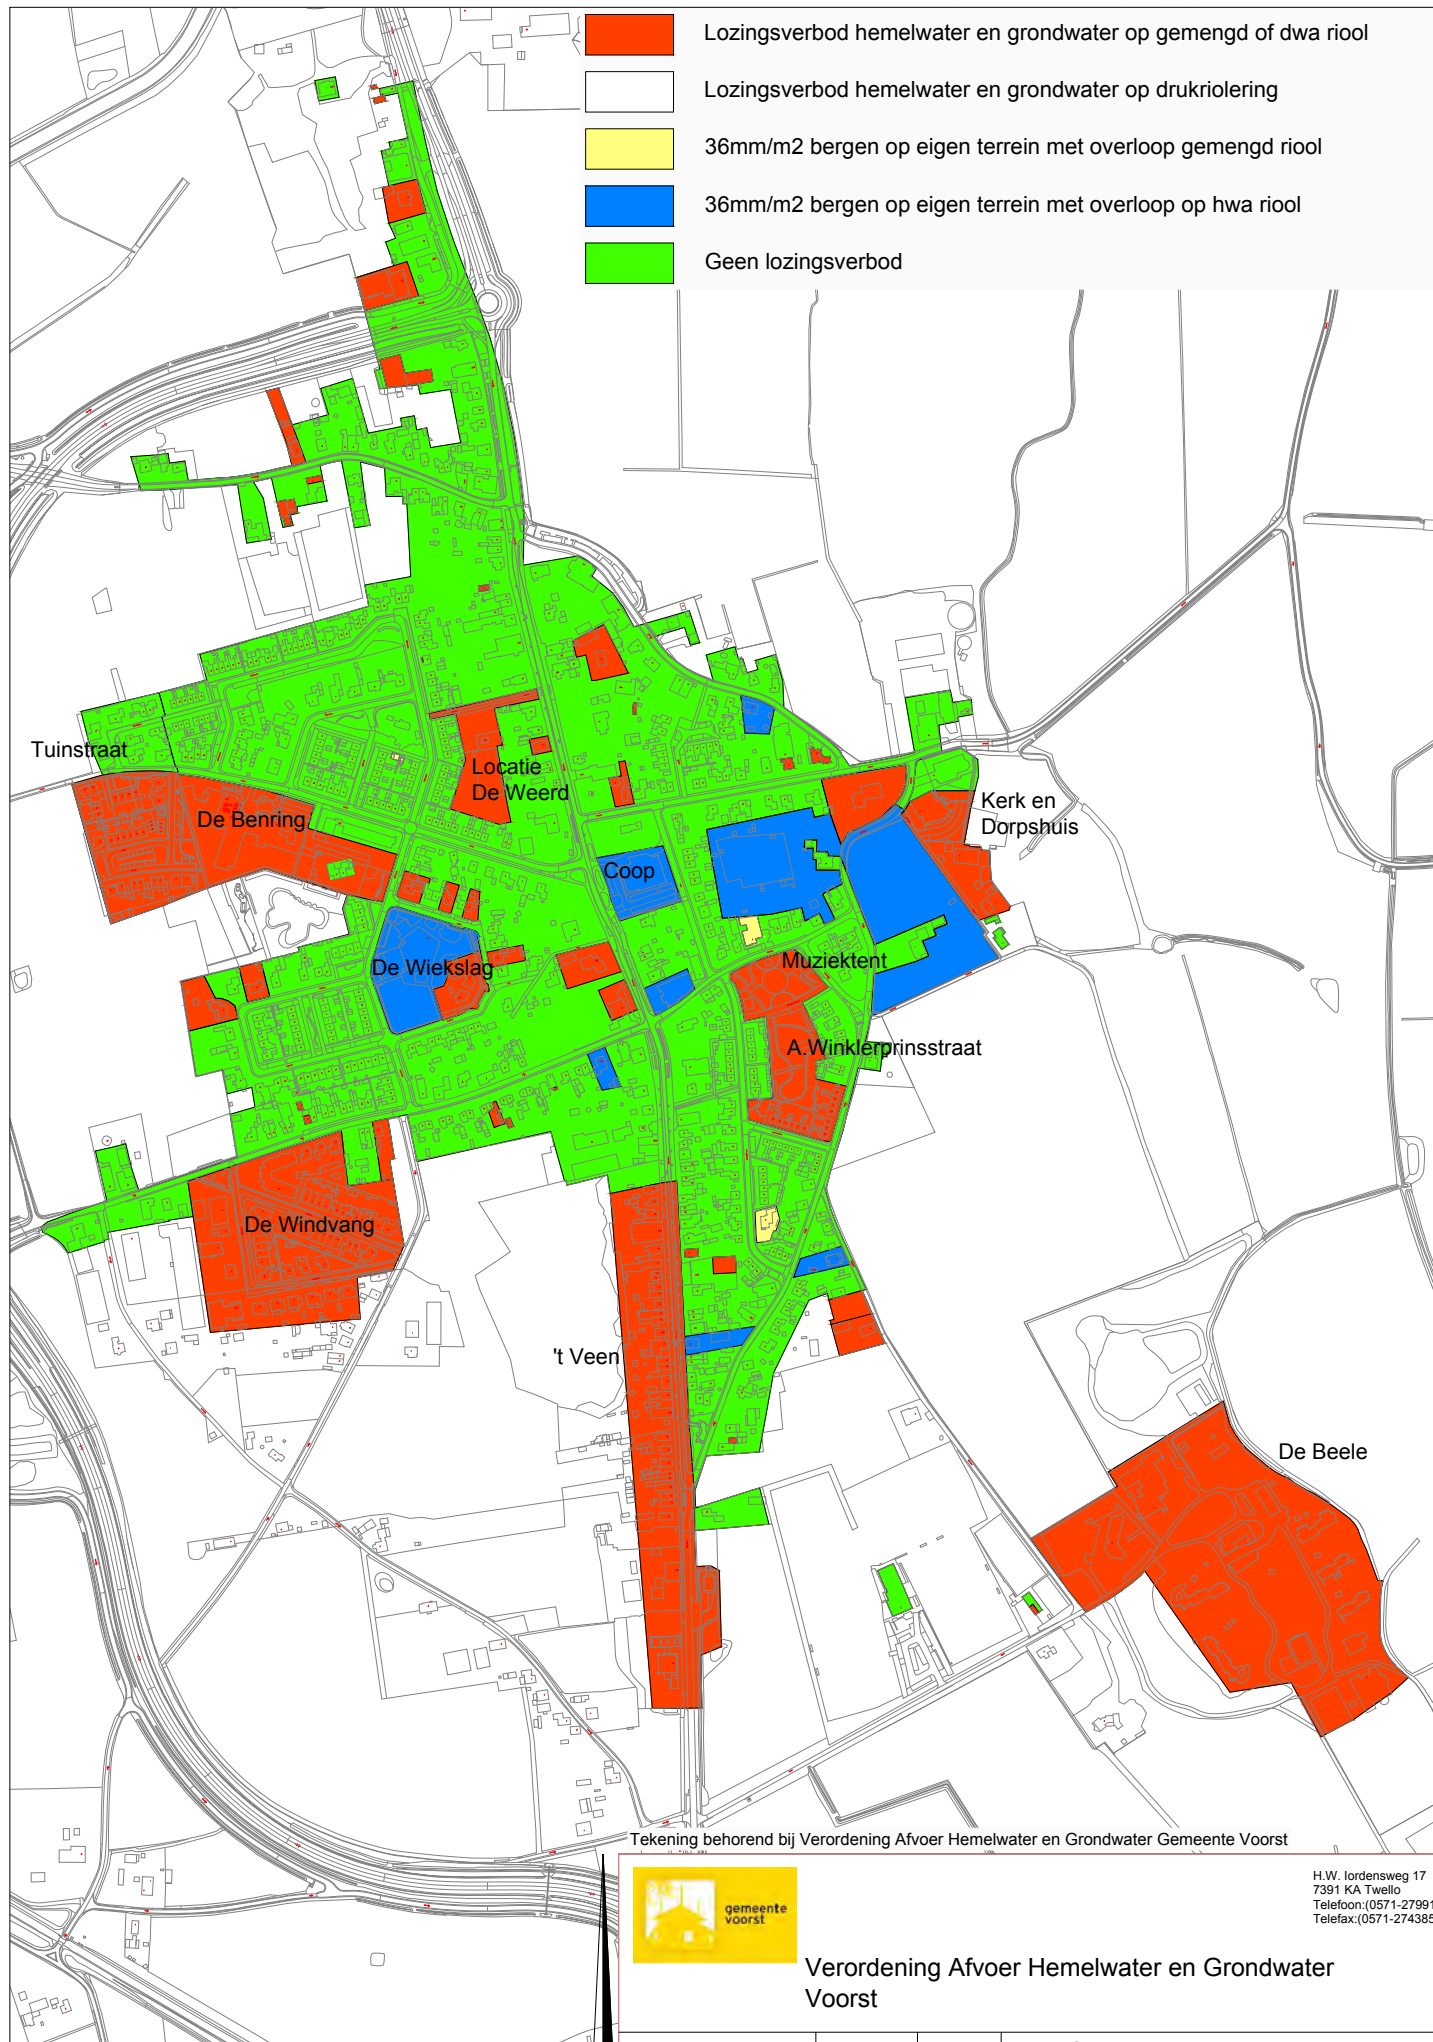


Aldus bepaald en vastgesteld door de gemeenteraad van de gemeente Voorst op 27 November 2023



Verordening Afvoer Hemelwater en Grondwater Voorst

H.W. Iordensweg 17
7391 KA Twello
Telefoon: (0571-279911)
Telefax: (0571-274385)

get. : P. van Dijk	dd: 5-9-2017	gez:	afd: R&B	
wijz. 1: P. van Dijk	dd: 16-3-2022	gez:	bestek nr:	aantal bl:
wijz. 2: P. van Dijk	dd: 20-6-2023	gez:	werk nr:	blad nr:
wijz. 3:	dd:	gez:	formaat:	schaal:
wijz. 4:	dd:	gez:	A4	n.v.t.
wijz. 5:	dd:	gez:		tek. nr:

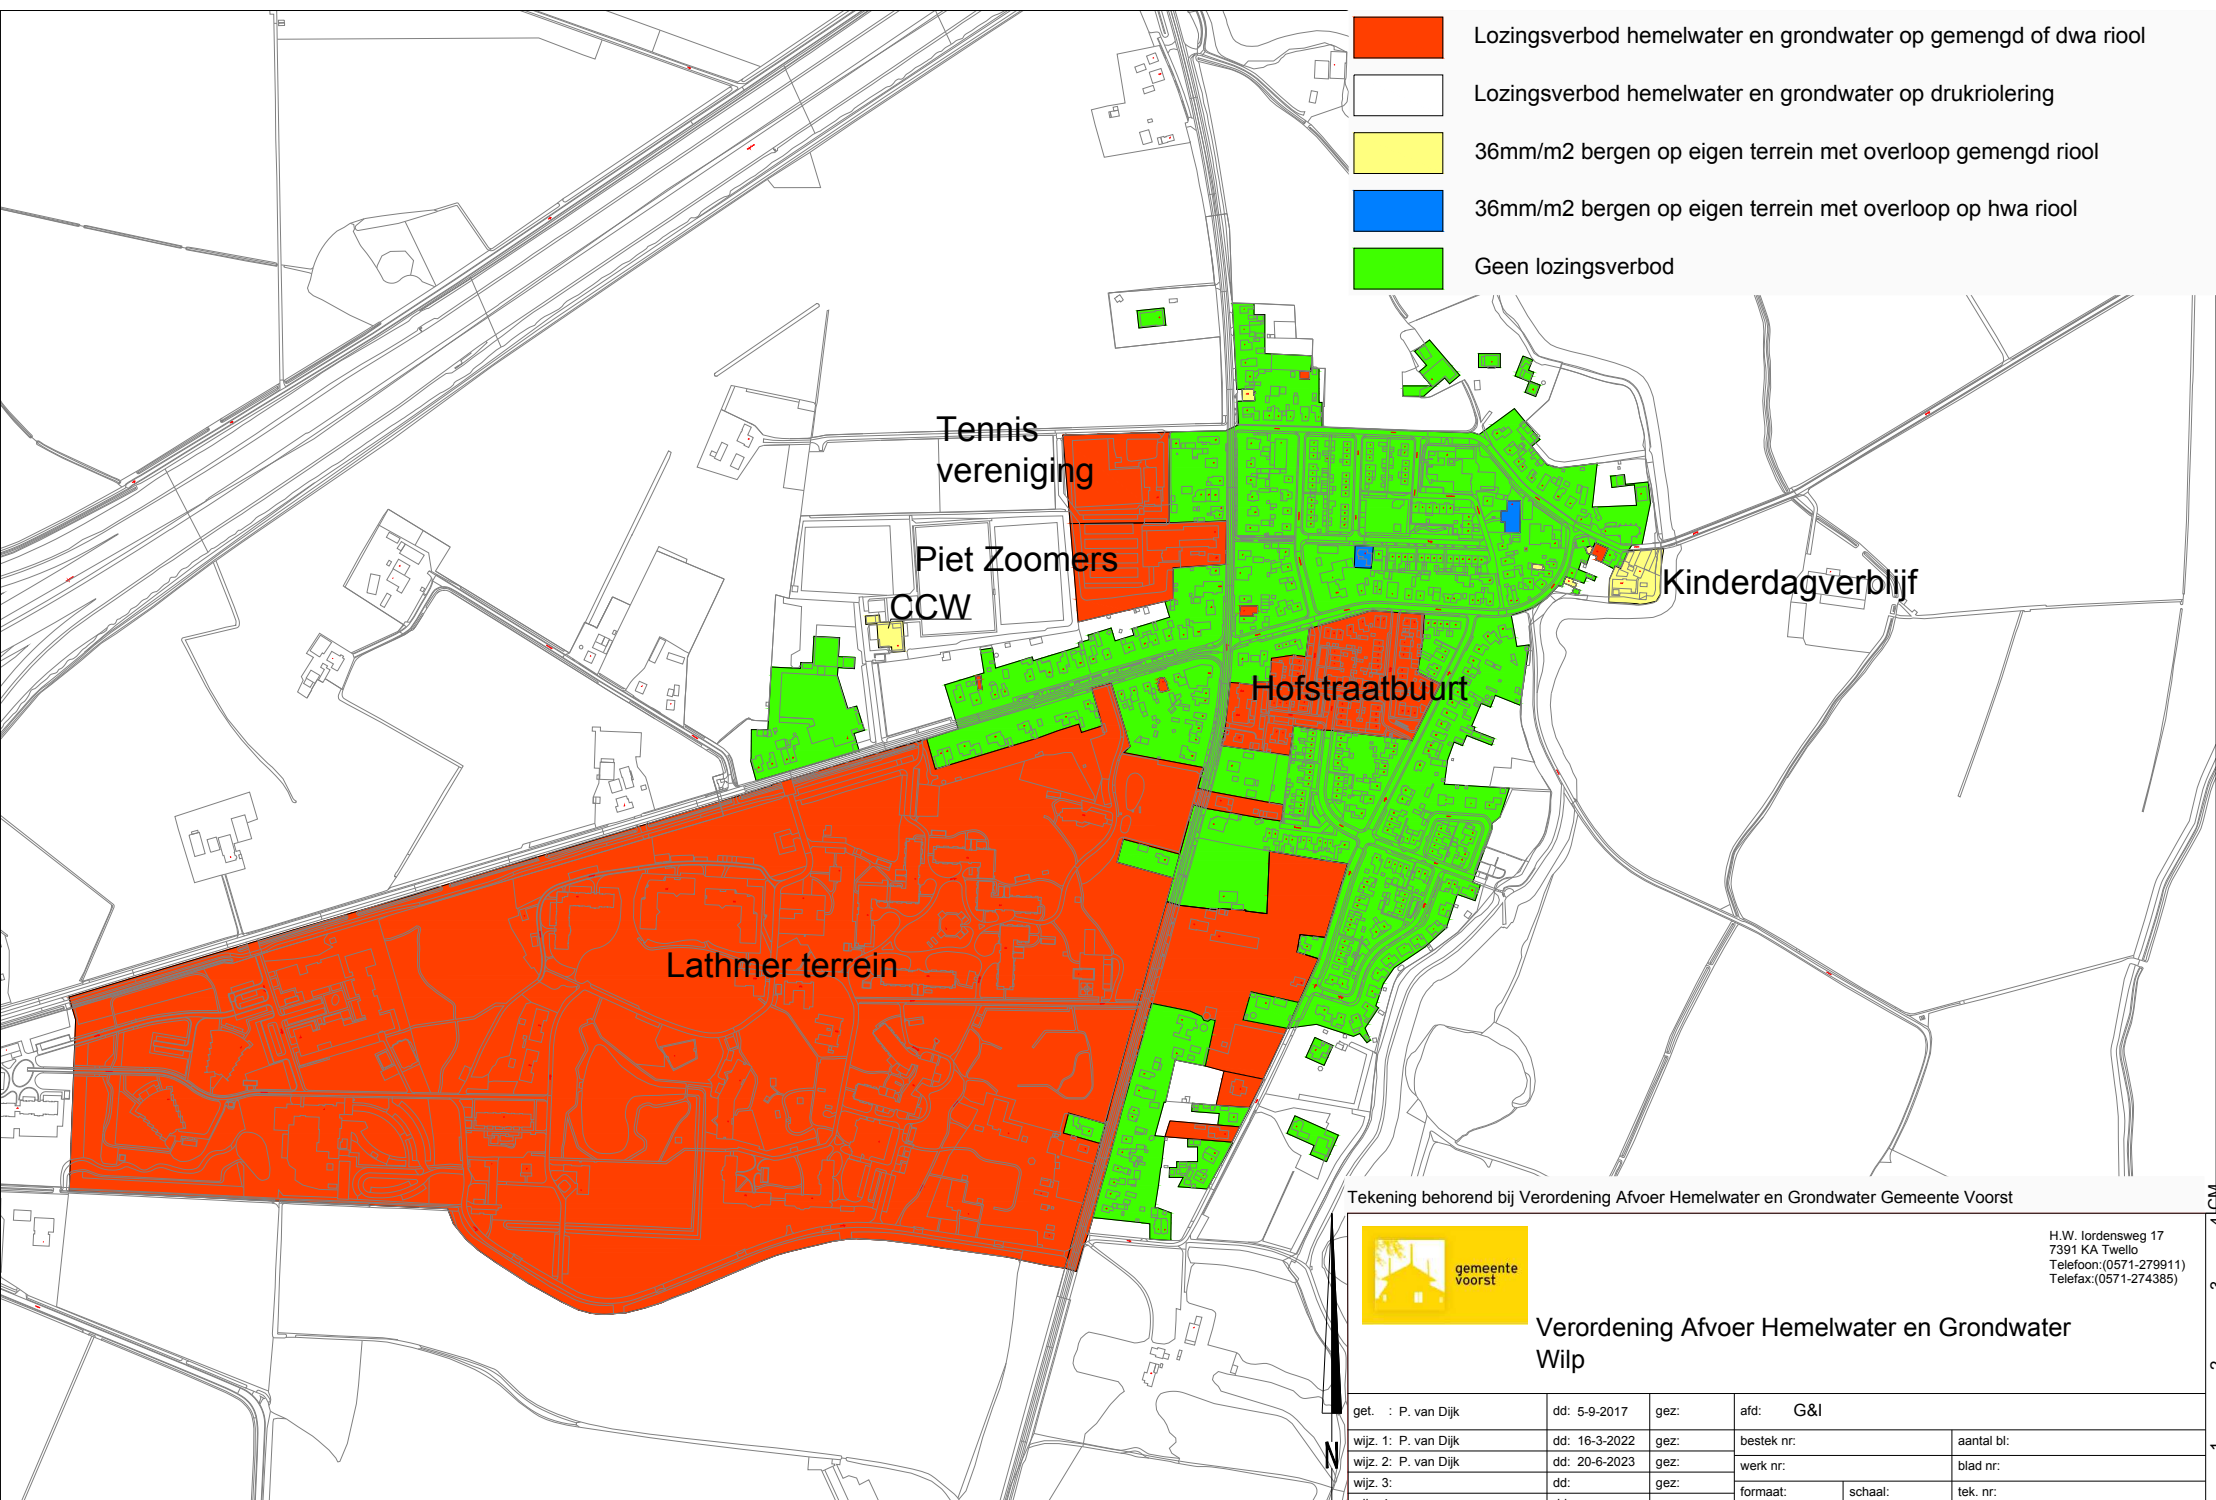

Aldus bepaald en vastgesteld door gemeenteraad van de gemeente Voorst op 27 November 2023