Fase 2:
Riolering: 11-2-26 t/m 27-2-26
Straatwerk: 2-3-26 t/m 20-3-26
Totale afsluiting: 11-2-26 t/m 20-3-26

Fase 1:
Riolering: 19-01-26 t/m 6-2-26
Straatwerk: 28-1-26 t/m 17-2-26
Totale afsluiting: 19-1-26 tm 17-2-26

Terugplaatsen flespaal met straatnaambord

LEGENDA

Bestaande situatie

- Rijbaan Betonstraatstenen KF, keperverband, kleur: grijs
- Parkeervak Betonstraatstenen KF, dubbelklinker, halfsteensverband, kleur: antraciet
- Omranding parkeervak Betonstraatstenen KF, halfsteensverband, kleur: grijs
- Trottoir Betontegels 300x300mm, halfsteensverband, kleur: grijs
- Trottoirband 130/150x250mm, kleur: grijs
- Inritbanden 750x180x500mm, kleur: grijs
- Boom, handhaven
- Rijbaan Betonstraatstenen KF, halfsteensverband, kleur: antraciet
- Parkeervak Grasbetonstraatstenen, Kleur: grijs
- Trottoir Straatbakstenen DF, keperverband, kleur: rood-bruin
- Halfverharding Grind, kleur: lichtgrijs/wit
- Opsluitband 100x200mm, kleur: grijs
- Beplanting Diverse beplanting: struikgewas, heesters, lage beplanting
- Bestaande lichtmast, handhaven

Nieuwe situatie

- Rijbaan Hergebruiken betonstraatstenen KF, keperverband, kleur: grijs
- Omranding parkeervak Hergebruiken betonstraatstenen KF, halfsteensverband, kleur: grijs
- Trottoir Hergebruiken betonstraatstenen KF, halfsteensverband, kleur: grijs
- Trottoir Aanbrengen betontegels 300x300x60mm, halfsteensverband, kleur: grijs
- Parkeervak Aanbrengen betonstraatstenen KF, halfsteensverband, kleur: grijs
- Trottoir Aanbrengen straatbakstenen DF, keperverband, kleur: rood-bruin
- Aanbrengen trotoirband 130/150x250mm, kleur: grijs
- Aanbrengen opsluitband 100x200mm, kleur: grijs
- Hergebruiken inritbanden 130/150x180x750x500 mm in specie
- RA Aanbrengen ondergrondse container
- Figuratie Hergebruiken driehoekmarkering
- VIC Aanplanten blokbeplanting: Viburnum tinus 'Gwenllian' Sneeuwbal
- HmA Aanplanten blokbeplanting: Hedera helis 'Arborescens' Struikhedra
- Aanplanten blokbeplanting: Fagus sylfatica Blokhaag
- 6.70 Nieuwe hoogte in meters o.b.v. NAP
- 6.80 Bestaande/te handhaven hoogte in meters o.b.v. NAP
- Werkgrens
- Perceelsgrens

Riool

- Aanbrengen inspectieput IT-riool
- Aanbrengen inspectieput DWA-riool
- Aanbrengen nieuwe straat- of trottoirkolk
- Handhaven bestaande kolk

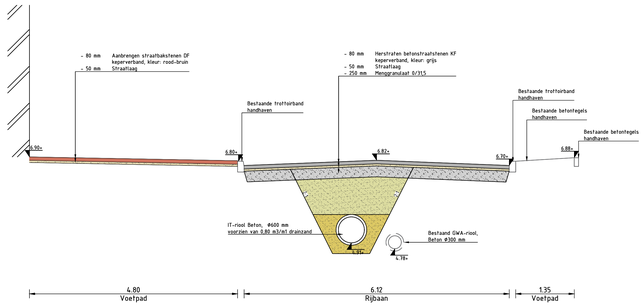

Dwarsprofiel A-A'
schaal 1:50

0 2.0 4.0 6.0 8.0m
schaal 1:200

Opdrachtgever:
Gemeente Voorst

Project:
De Afslag te Twello

Onderwerp:
Bestekstekening
Bovengrondse situatie

Getekend:	T. Poppe	Datum:	20-06-2025
Goedgekeurd:	F. Harbers	Datum:	20-06-2025
Schaal:	1:200	Status:	Definitief
Formaat:	A1	Versie:	1
Projectcode:	P07820	Soort document:	TEKENING

BURO HOOGSTRAAT

ONDERDEEL VAN: dagnl. de ontwikkelaars

Tekeningnummer:
P07820-BE-NI-01-D01

Aanmaakdatum: 20-6-2025 - 08:47:03 (Ad Hoc)