



FASE 1
sept. - nov. 2023

FASE 2
jan. - febr. 2024

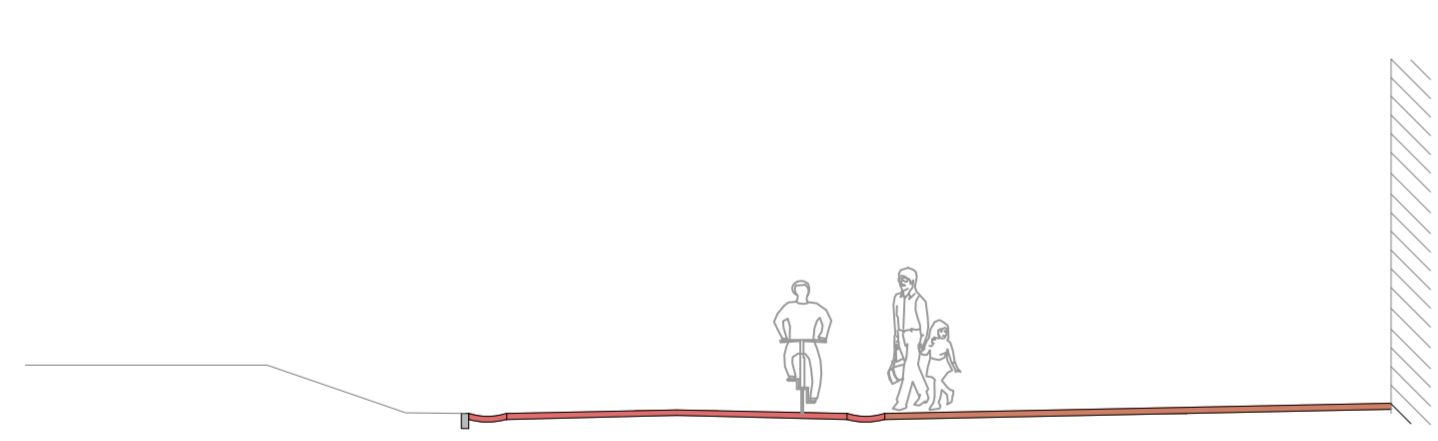


	Parkeren bestaand	molgoot	weg	molgoot	parkeren (particulier)	bebouwing
hoogte t.o.v. weg-as	0.00	0.00	0.00	0.00	0.00	0.00
breedte per onderdeel	0.00	0.50	4.50	0.50	ca. 6.70	0.00
wegbreedte totaal			5.00			

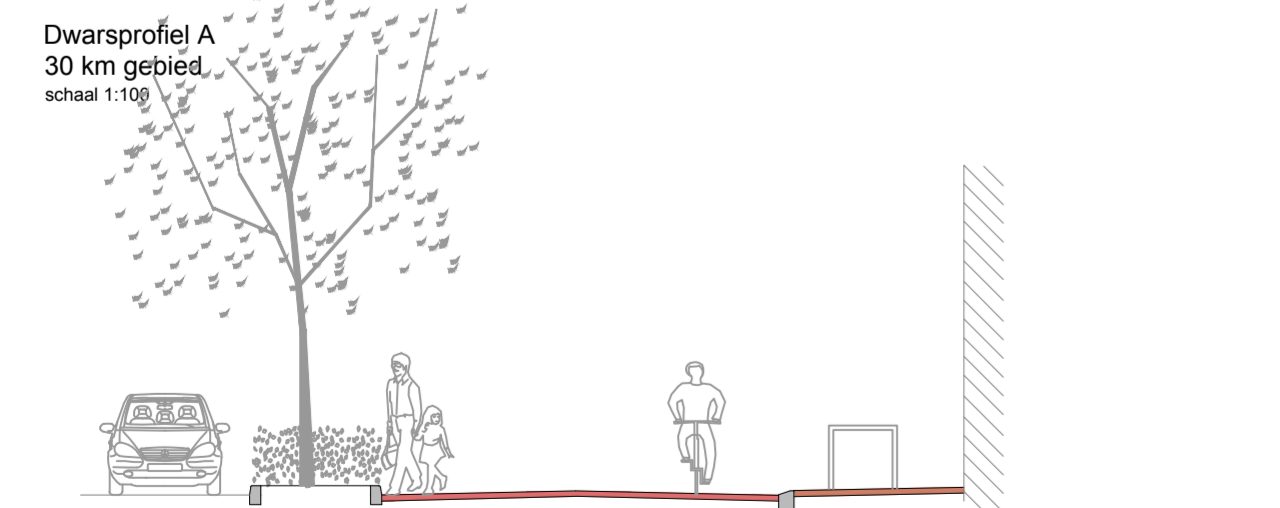

	Parkeren bestaand	groen	weg	strook	bebouwing
hoogte t.o.v. weg-as	0.00	0.00	0.00	0.00	0.00
breedte per onderdeel	0.00	1.60	5.25	ca. 2.25	0.00
wegbreedte totaal			5.25		

Dwarsprofiel B
30 km gebied
schaal 1:100

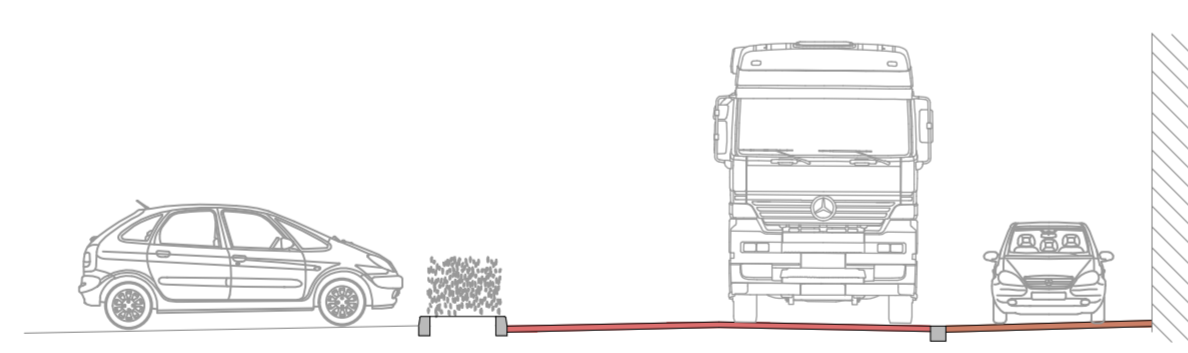

	Parkeren bestaand	groen	weg	parkeren (particulier)	bebouwing
hoogte t.o.v. weg-as	0.00	0.00	0.00	0.00	0.00
breedte per onderdeel	0.00	0.85	5.25	variabel	0.00
wegbreedte totaal			5.25		



	Bestaand	weg	trottoir	tuint
hoogte t.o.v. weg-as	0.00	0.00	0.00	0.00
breedte per onderdeel	0.00	7.50	ca. 1.50	0.00
wegbreedte totaal		7.50		

Dwarsprofiel D
30 km gebied
schaal 1:100



	voortuin	voetpad	parkeren	molgoot	weg	molgoot	parkeren groen	voetpad	bebouwing
hoogte t.o.v. weg-as	0.00	0.00	0.00	0.00	0.00	0.00	0.00	0.00	0.00
breedte per onderdeel	ca. 2.50	2.00	0.50	5.40	0.50	2.00	ca. 2.45	0.00	0.00
wegbreedte totaal				6.40					

Dwarsprofiel E
30 km gebied
schaal 1:100

- VERKLARING**
- BEPLANTING
 - BOOM
 - GEBAKEN KLINKERS (ROOD)
 - GEBAKEN KLINKERS (GEHELEERD ZOALS CENTRUM)
 - DUBBELKLINKERS ZWART
 - GEBAKEN KLINKERS (BRUN/ROOD)

gemeente voorst

BARTELDPLEIN EO TWELLO
DEFINITIEF ONTWERP

H.W. Iordensweg 17
7391 KA Twello
Telefoon: (0571-279111)
Telefax: (0571-274385)

get.:	dd: 6 JAN 2022	gez.:	afst:	R&B
wijz. 1:	dd:	gez.:	bestek nr.:	aantal bl.:
wijz. 2:	dd:	gez.:	werk nr.:	blad nr.:
wijz. 3:	dd:	gez.:	formaat:	schaal:
wijz. 4:	dd:	gez.:		tek. nr.:
wijz. 5:	dd:	gez.:		

Bestandsnaam: J:\Op\Projecten\voorbereiding\TWELLO\Barteldplein\ACAD\DO.dwg