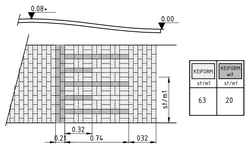

KEIPOEM st/m1	KEIPOEM MT st/m1
63	20

DREMPEL/PLATEAU

Hoogte drempel 8 cm

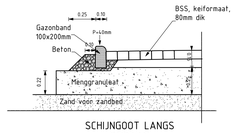

SCHIJNGOOT LANGS RIJBAAN

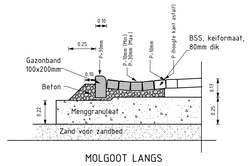

MOLGOOT LANGS RIJBAAN

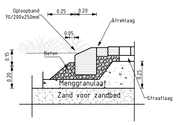

TROTTOIRBAND LANGS RIJBAAN/GROENSTROOK

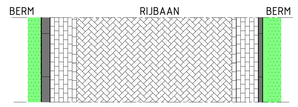

PROFIEL 1

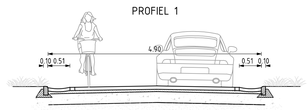

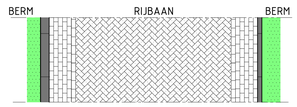

PROFIEL 2

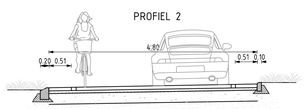

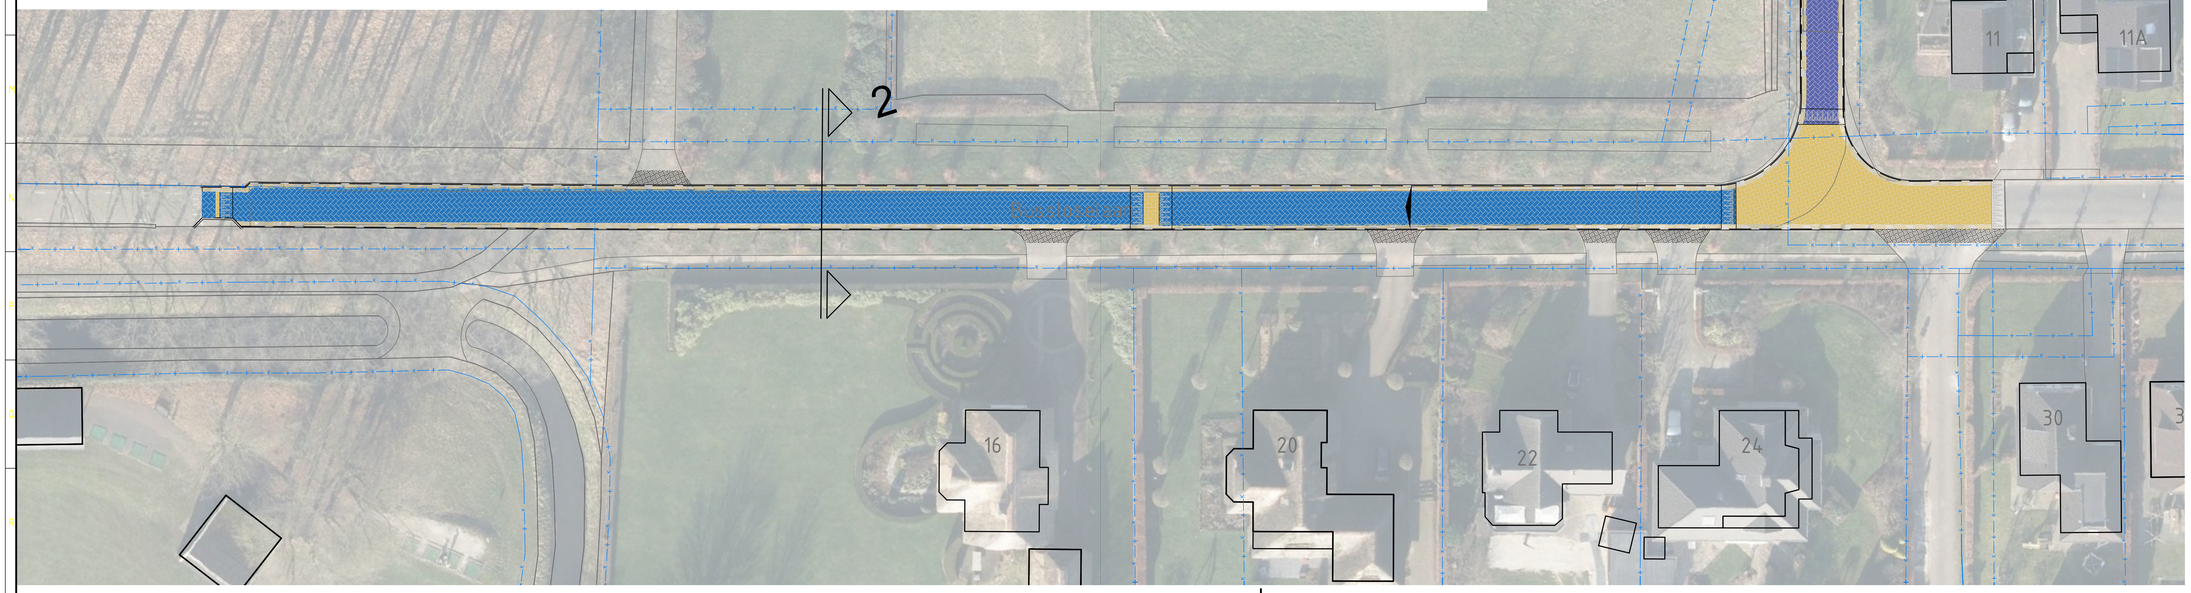

LEGENDA

- BETONSTRAATSTENEN ELLEBOOGVERBAND
- BETONSTRAATSTENEN KEPERVERBAND
- BETONSTRAATSTENEN GOOT/SCHIJNGOOT
- GELEIDEBAND 50/200x250mm
- GAZONBAND 100x200mm
- RWS-TROTTOIRBAND 110/220x250mm
- INRITBLOKKEN BETON
- SINUSVORMIGE DREMPELOPRIT 80mm
- INRIT - AANSTRATEN
- ONDERGRONDHUIDIGE SITUATIE
- KADASTRALE GRENS
- BESTAANDE BEBOUWING

VOORLOPIG

geometra noord
H.W. Lorentzweg 13
9301 AA Tynaarlo
Telefoon(0592) 259910
Telefax(0592) 253802

Bussloselaan en Baron van Wijnbergenlaan in Bussloo
Voorlopig ontwerp - Nieuwe situatie

gef.	Voorlopig OW	dd. 19-04-2022	gez. T.H.	ofr. R&B	
wijz. 1	dd	gez	teekn. nr.		aanta 30
wijz. 2	dd	gez	werk nr.		Stat nr.
wijz. 3	dd	gez	formaat A0	schaal 1:250	tek. nr.
wijz. 4	dd	gez			
wijz. 5	dd	gez			

Bestandsnaam: C:\Users\HETTTA\OneDrive - Gemeente Veenl\Bureaublad\WERKMAP\BELOACADEW-Bussloselaan-VORM.dwg