

project : Inrichting Twello centrum
 opdrachtgever : Gemeente Voorst
 fase : DO

formaat : A3
 schaal : 1:300
 datum : 07-04-2022


wijz. a :
 wijz. b :
 wijz. c :

werknr. : 16008
 tek.nr. : **0120**

onderwerp: **Totaal inrichting Dorpsstraat
 Schoolstraat**



Architecten_Lab

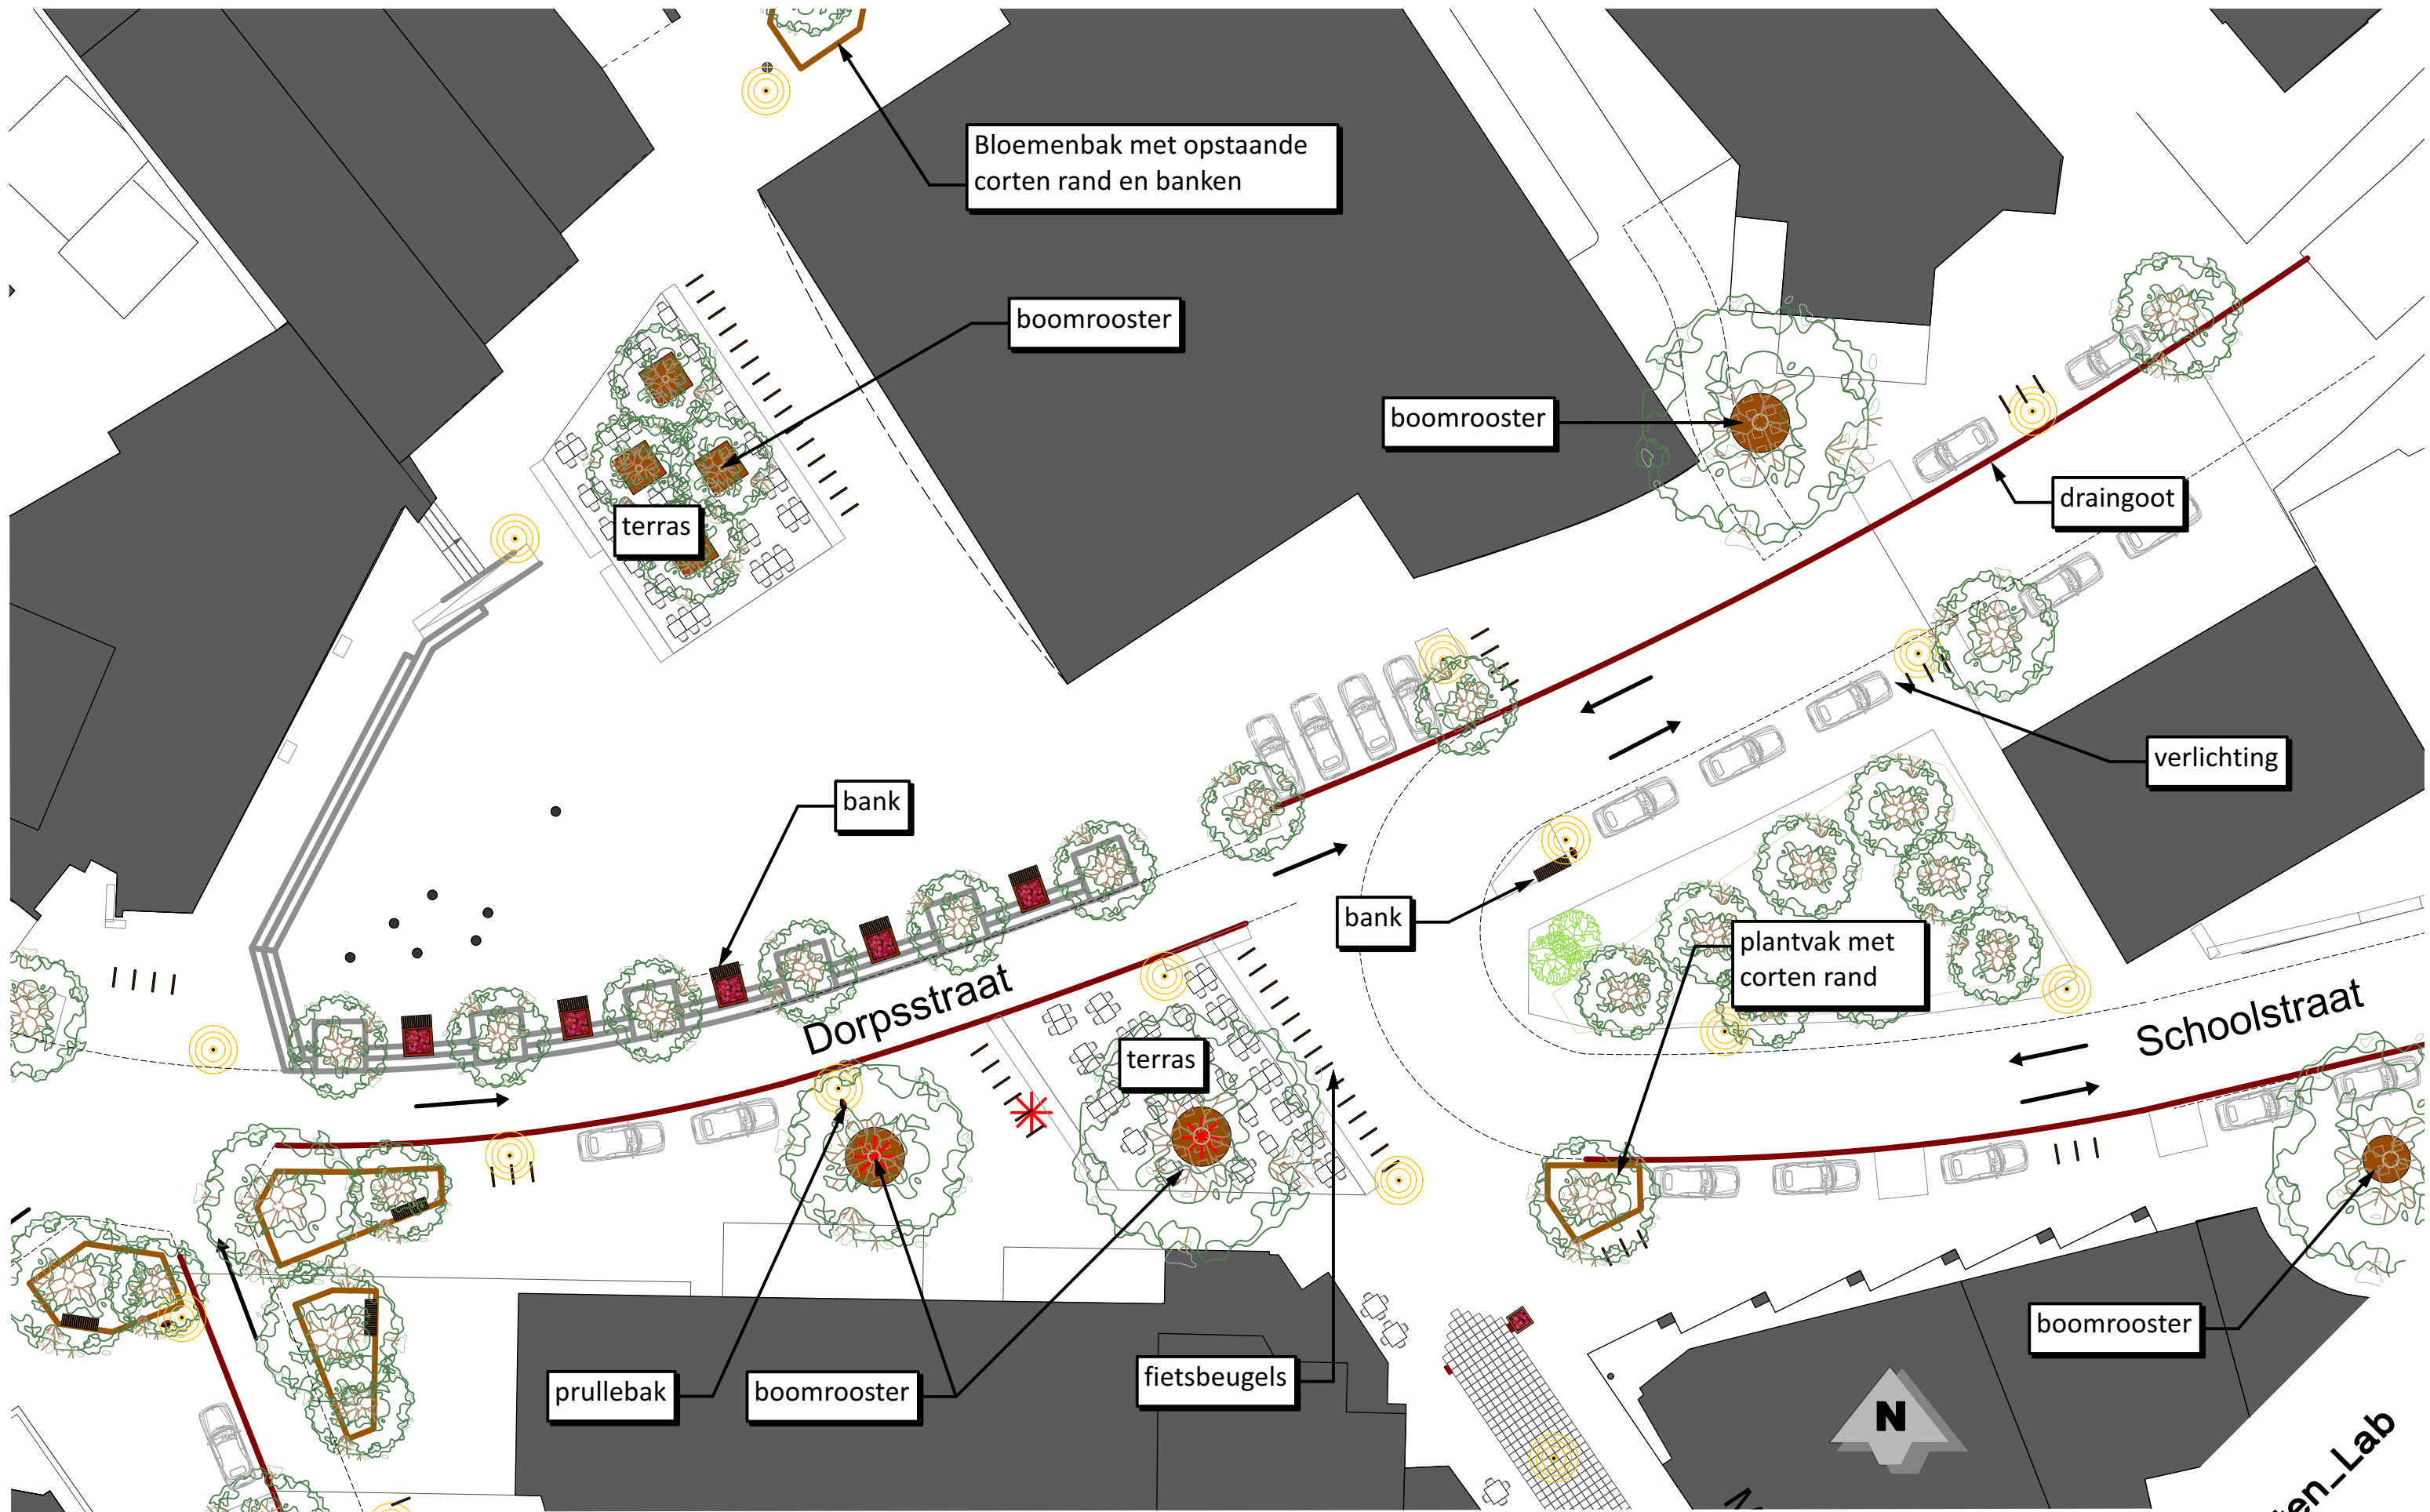

project : Inrichting Twello centrum formaat : A3 wijz. a : werknr. : 16008 onderwerp: Inrichting meubilair Dorpsstraat
 opdrachtgever : Gemeente Voorst schaal : 1:300 wijz. b : tek.nr. : 015 Schoolstraat
 fase : DO datum : 07-04-2022 wijz. c :