


Dwarsprofiel A-A'
schaal 1:50

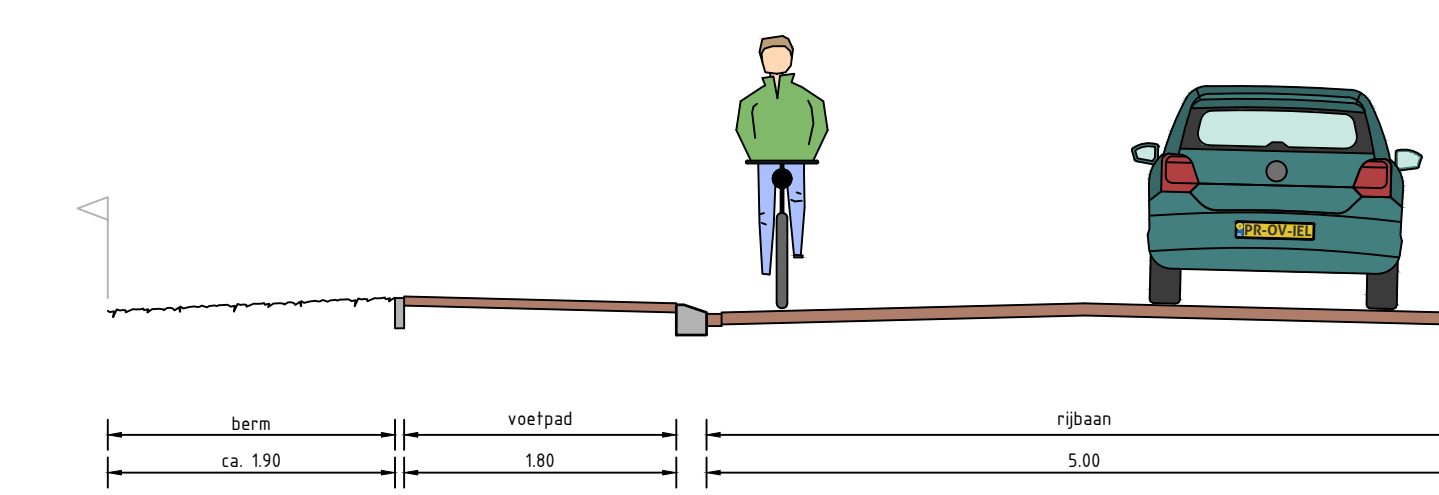

Dwarsprofiel B-B'
schaal 1:50

- LEGENDA**
- Rijbaan en rabatstrook (betonstraatstenen bruin)
 - Rijbaan schoolzone (betonstraatstenen bruin en geel gemengd)
 - Rijbaan kerk eo (straatbakstenen bruin)
 - Rabatstrook (betonstraatstenen antraciet)
 - Trottoir woonstraat (betontegels)
 - Trottoir kerk eo (straatbakstenen bruin)
 - Groen
 - Plateaumarkering
 - Inrit met blokken 450x500x200mm
 - Lichtmast, bestaande locatie
 - Bestaande boom, locatie en kroon diameter indicatief
 - Particuliere inrit
 - Perceelsgrens

DO1 eerste uitgave	Jasper ter Brugge	Keen Lesker	2024.01.30
versie wijzigingsomschrijving	getekend	gecontroleerd	datum
Opdrachtgever	Gemeente Voorst	Projectnummer	P2023115
Omschrijving	Herinrichting Kerkstraat te Voorst	Docu/tekening	Tekening
Onderdeel	Voorontwerp Inrichting	Tekeningnummer	31
		Bladnummer	1 van 1
		Formaat	A1.0
		Schaal	1:200
		Status	Concept
074 - 2780674 - Mosweg 1 7556 PG Hengelo - info@proviel.nl - www.proviel.nl			