




PRINCIPEPROFIEL A

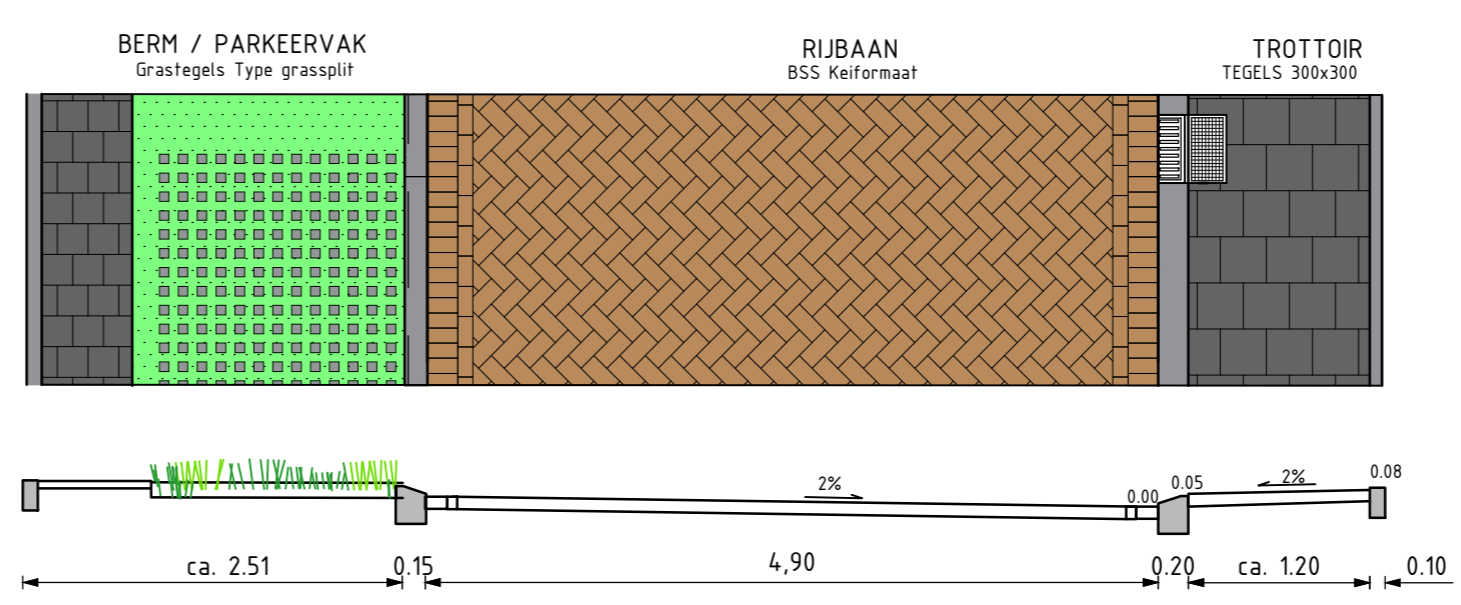


PRINCIPEPROFIEL C

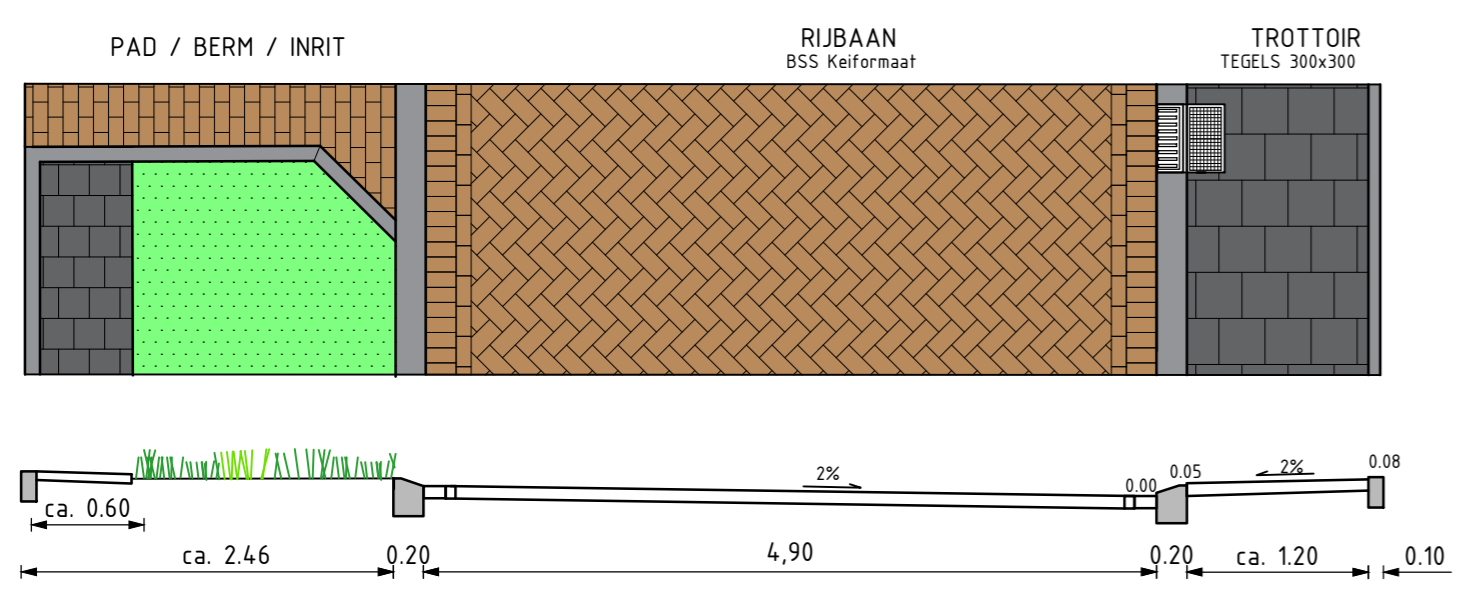

PRINCIPEPROFIEL B

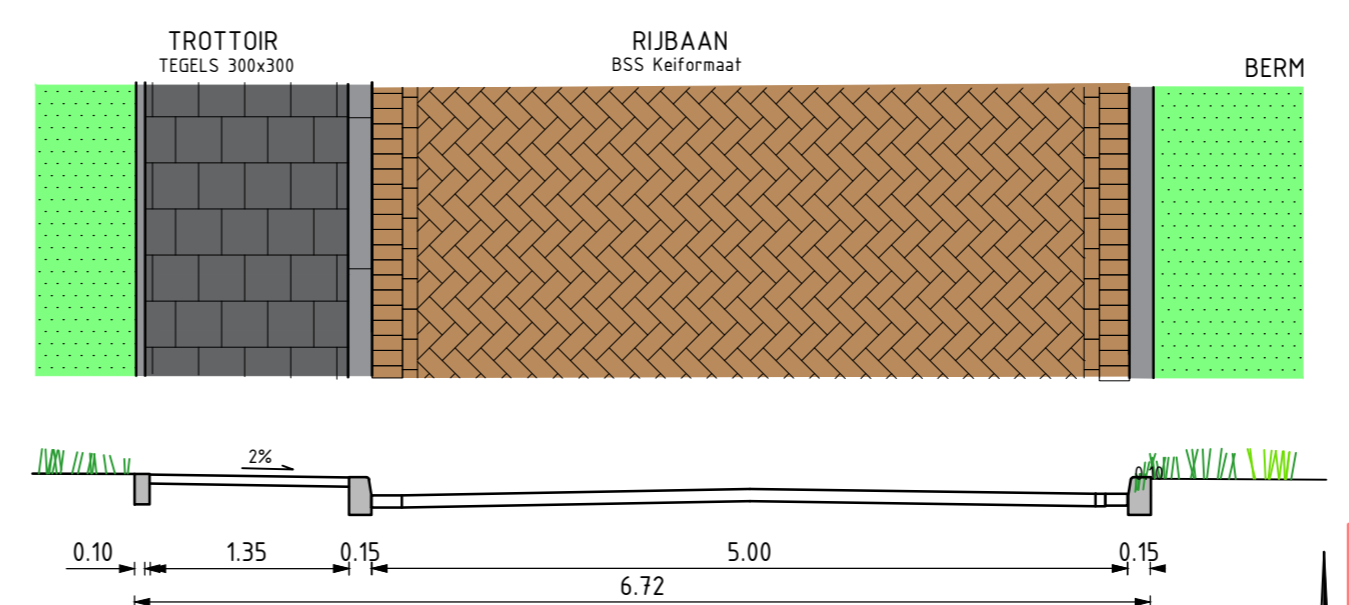

PRINCIPEPROFIEL D



Lindelaan Twello
Definitief Ontwerp

H.W. Iordensweg 17
7291 KA Twello
Telefoon: (0571-279811)
Telefax: (0571-274365)

get. 1: TH	de: 16-5-22	gez: af: G&I	saantal bl:
wiz. 1:	de:	gez: bestek nr:	blad nr:
wiz. 2:	de:	gez: work nr:	blad nr:
wiz. 3:	de:	gez: formaat:	schaal:
wiz. 4:	de:	gez: A1	1:500
wiz. 5:	de:	gez:	tek. nr:

Bestandsnaam: J:\Og\Projecten\voorbereiding\TWELLO\Lindelaan\ACAD\DW01_03-2022-V3.dwg