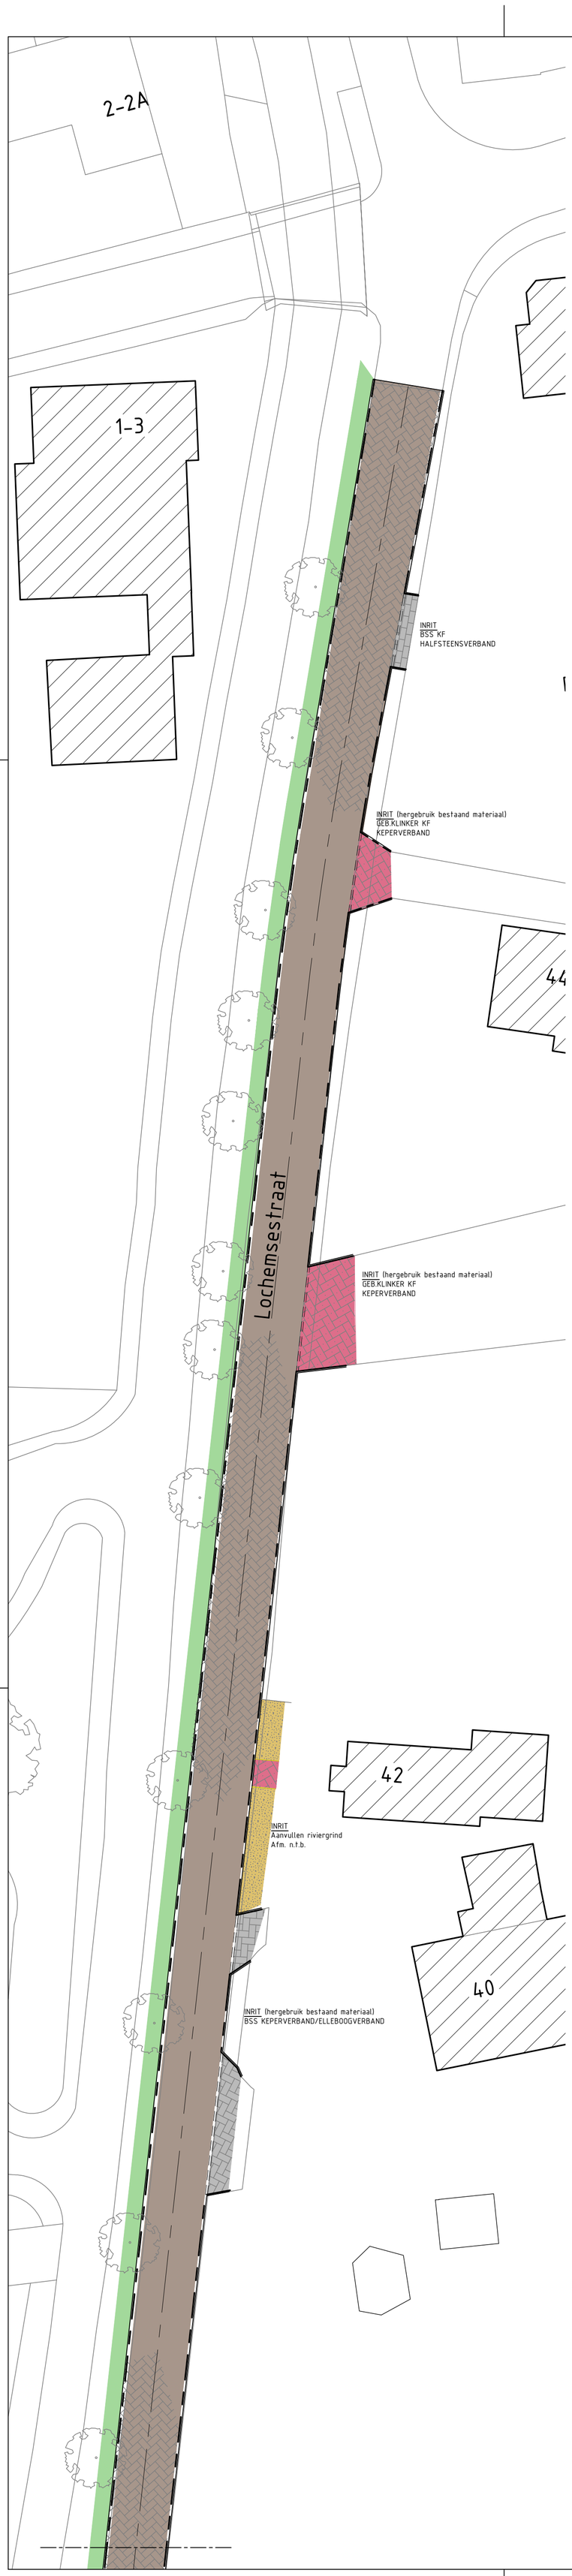

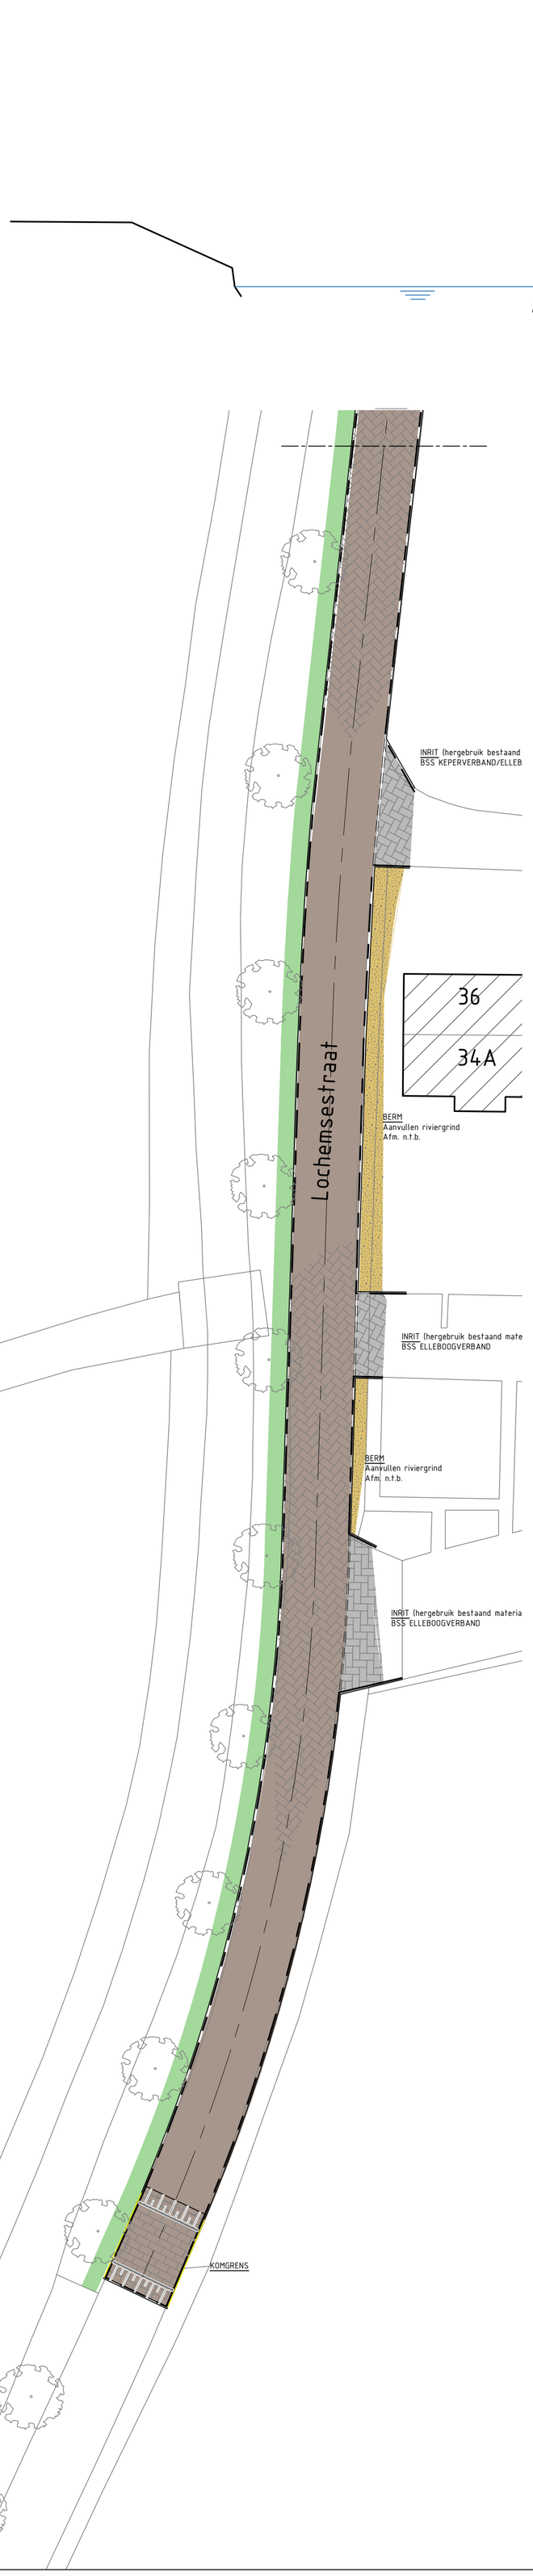

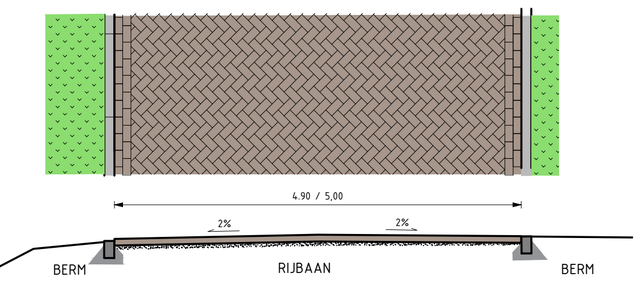

PRINCIPEPROFIEL

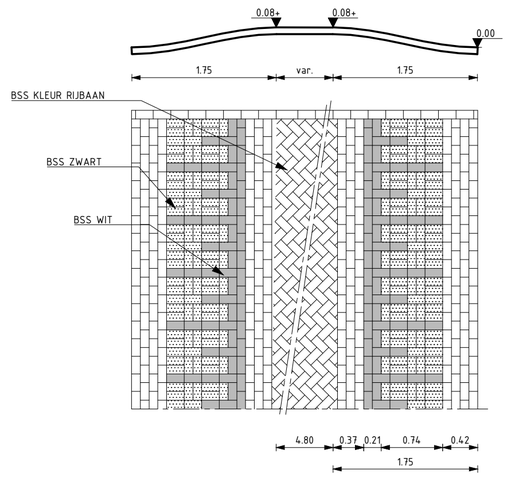

DREMPEL BIJ KOMGRENS 8cm 30KM/uur

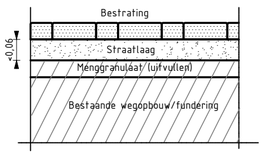

OPBOUW BESTRATING

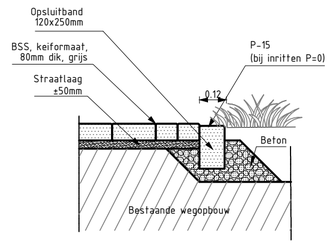

OPSLUITBAND LANGS RIJBAAN

VERKLARING

- AS WEG
- OPSLUITBAND 120x250mm
- BSS KEIFORMAAT KEPERVERBAND
- BSS KEIFORMAAT HALFSTEENSVERBAND
- BSS KLEUR MANGAAN
- BESTAANDE BOOM
- BEBOUWING
- VERHARDING INRITTEN CINFORM BESTAAND

gemeente voorst

H.W. Iordensweg 17
7391 KA Twello
Telefoon:(0571-279911)
Telefax:(0571-274385)

Herinrichting Lochemsestraat de Vecht
Schetsontwerp

get. : TH	dd: 15-8-2023	gez:	afd: R&B	
wijz. 1:	dd:	gez:	bestek nr:	aantal bl:
wijz. 2:	dd:	gez:	werk nr:	blad nr:
wijz. 3:	dd:	gez:	formaat: A1 / schaal: 1:250	tek. nr:
wijz. 4:	dd:	gez:		
wijz. 5:	dd:	gez:		

N

Bestandsnaam: J:\OgvProjecten\voorbereiding\DE VECHT\Lochemsestraat\ACAD\Ontwerp\GV23B05 Lochemsestraat situatie- SCHETSONTWERP.dwg

0 1 2 3 4 5 CM