

Molenstraat

Verbeteren verkeers- en overwegveiligheid

- Vrachtwagenverbod Molenstraat



- Knip Nijverheidsstraat ➡ DeKaMarkt bereikbaar vanaf Molenstraat
➡ Behoud van goede ontsluiting van het bedrijventerrein (Randweg)
- Veiligere overweg situatie door eenrichtingsverkeer op Prins Bernhardstraat (tot aan Johan Willem Frisostraat). Gemotoriseerd verkeer kan vanaf Molenstraat niet meer de Prins Bernhardstraat op
- Meer ruimte voor voetgangers door verlengen voetpad aan noordoostzijde overweg richting Prins Bernhardstraat



AANPASSING OVERWEG MOLENSTRAAT TWELLO

H.W. Iordensweg 17
7391 KA Twello
T (0571) 279 911
F (0571) 274 385
www.voorst.nl

get. :	dd:	gez:	bestek nr:		Vakgroep: G & I	
wijz. 1:	dd:	gez:	werk nr:		blad nr:	van
wijz. 2:	dd:	gez:	formaat:	schaal:	tek. nr:	
wijz. 3:	dd:	gez:	A4	1:500		





Stationsstraat

Verbeteren verkeers- en overwegveiligheid

- Ombouwen naar overweg voor voetgangers en fietsers
- Gemotoriseerd verkeer niet toegestaan op overweg
- Hulpdiensten, openbaar vervoer en ander verkeer via Domineestraat, Molenstraat, Holthuiserstraat of randweg Twello



Domineestraat

Verbeteren verkeers- en overwegveiligheid

- Verbreding toegang voetpaden over de overweg voor betere doorstroming
- Verwijderen ontruimingslicht. De functie van dit ontruimingslicht is inmiddels vervallen.








Holthuiserstraat

Verbeteren verkeers- en overwegveiligheid

- Rijbaanbreedte passend bij 30 km/u (6.00 m.)
- Doortrekken voetpad aan oostzijde over overweg voor veiligere doorstroming voetgangers
- Plaatsen ontruimingslicht op Holthuiserstraat ten behoeve van afslaand verkeer naar Oude Binnenweg

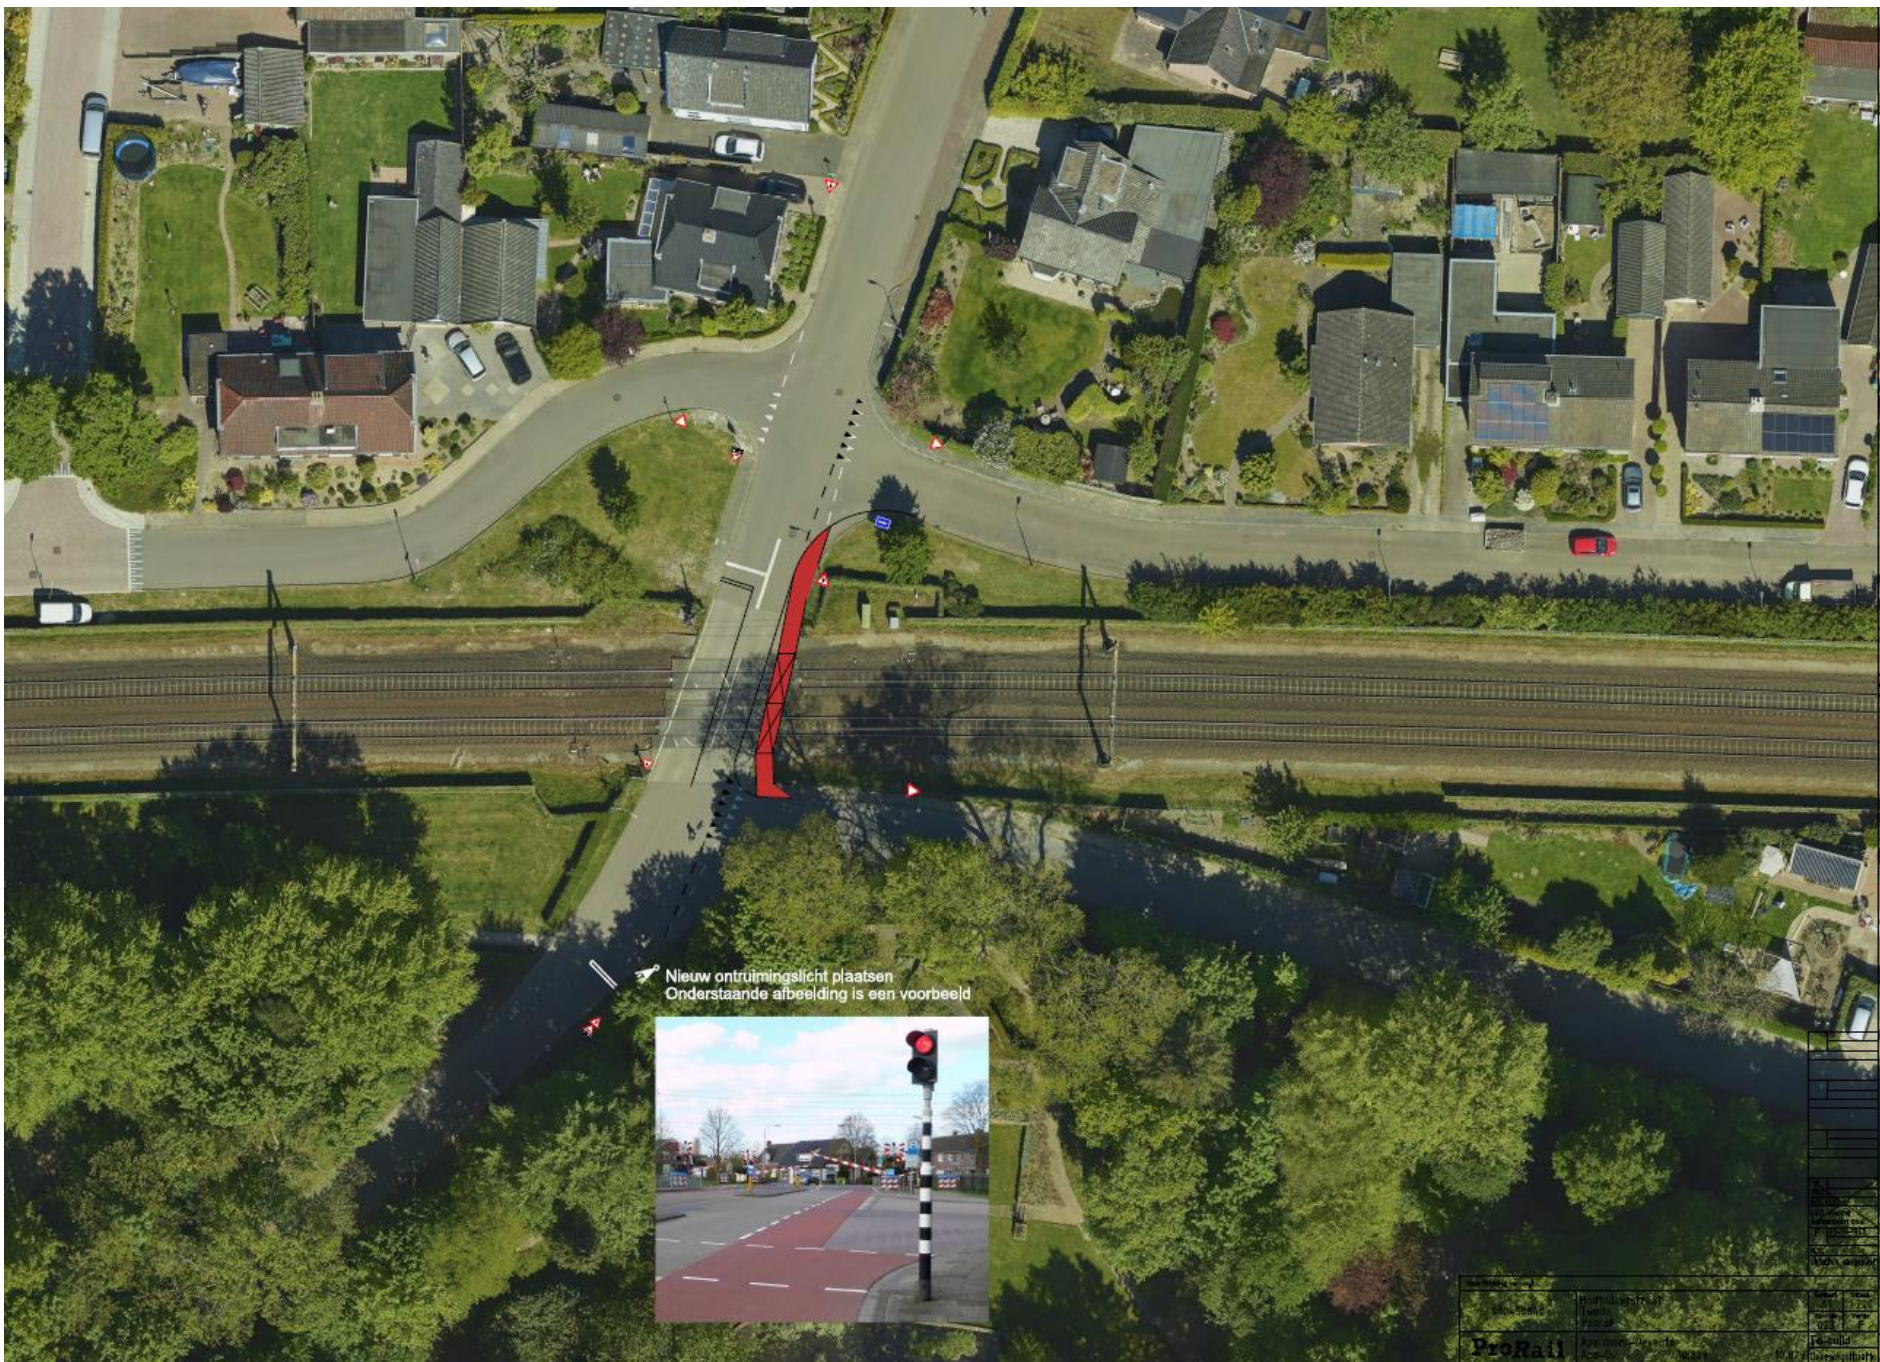

1	2	
---	---	---	---	---	---	---	---	---	----	----	-----

1	2	
---	---	---	---	---	---	---	---	---	----	----	-----



Dernhorstlaan

ProRail




Overwegveiligheid	Verkeersdrukte Dernhorstlaan	Verkeersdrukte Holthuiserstraat	Omrijdroutes en -veiligheid
Opheffen Geen verkeer	Neemt af	Neemt licht toe	- Omrijden - Provinciale weg - Maximaal 2.2 – 4.5 km
Opheffen + parallel weg Geen verkeer	- Neemt af - Gelijk	Neemt licht toe	- Omrijden - Via parallel weg - Maximaal 1.6 – 4.5 km
Langzaam verkeer overweg Alleen fietsers en wandelaars	- Neemt af - Gelijk	Neemt licht toe (Alleen auto's)	- Auto's omrijden - Maximaal 2.3 – 4.5 km



Dernhorstlaan

variant langzaam
verkeer overweg

ProRail

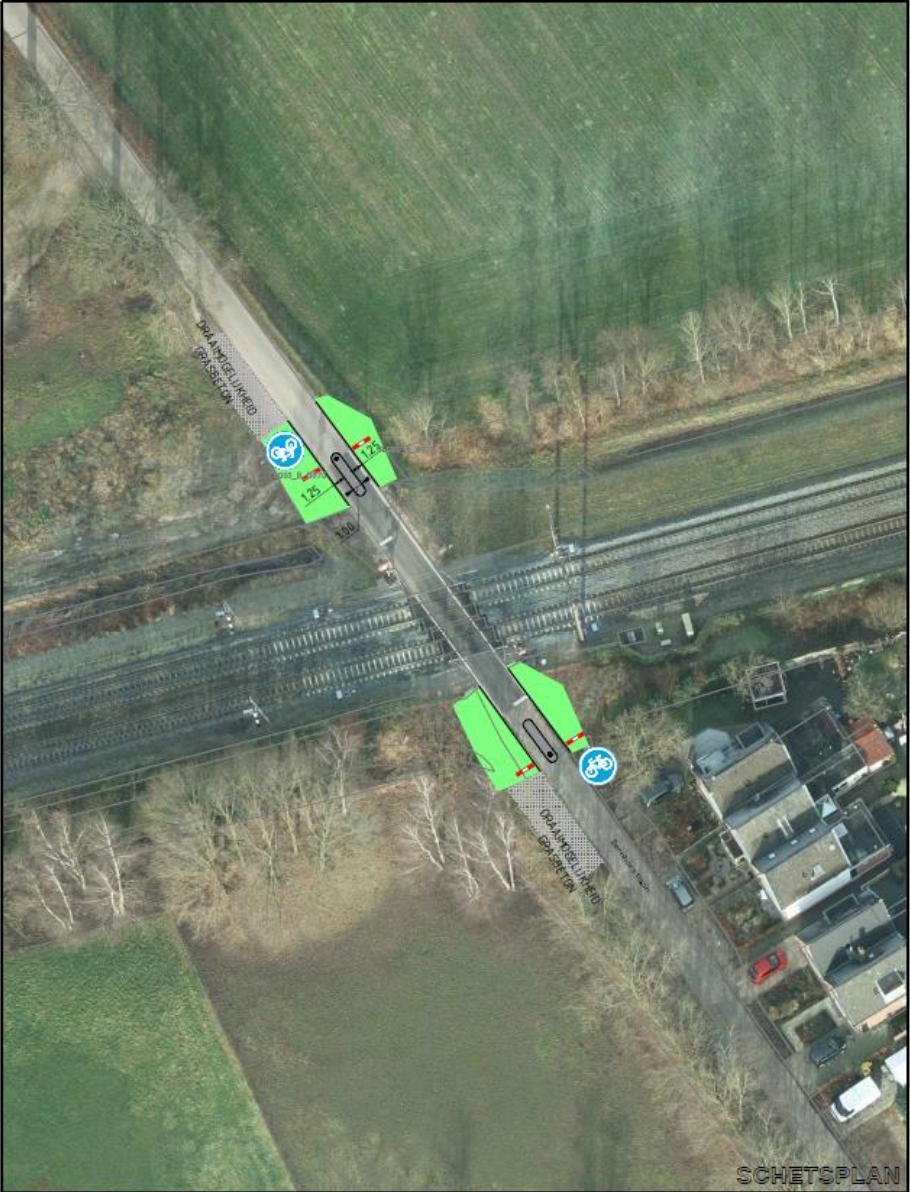



gemeente
voorst

AANPASSING OVERWEG
DERNHORSTLAAN TWELLO

H.W. Iordensweg 17
7391 KA Twello
T (0571) 279 911
F (0571) 274 385
www.vorst.nl

get. :	dd:	gez:	bestek nr:		Vakgroep: G & I		
wijz. 1:	dd:	gez:	werk nr:		blad nr: van		
wijz. 2:	dd:	gez:	formaat:	schaal:	tek. nr:		
wijz. 3:	dd:	gez:	A4	1:500			

Informatie

- Vervolgtraject
 - Overleg met Klarenbeek, Voorst en Wilp-Achterhoek over maatregelen Apeldoorn - Zutphen
 - Uitwerking onderzoeksrapport en reacties participatie bijeenkomsten
 - Terugkoppeling aan ministerie van Infrastructuur en Waterstaat – ProRail – gemeente
 - Samenleving informeren over uitkomst en vervolg WWL-plan
 - WWL-plan voor besluitvorming in procedure brengen
- Reactieformulieren
- WWL – Plan, zie QR code

