


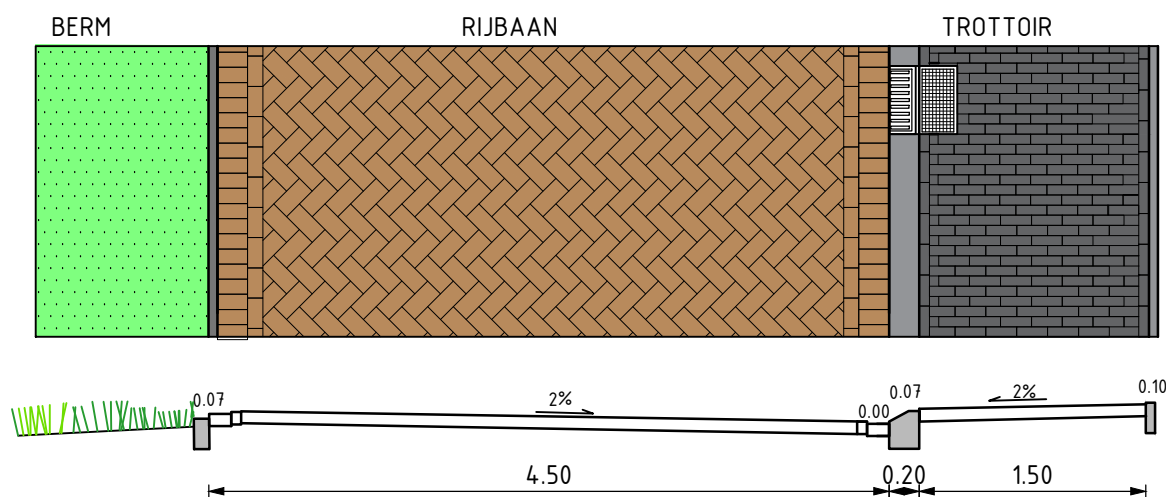


VERKLARING

-  VERHARDING BETONSTRAATSTENEN
-  VERHARDING BETONSTRAATSTENEN
-  GROENVOORZIENING



PRINCIPEPROFIEL KASTANJELAAN



KASTANJELAAN TWELLO
Voorlopig ontwerp

H.W. Iordensweg 17
7391 KA Twello
T (0571) 279 911
F (0571) 274 385
www.voorst.nl

get. : TPL	dd: 27.03.2017	gez:	bestek nr:	Vakgroep: G & I
wijz. 1:	dd:	gez:	werk nr:	blad nr: van
wijz. 2:	dd:	gez:	formaat: A4	schaal: 1:500
wijz. 3:	dd:	gez:		tek. nr: GV18006

