


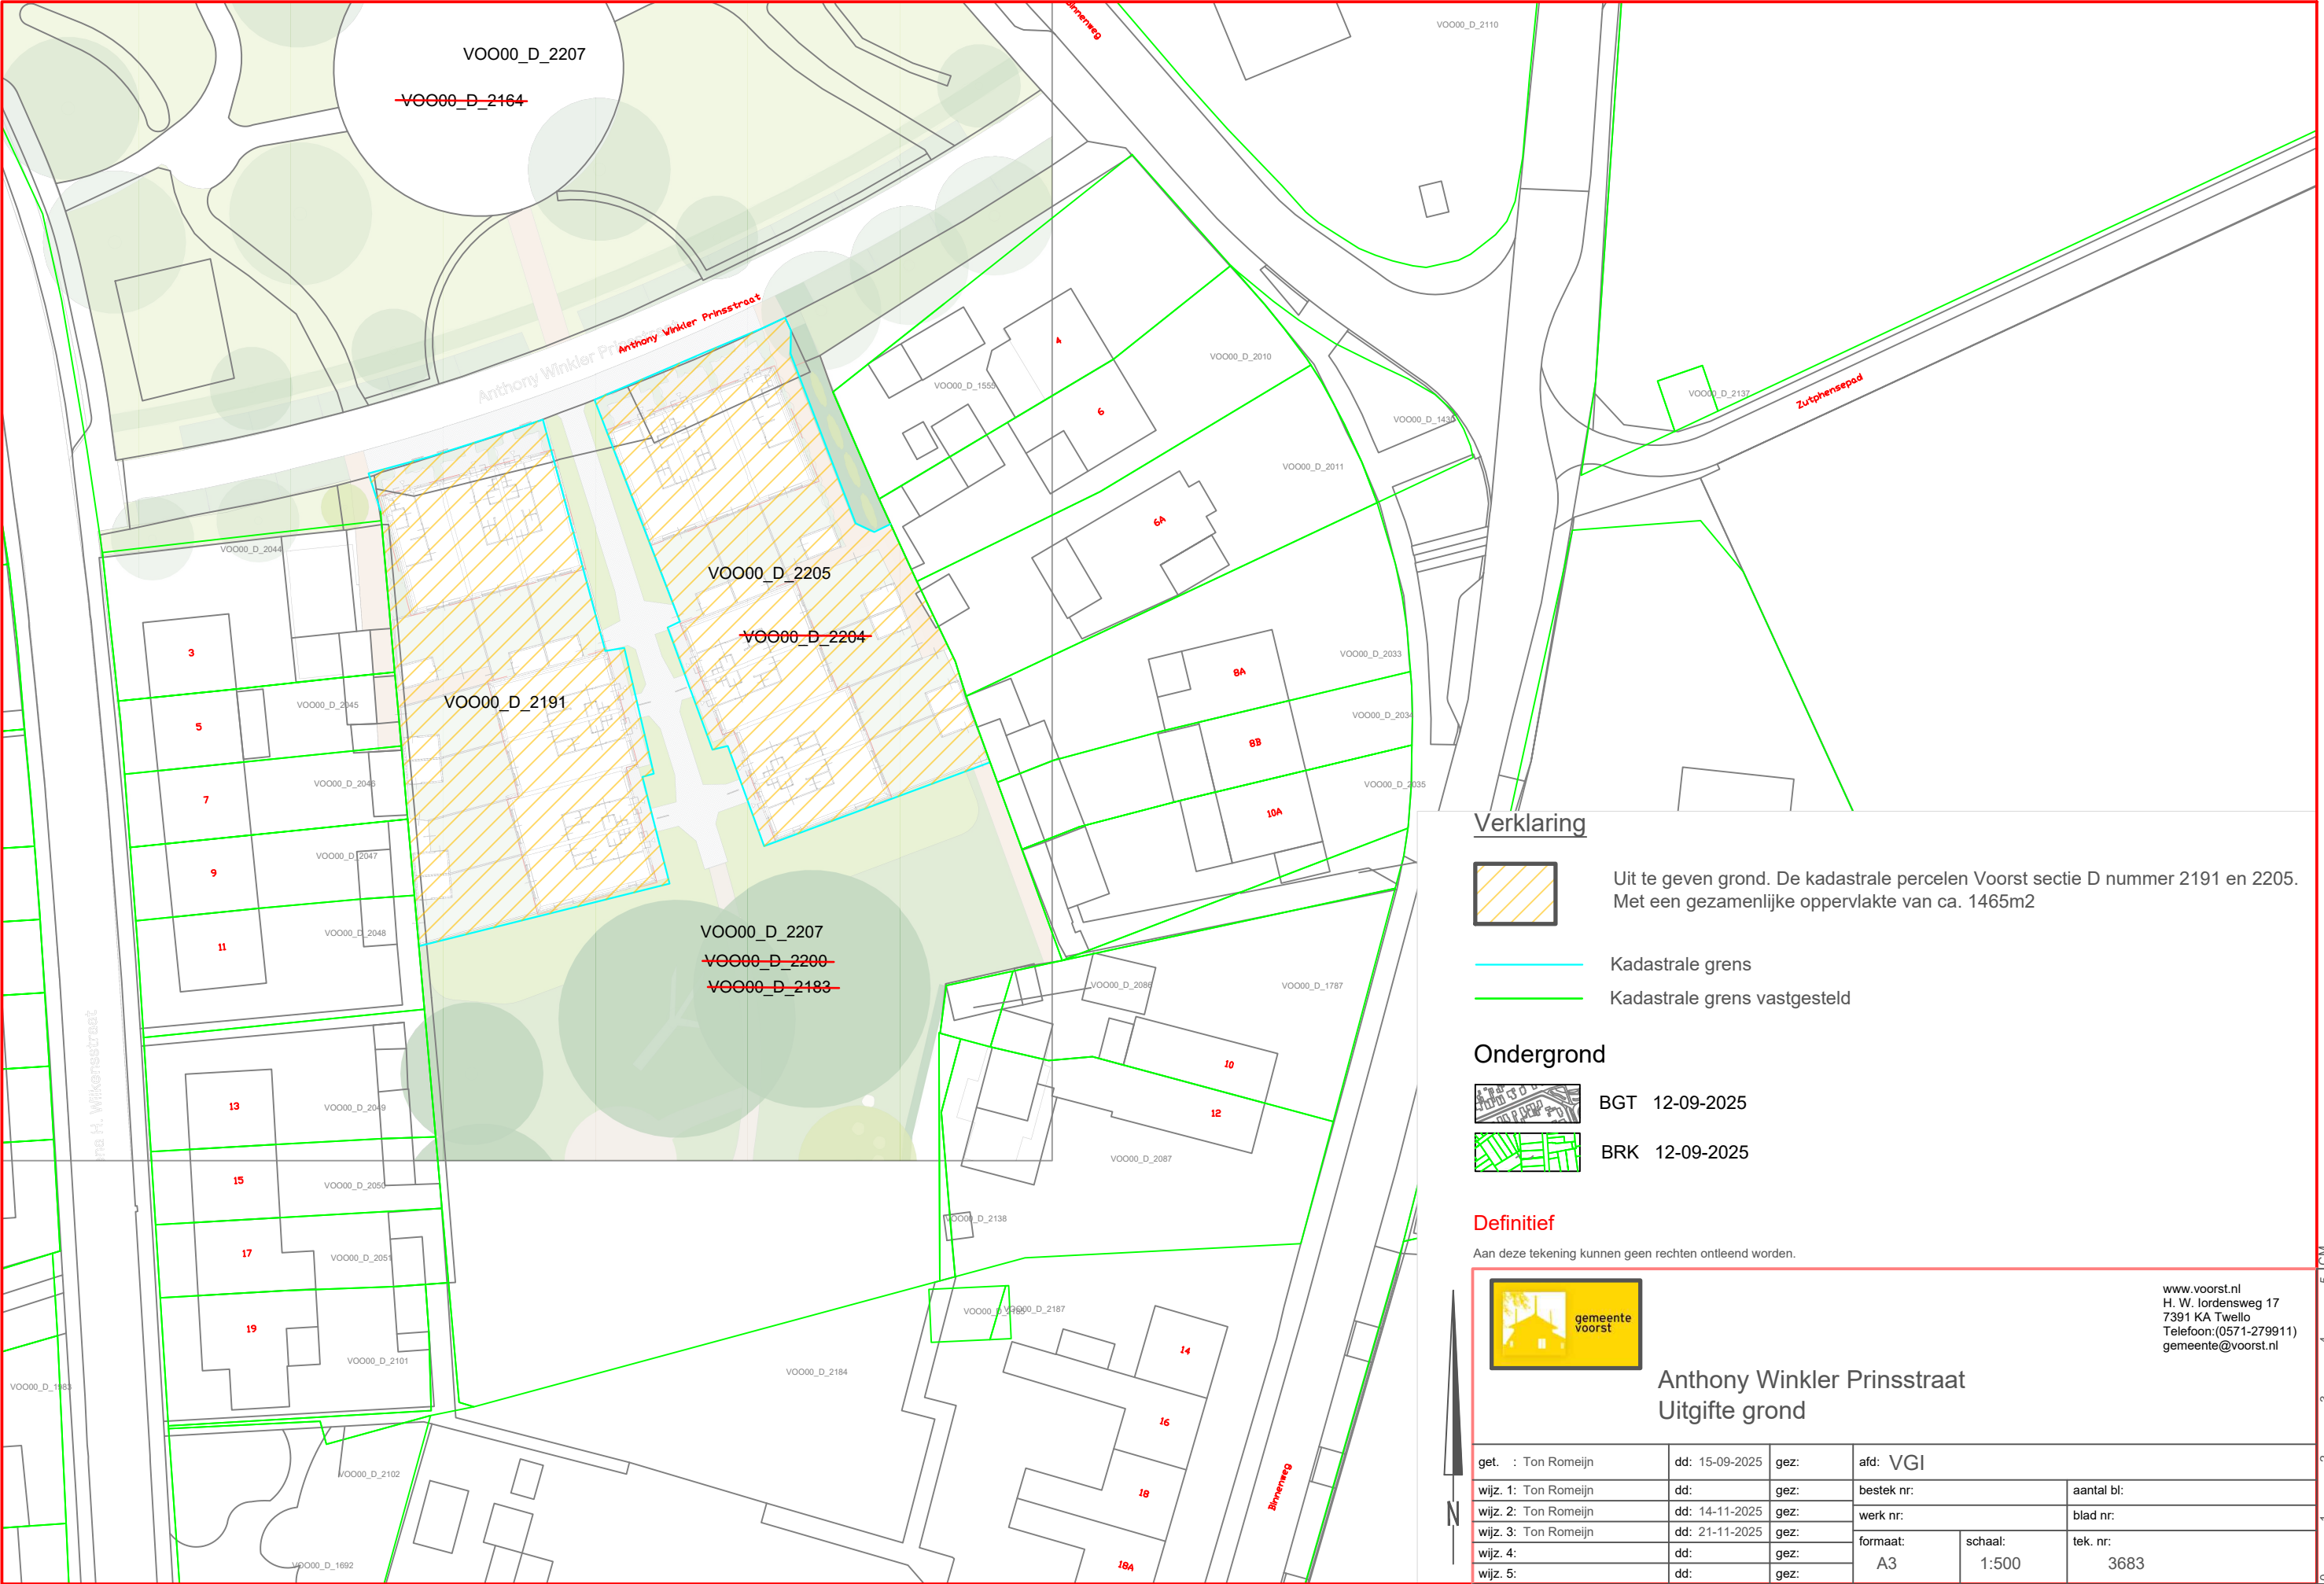

Verklaring



Uit te geven grond. De kadastrale percelen Voorst sectie D nummer 2191 en 2205. Met een gezamenlijke oppervlakte van ca. 1465m2



Kadastrale grens




Kadastrale grens vastgesteld

Ondergrond



BGT 12-09-2025

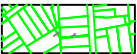

BRK 12-09-2025

Definitief

Aan deze tekening kunnen geen rechten ontleend worden.



Anthony Winkler Prinsstraat
Uitgifte grond

get. : Ton Romeijn	dd: 15-09-2025	gez:	afd: VGI	
wijz. 1: Ton Romeijn	dd:	gez:	bestek nr:	aantal bl:
wijz. 2: Ton Romeijn	dd: 14-11-2025	gez:	werk nr:	blad nr:
wijz. 3: Ton Romeijn	dd: 21-11-2025	gez:	formaat:	tek. nr:
wijz. 4:	dd:	gez:	A3	3683
wijz. 5:	dd:	gez:		

