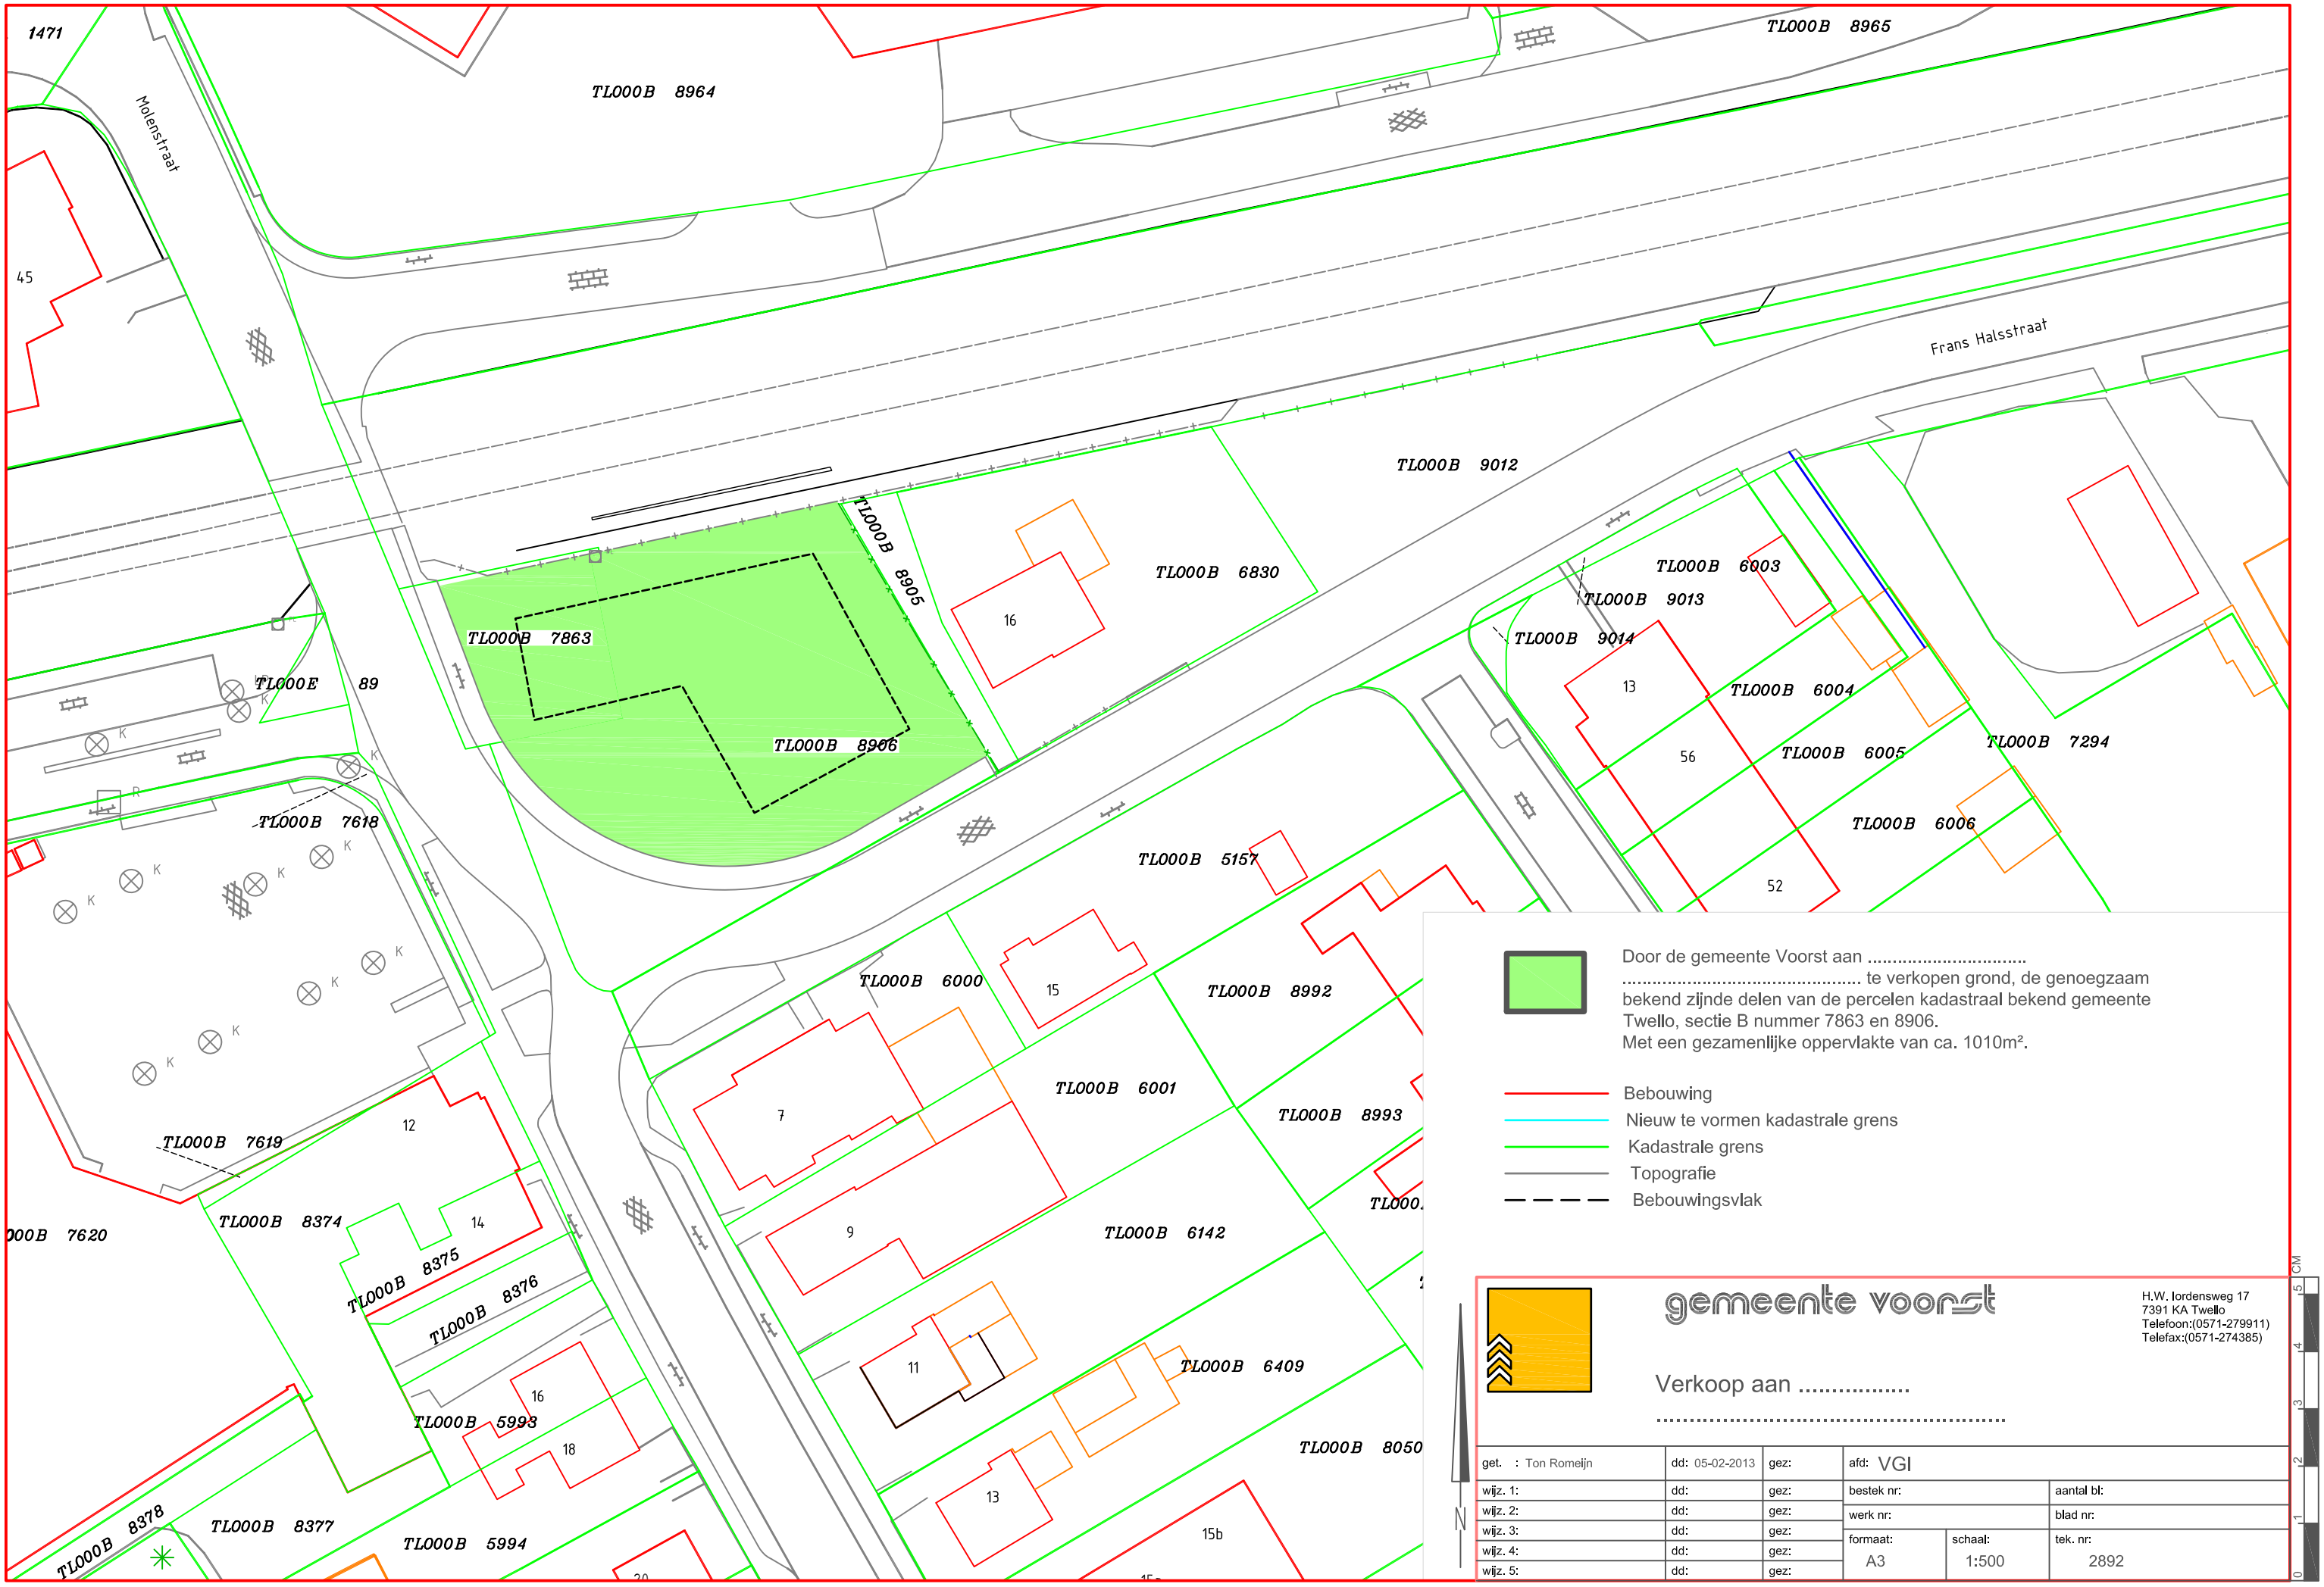
1471
Molenstraat
45
TL000B 8964
TL000B 8965
Frans Halsstraat
TL000B 9012
TL000B 8905
TL000B 6830
16
TL000B 7863
TL000B 8906
TL000E 89
TL000B 7618
TL000B 6003
TL000B 9013
TL000B 9014
13
TL000B 6004
56
TL000B 6005
TL000B 7294
TL000B 6006
52
TL000B 5157
TL000B 6000
15
TL000B 8992
TL000B 6001
7
TL000B 8993
12
TL000B 7619
9
TL000B 6142
000B 7620
TL000B 8374
14
TL000B 8375
TL000B 8376
11
TL000B 6409
16
TL000B 5993
18
TL000B 8050
13
15b
TL000B 8378
TL000B 8377
TL000B 5994
N
Door de gemeente Voorst aan .....
..... te verkopen grond, de genoegzaam bekend zijnde delen van de percelen kadastraal bekend gemeente Twello, sectie B nummer 7863 en 8906.
Met een gezamenlijke oppervlakte van ca. 1010m².
Bebouwing
Nieuw te vormen kadastrale grens
Kadastrale grens
Topografie
Bebouwingsvlak
gemeente voorst
H.W. Iordensweg 17
7391 KA Twello
Telefoon:(0571-279911)
Telefax:(0571-274385)
Verkoop aan .....
.....
get. : Ton Romeijn
dd: 05-02-2013
gez:
afd: VGI
wijz. 1:
wijz. 2:
wijz. 3:
wijz. 4:
wijz. 5:
bestek nr:
aantal bl:
werk nr:
blad nr:
formaat: A3
schaal: 1:500
tek. nr: 2892
CM
Bestandsnaam: J:\Vastgoed\aan-verkoop\VGI_2013\VGI13-2892.dwg