



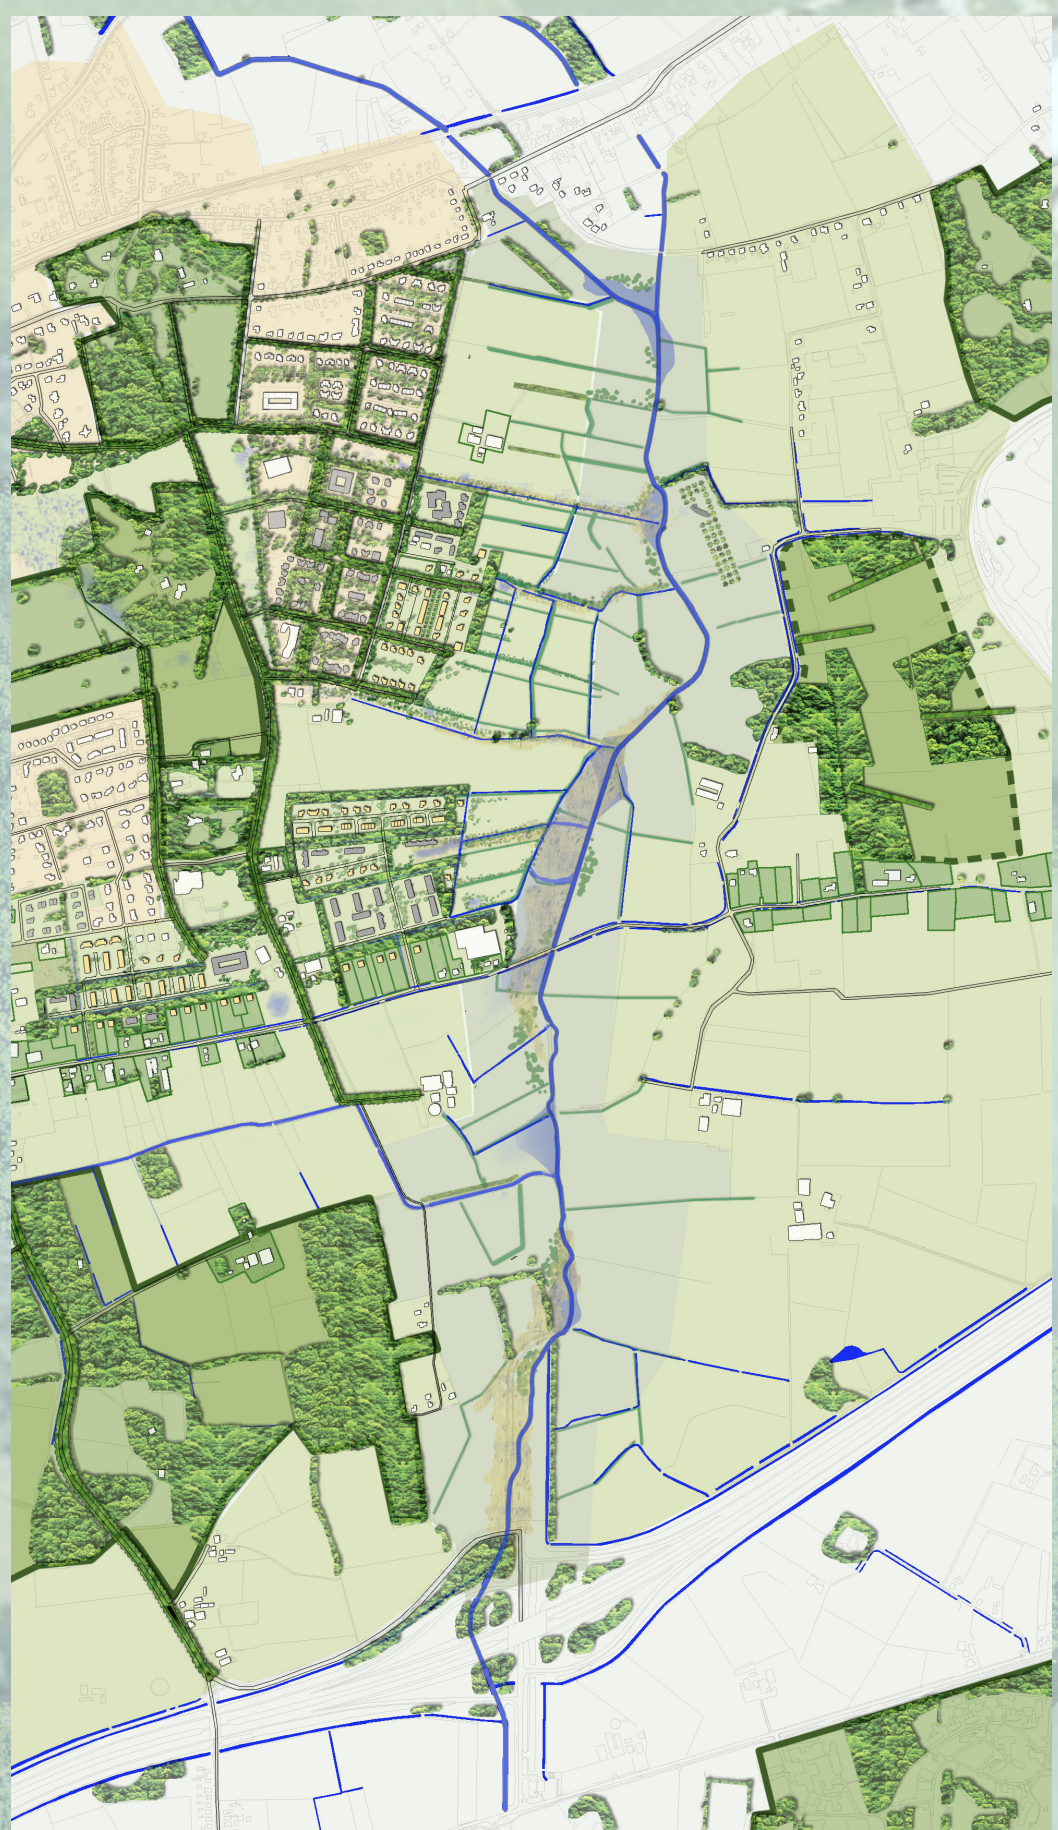

De Fliert op grote schaal met de Schaker, Achter het Holthuis, Fliertdal

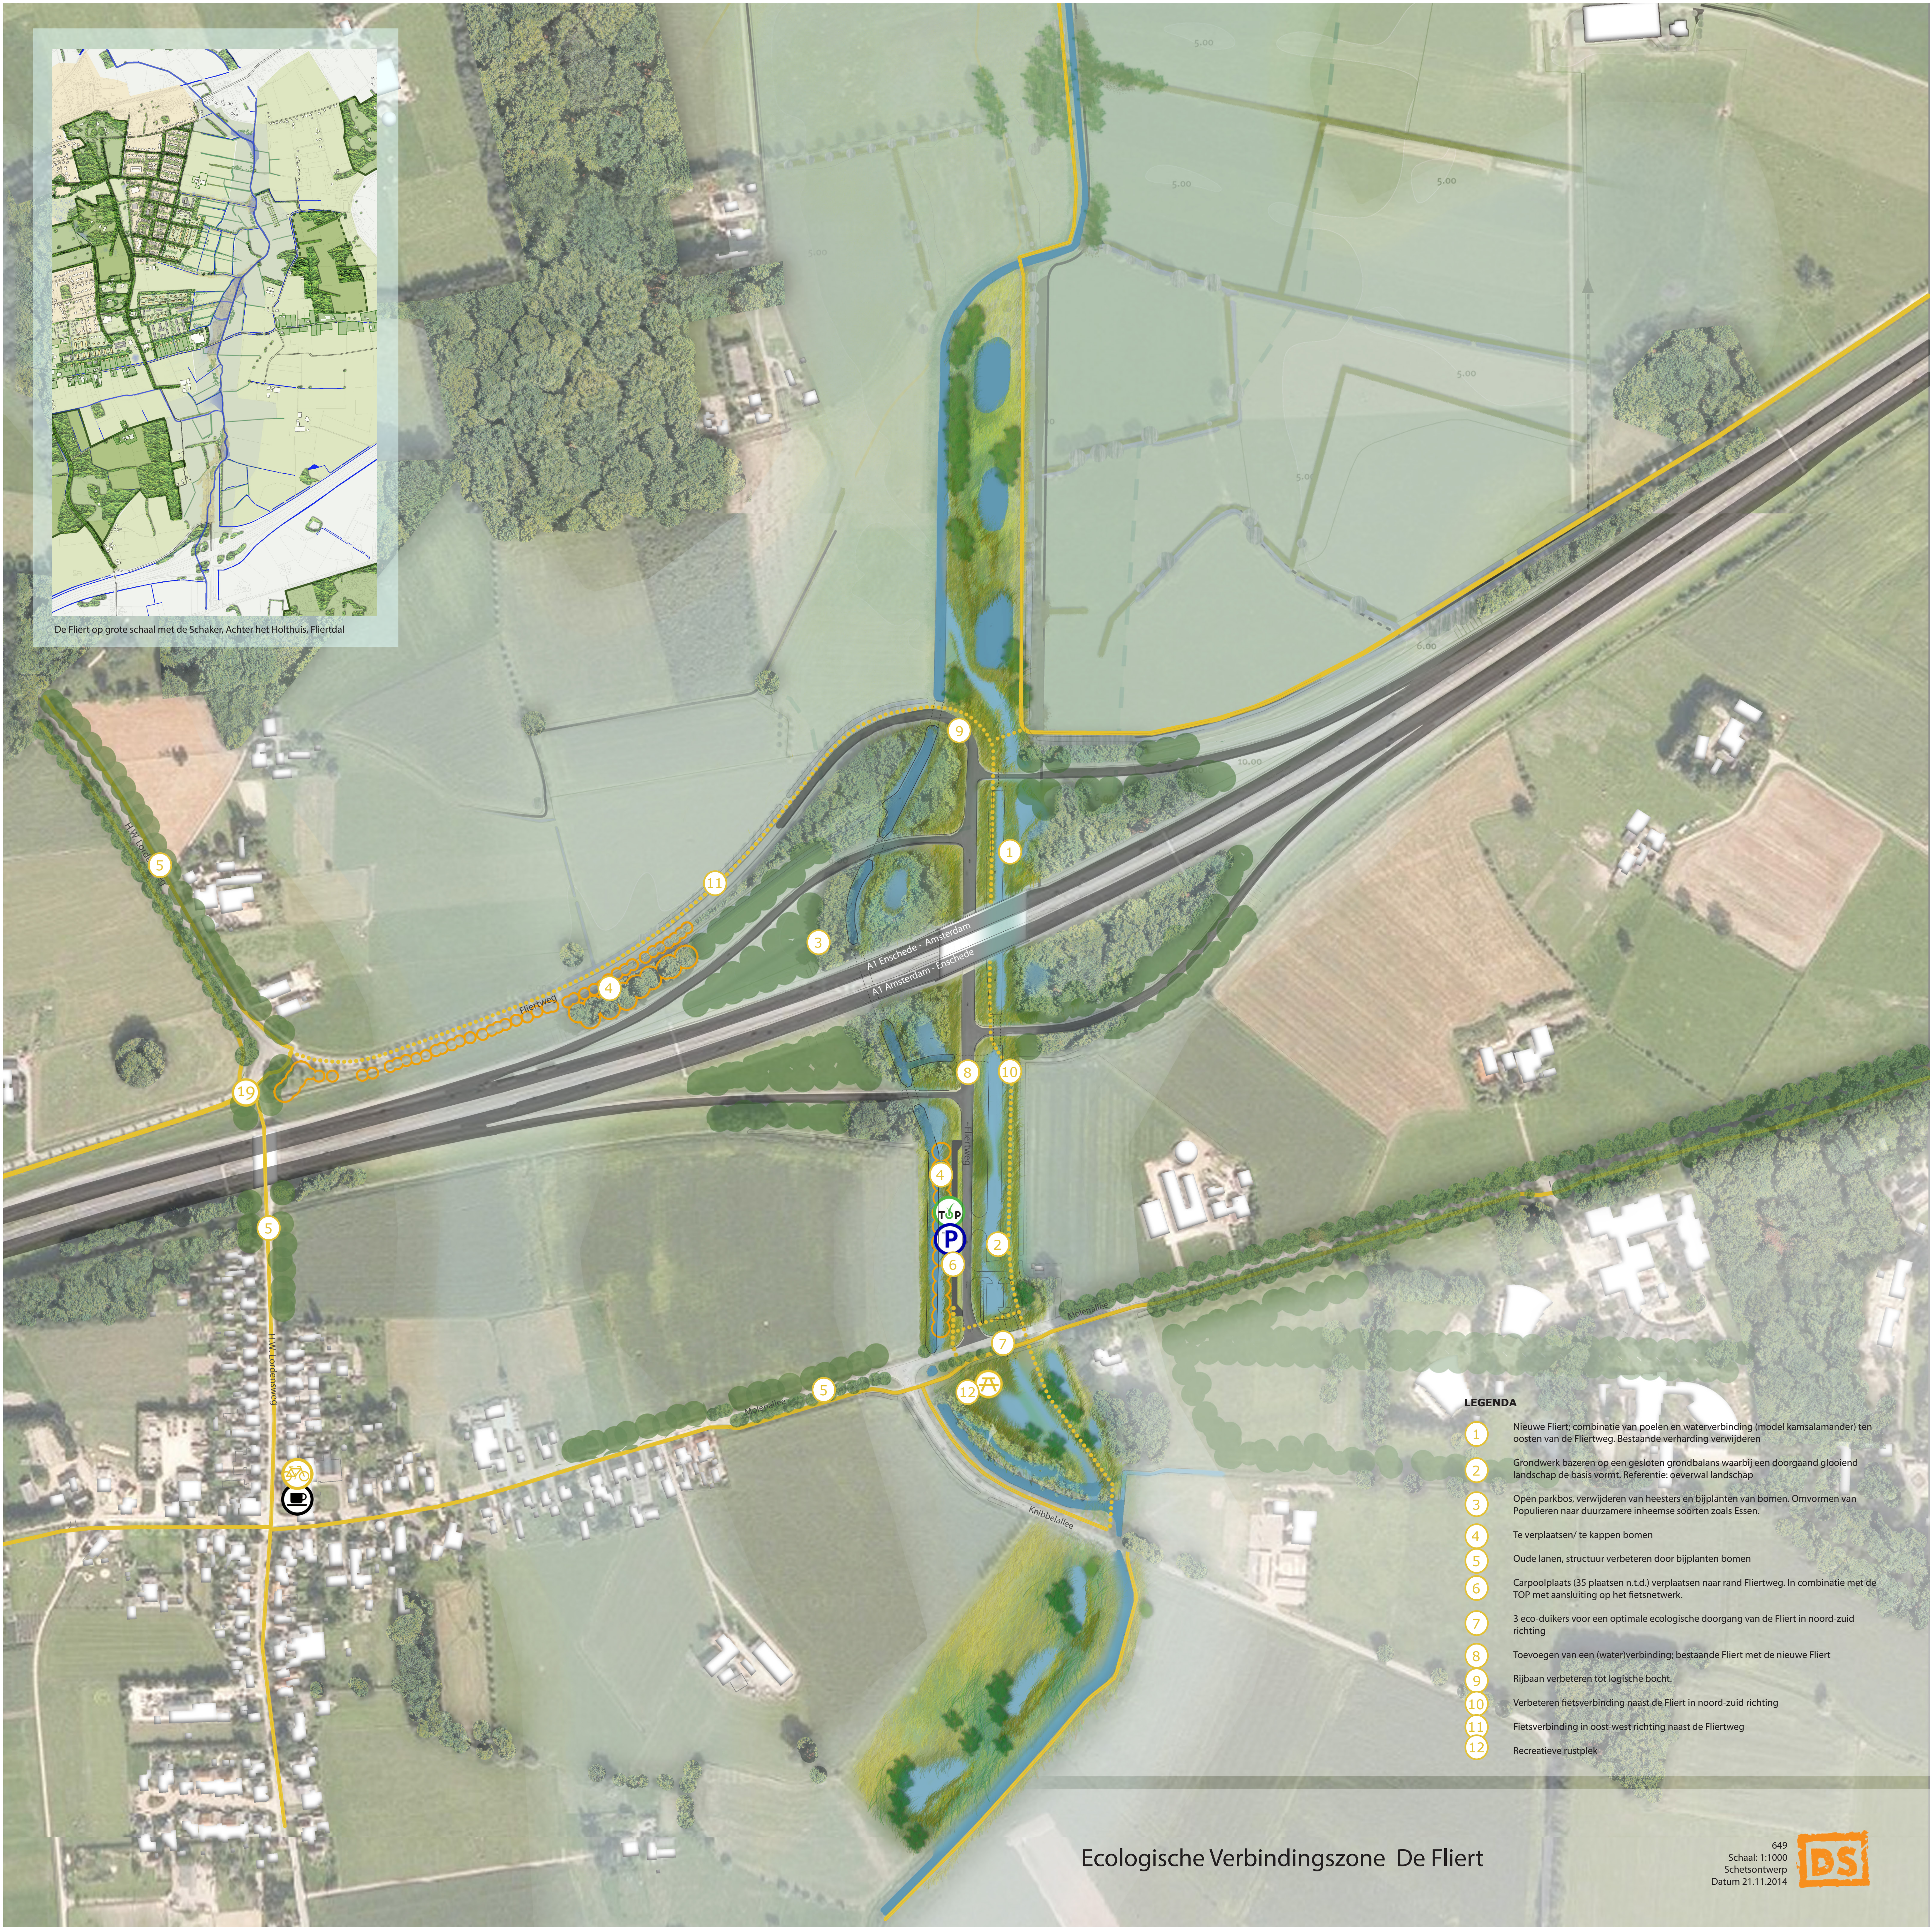

- LEGENDA**
- 1 Nieuwe Fliert; combinatie van poelen en waterverbinding (model kamsalamander) ten oosten van de Fliertweg. Bestaande verharding verwijderen
 - 2 Grondwerk bazeren op een gesloten grondbalans waarbij een doorgaand glooiend landschap de basis vormt. Referentie: oeverwal landschap
 - 3 Open parkbos, verwijderen van heesters en bijplanten van bomen. Omvormen van Populieren naar duurzame inheemse soorten zoals Essen.
 - 4 Te verplaatsen/ te kappen bomen
 - 5 Oude lanen, structuur verbeteren door bijplanten bomen
 - 6 Carpoolplaats (35 plaatsen n.t.d.) verplaatsen naar rand Fliertweg. In combinatie met de TOP met aansluiting op het fietsnetwerk.
 - 7 3 eco-duikers voor een optimale ecologische doorgang van de Fliert in noord-zuid richting
 - 8 Toevoegen van een (water)verbinding; bestaande Fliert met de nieuwe Fliert
 - 9 Rijbaan verbeteren tot logische bocht.
 - 10 Verbeteren fietsverbinding naast de Fliert in noord-zuid richting
 - 11 Fietsverbinding in oost-west richting naast de Fliertweg
 - 12 Recreative rustplek