



A-A Prins Hendrikstraat

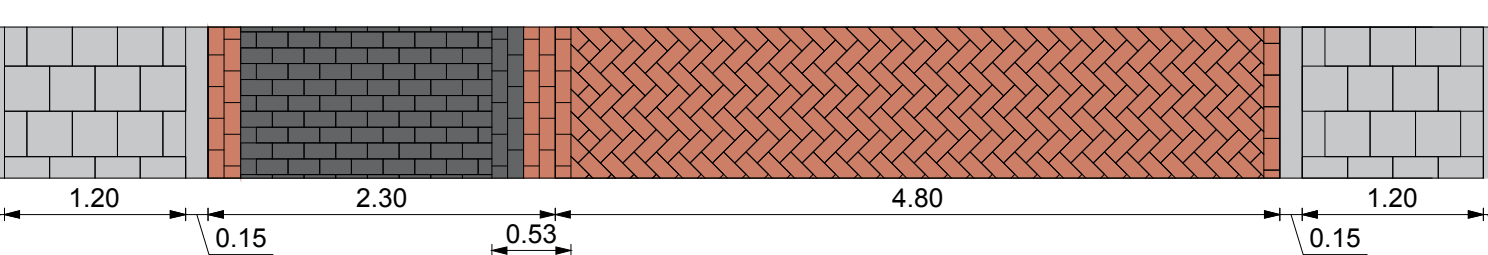

B-B Koningin Wilhelminastraat

- VERKLARING**
- AANBRENGEN BETONSTRAATSTENEN, KEPERVERBAND, KLEUR: HAVANNA
  - AANBRENGEN STRAATBAKSTENEN, KEPERVERBAND, KLEUR: BRUIN
  - AANBRENGEN BETONTEGELS, HALFSTENVERBAND, KLEUR: GRUIS
  - AANBRENGEN BETONSTRAATSTENEN, HALFSTENVERBAND, KLEUR: ANTRACIET
  - AANBRENGEN BETONSTRAATSTENEN, HALFSTENVERBAND, KLEUR: HAVANNA
  - AANBRENGEN INRITCONSTRUCTIE, KLEUR: GRUIS
  - AANBRENGEN TROTTOIRBAND, 130/150X250 MM, KLEUR: GRUIS
  - AANBRENGEN OPSLUITBAND, 60X200 MM, KLEUR: GRUIS
  - AANBRENGEN GROEN
  - BESTAAND GROEN
  - BESTAAND BOOM, SYMBOOL NIET OP SCHAAL
  - NIJUEWE BOOM, SYMBOOL NIET OP SCHOOL

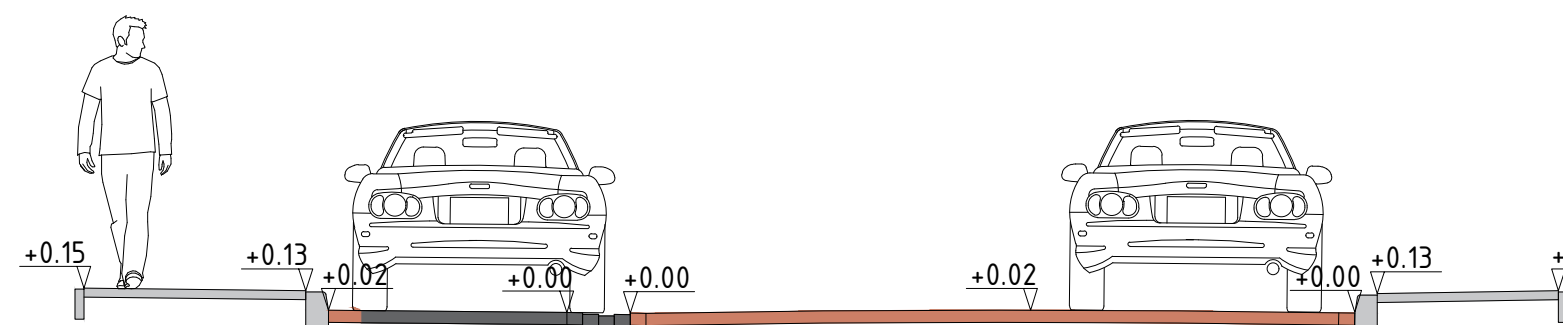

**Herinrichting Terwolde**  
Ontwerp

|      |               |    |            |      |     |     |
|------|---------------|----|------------|------|-----|-----|
| glt  | J. Scharboorn | dt | 02-04-2019 | glt  | afk | G&I |


