


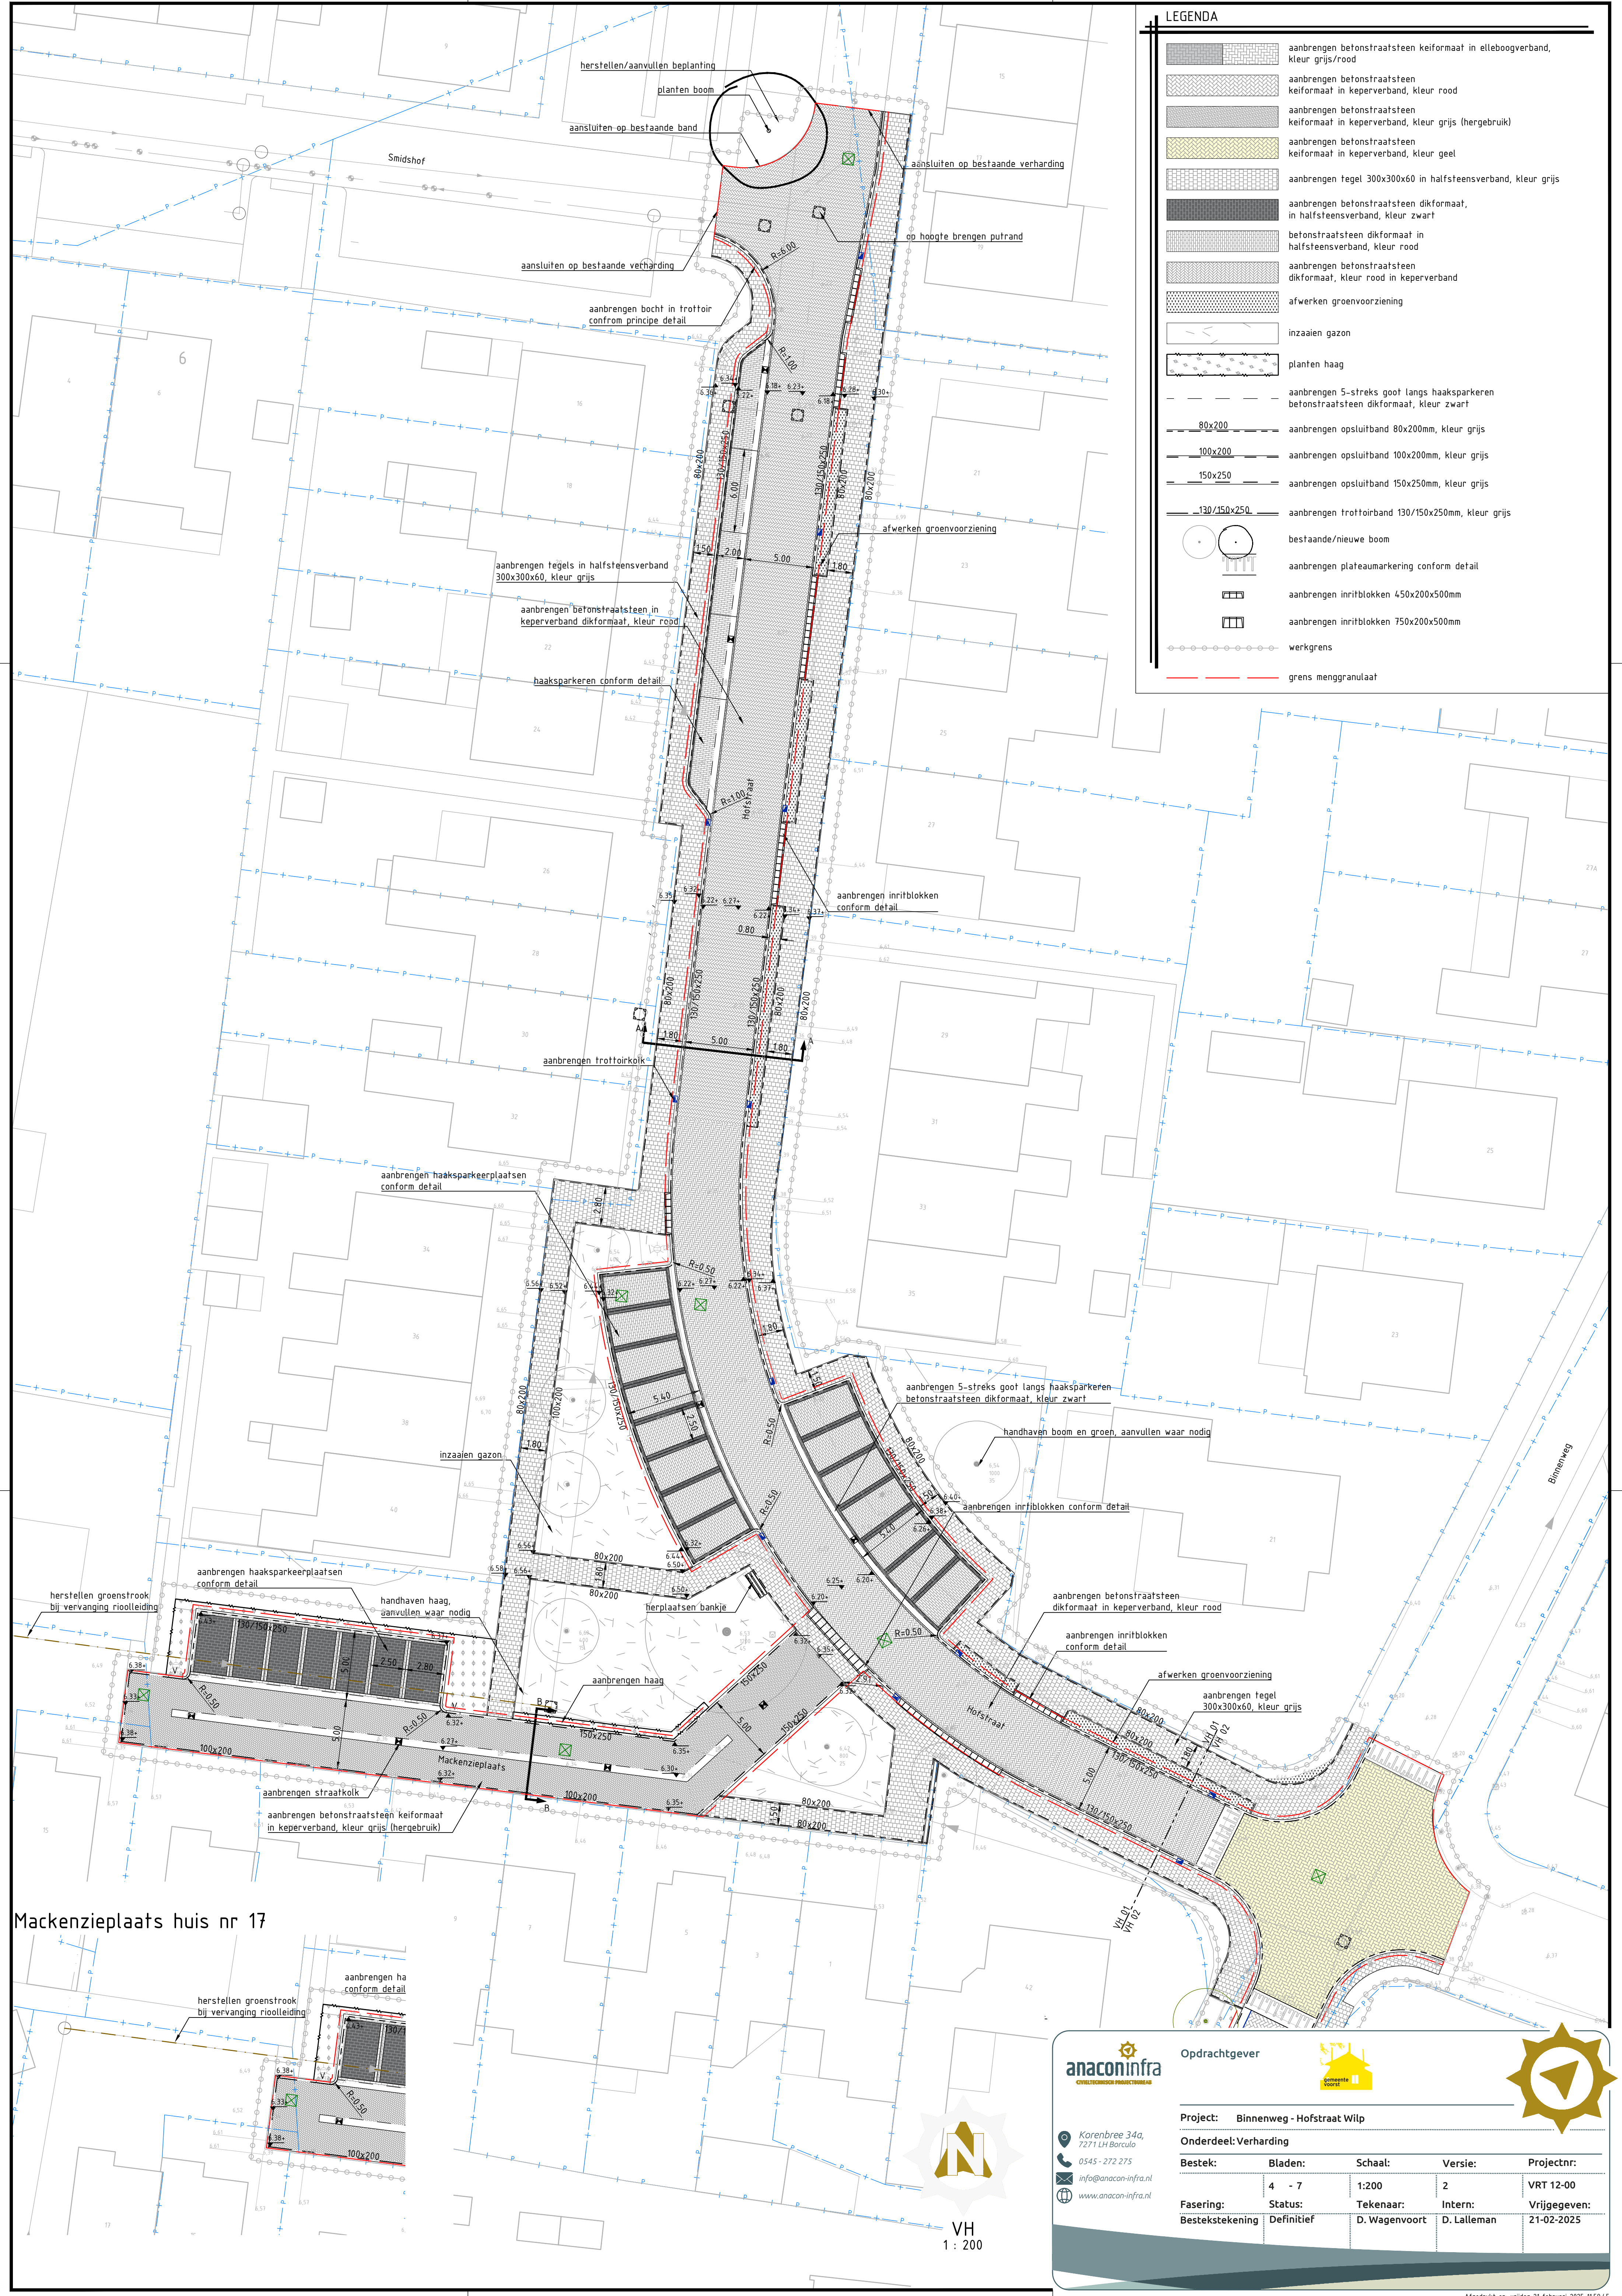

LEGENDA

aanbrengen betonstraatsteen keiformaat in elleboogverband, kleur grijs/rood

aanbrengen betonstraatsteen keiformaat in keperverband, kleur rood

aanbrengen betonstraatsteen keiformaat in keperverband, kleur grijs (hergebruik)

aanbrengen betonstraatsteen keiformaat in keperverband, kleur geel

aanbrengen tegel 300x300x60 in halfsteensverband, kleur grijs

aanbrengen betonstraatsteen dikformaat, in halfsteensverband, kleur zwart

betonstraatsteen dikformaat in halfsteensverband, kleur rood

aanbrengen betonstraatsteen dikformaat, kleur rood in keperverband

afwerken groenvoorziening

inzaaien gazon

planten haag

aanbrengen 5-streks goot langs haaksparkeren betonstraatsteen dikformaat, kleur zwart

aanbrengen opsluitband 80x200mm, kleur grijs

aanbrengen opsluitband 100x200mm, kleur grijs

aanbrengen opsluitband 150x250mm, kleur grijs

aanbrengen trottoirband 130/150x250mm, kleur grijs

bestaande/nieuwe boom


aanbrengen plateau-markering conform detail

aanbrengen inritblokken 450x200x500mm

aanbrengen inritblokken 750x200x500mm

werkgrens


grens menggranulaat

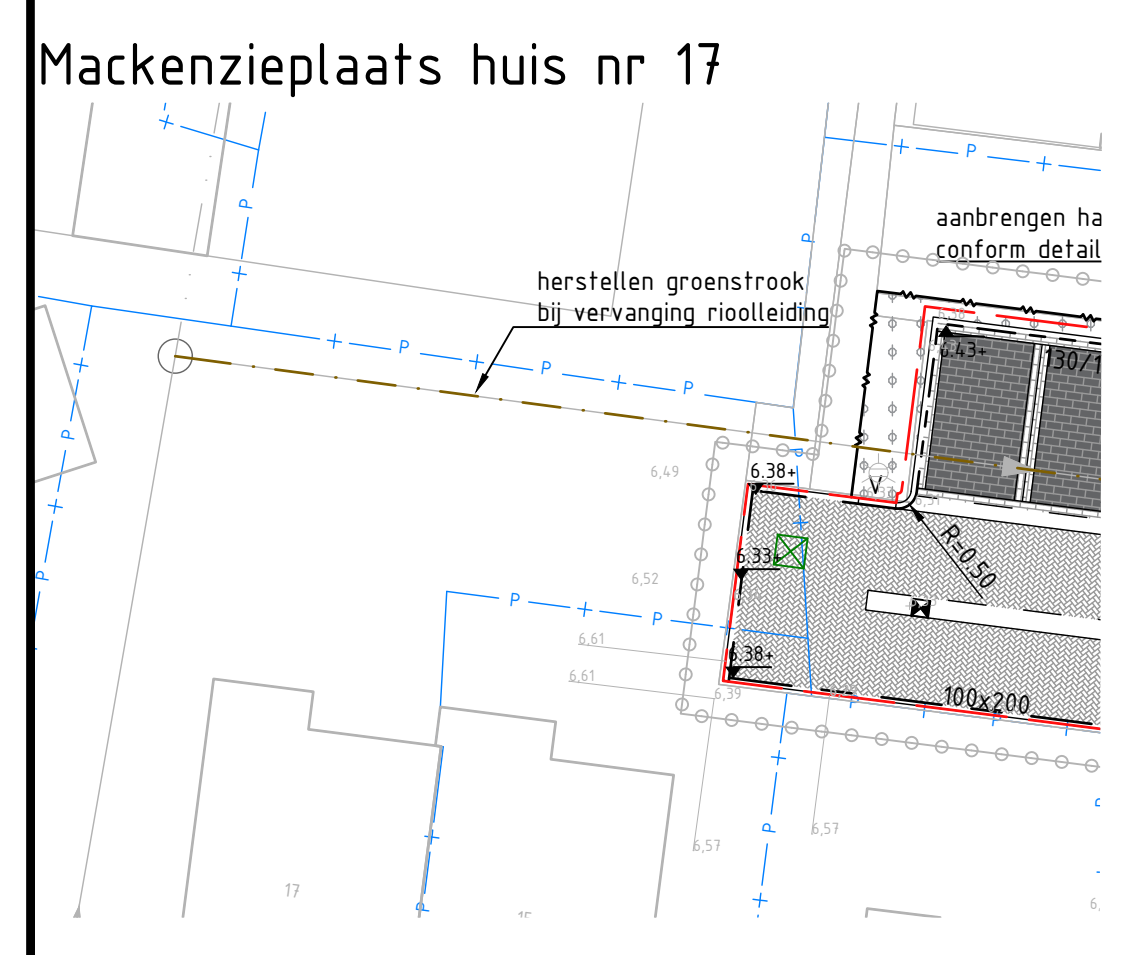

Opdrachtgever
Korenbree 34a,
7271 LH Borculo
0545 - 272 275
info@anacoinfra.nl
www.anacoinfra.nl

Project: Binnenweg - Hofstraat Wilp
Onderdeel: Verharding
Bestek: Bladen: 4 - 7
Status: Definitief
Schaal: 1:200
Tekenaar: D. Wagenvoort
Versie: 2
Intern: D. Lalleman
Projectnr: VRT 12-00
Vrijgegeven: 21-02-2025

Projectnr: VRT 12-00
Vrijgegeven: 21-02-2025

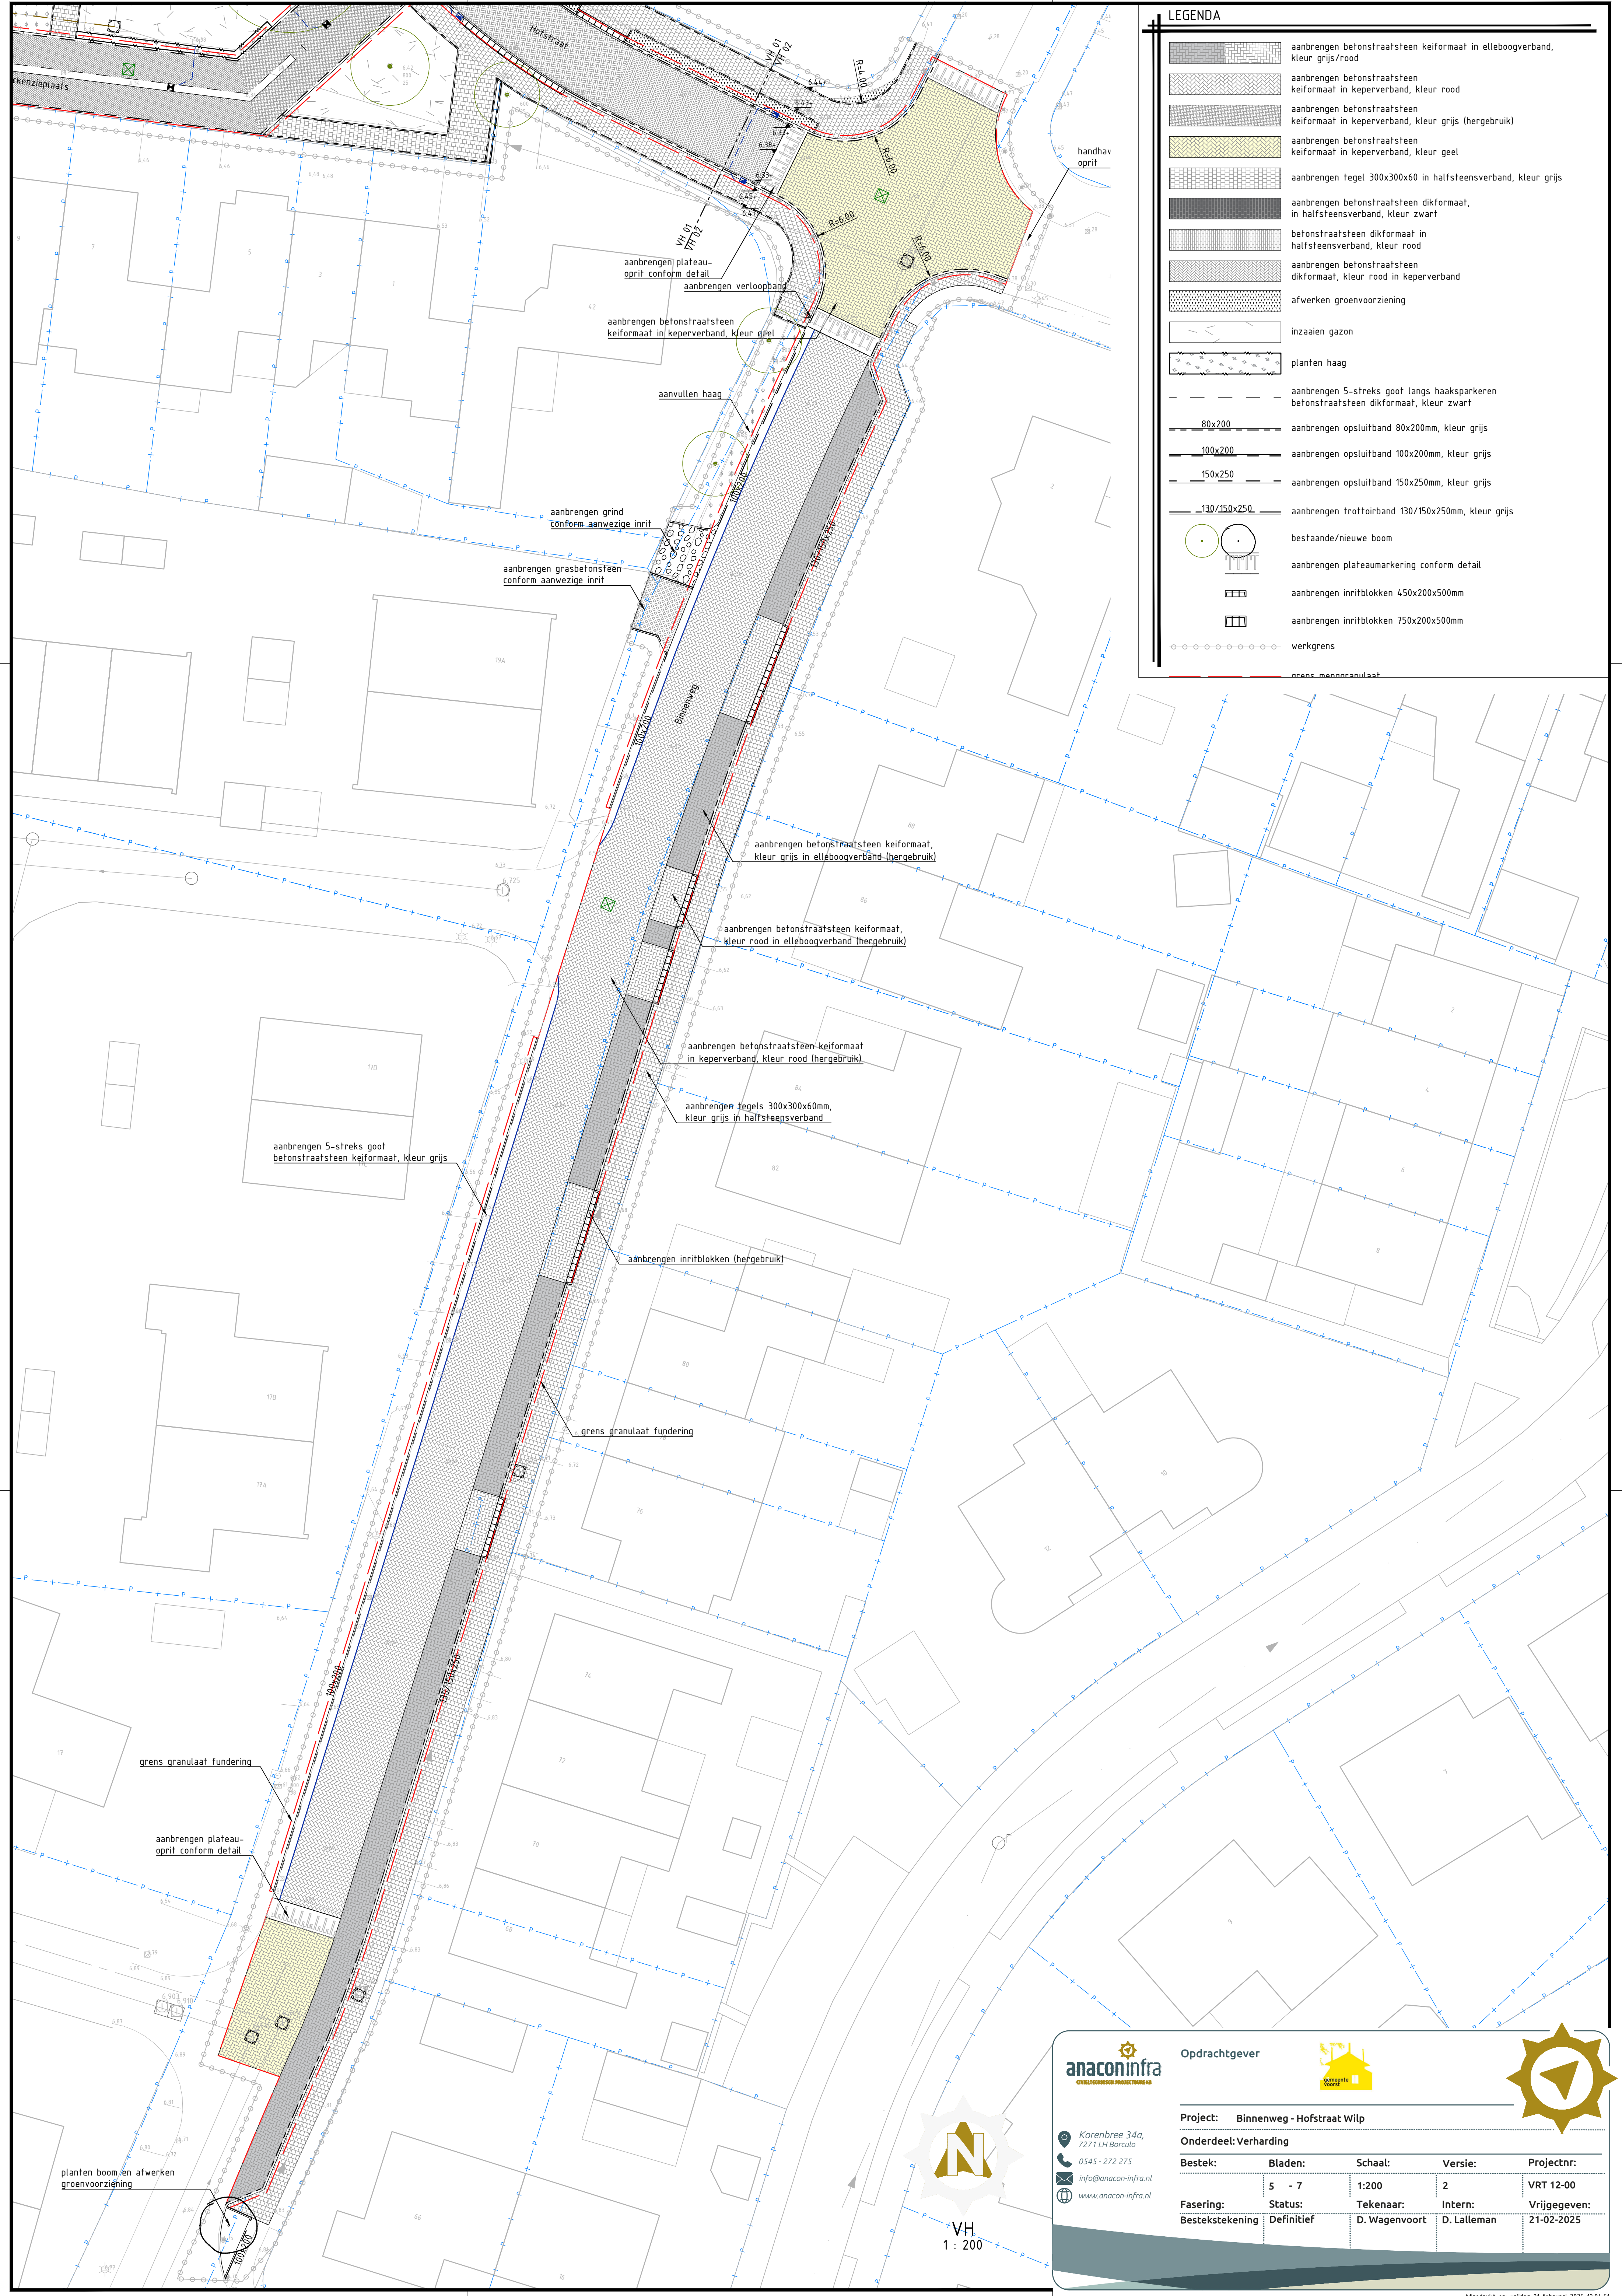

LEGENDA

- aanbrengen betonstraatsteen keifmaat in elleboogverband, kleur grijs/rood
- aanbrengen betonstraatsteen keifmaat in keperverband, kleur rood
- aanbrengen betonstraatsteen keifmaat in keperverband, kleur grijs (hergebruik)
- aanbrengen betonstraatsteen keifmaat in keperverband, kleur geel
- aanbrengen tegel 300x300x60 in halfsteensverband, kleur grijs
- aanbrengen betonstraatsteen dikformaat, in halfsteensverband, kleur zwart
- betonstraatsteen dikformaat in halfsteensverband, kleur rood
- aanbrengen betonstraatsteen dikformaat, kleur rood in keperverband
- afwerken groenvoorziening
- inzaaien gazon
- planten haag
- aanbrengen 5-streks goot langs haaksparkeren betonstraatsteen dikformaat, kleur zwart
- aanbrengen opsluitband 80x200mm, kleur grijs
- aanbrengen opsluitband 100x200mm, kleur grijs
- aanbrengen opsluitband 150x250mm, kleur grijs
- aanbrengen trottoirband 130/150x250mm, kleur grijs
- bestaende/nieuwe boom
- aanbrengen plateau-markering conform detail
- aanbrengen inritblokken 450x200x500mm
- aanbrengen inritblokken 750x200x500mm
- werksgrens
- grens manocapulaat

anaconinfra
CIVILTECHNISCHE PRODUCTIEMAATSCHAP

Korenallee 34a,
7271 LH Barculo
0545 - 272 275
info@anacon-infra.nl
www.anacon-infra.nl

Opdrachtgever



Project: Binnenweg - Hofstraat Wilp

Onderdeel: Verharding

Bestek:	Bladen:	Schaal:	Versie:	Projectnr:
	5 - 7	1:200	2	VRT 12-00
Fasering:	Status:	Tekenaar:	Intern:	Vrijgegeven:
Bestekstekening	Definitief	D. Wagenvoort	D. Lalleman	21-02-2025

VH
1 : 200