

LEGENDA

- Bestaand te handhaven riool
- Nieuw te leggen infiltratieriool incl. inspectieput v.v. zandvang 500mm, putnummer, putdekselhoogte, afmeting, materiaal, diameter en b.o.b.
- Werkgrens

AANVULLENDE INFORMATIE

Tenzij anders vermeld:
 Maten in meters
 Putmaten in meters t.o.v. N.A.P.
 Materiaalmaten en diameters in millimeters.

DO1 eerste uitgave	Jasper ter Brugge	Keen Lesker	2024.01.30
Verste wijzigingsomschrijving	getekend	gecontroleerd	datum

PROVIEL
 adviseurs & ingenieurs openbare ruimte

Assetmanagement Ontwerp Klimaat

Opdrachtgever: **Gemeente Voorst**


Omschrijving: **Herinrichting Kerkstraat te Voorst**

Onderdeel: **Voorontwerp Riolering**

Projectnummer: P2023115
 Documentaart: Tekening
 Bladnummer: 1 van 2
 Formaat: A1.0
 Schaal: 1:200
 Status: Concept

074 - 2780674 - Mosweg 1 7556 PG Hengelo - info@proviel.nl - www.proviel.nl

Projectnr. Proviel: P2023115

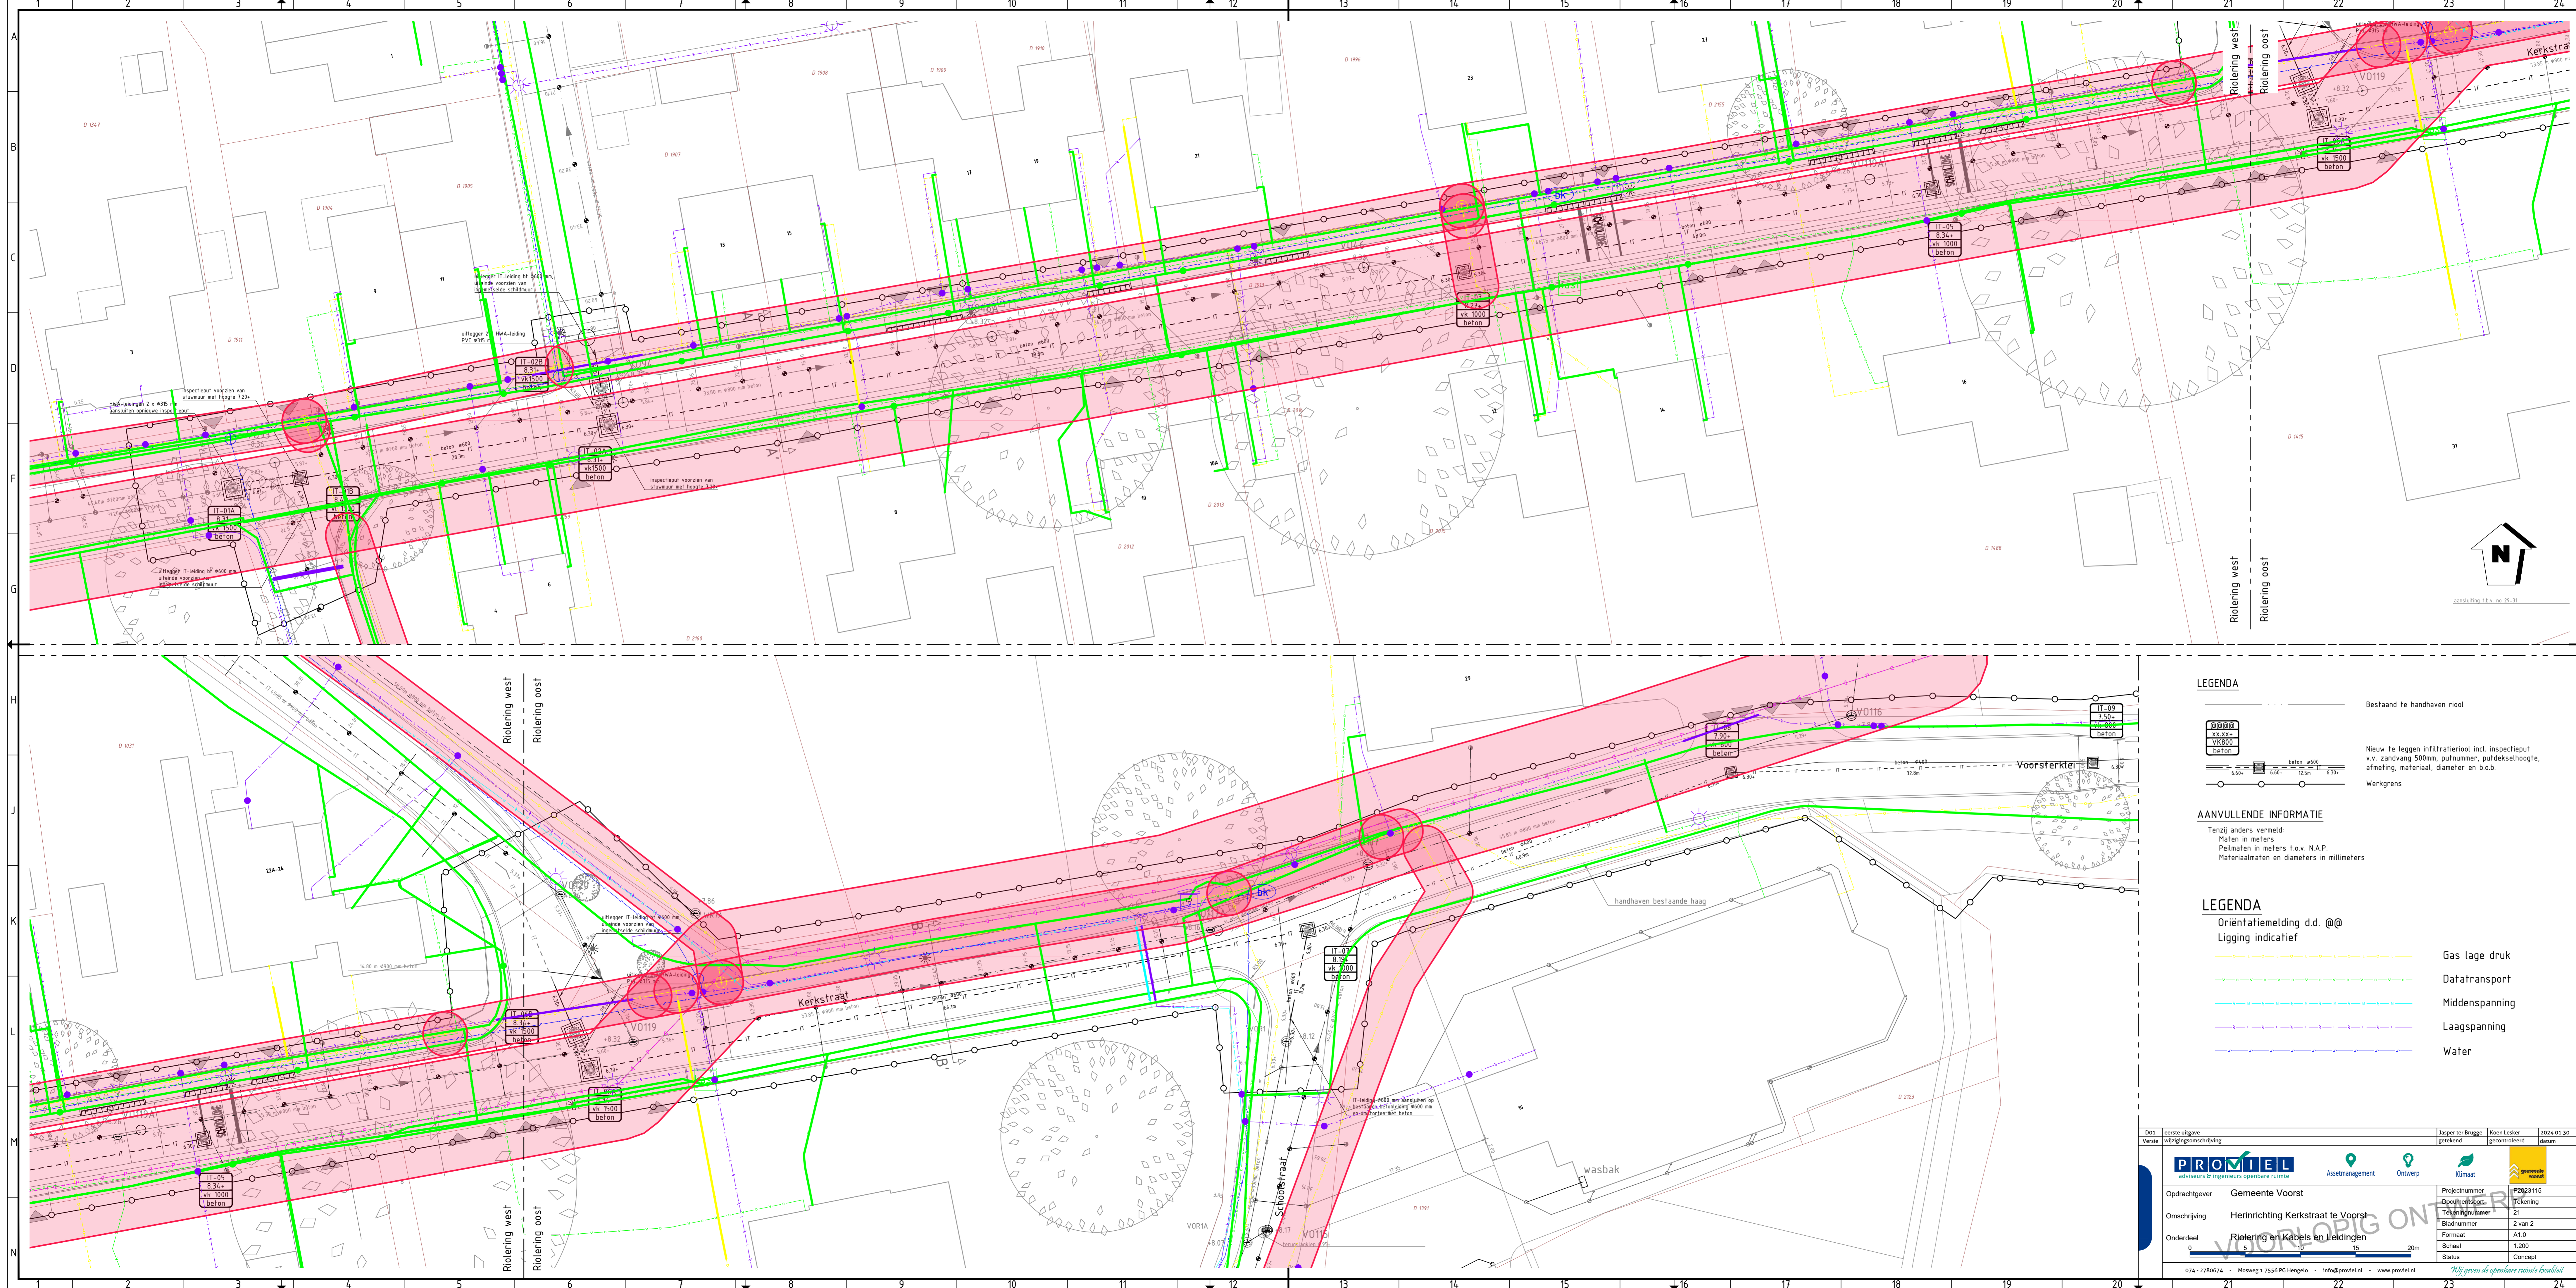

LEGENDA

- Bestaand te handhaven riool
- Nieuw te leggen infiltratieriool incl. inspectieput v.v. zandvang 500mm, putnummer, putdekselhoogte, afmeting, materiaal, diameter en b.o.b.
- Werkgrens

AANVULLENDE INFORMATIE

Tenzij anders vermeld:
 Maten in meters
 Putmaten in meters t.o.v. N.A.P.
 Materiaalmaten en diameters in millimeters.

LEGENDA

Oriëntatiemelding d.d. @@
 Ligging indicatief

- Gas lage druk
- Data/transport
- Middenspanning
- Laagspanning
- Water

DOI eerste uitgave	Projectnr. Provincie: P2023115	Uitgever Jasper ter Brugge	Keen Lesker gecontroleerd	2024.01.30 datum
Versie wijzigingsomschrijving				
Opdrachtgever Gemeente Voorst	Projectnummer IP2023115	Docu. type Docu. type	Tekening T1	
Omschrijving Herinrichting Kerkstraat te Voorst	Tekeningnummer 21	Bladnummer 2 van 2	Formaat A1.0	
Onderdeel Riolering en Kabels en Leidingen	Schaal 1:200	Status Concept		

074 - 2780674 - Mosweg 1 7556 PG Hengelo - info@proviel.nl - www.proviel.nl

Projectnr. Provincie: P2023115