


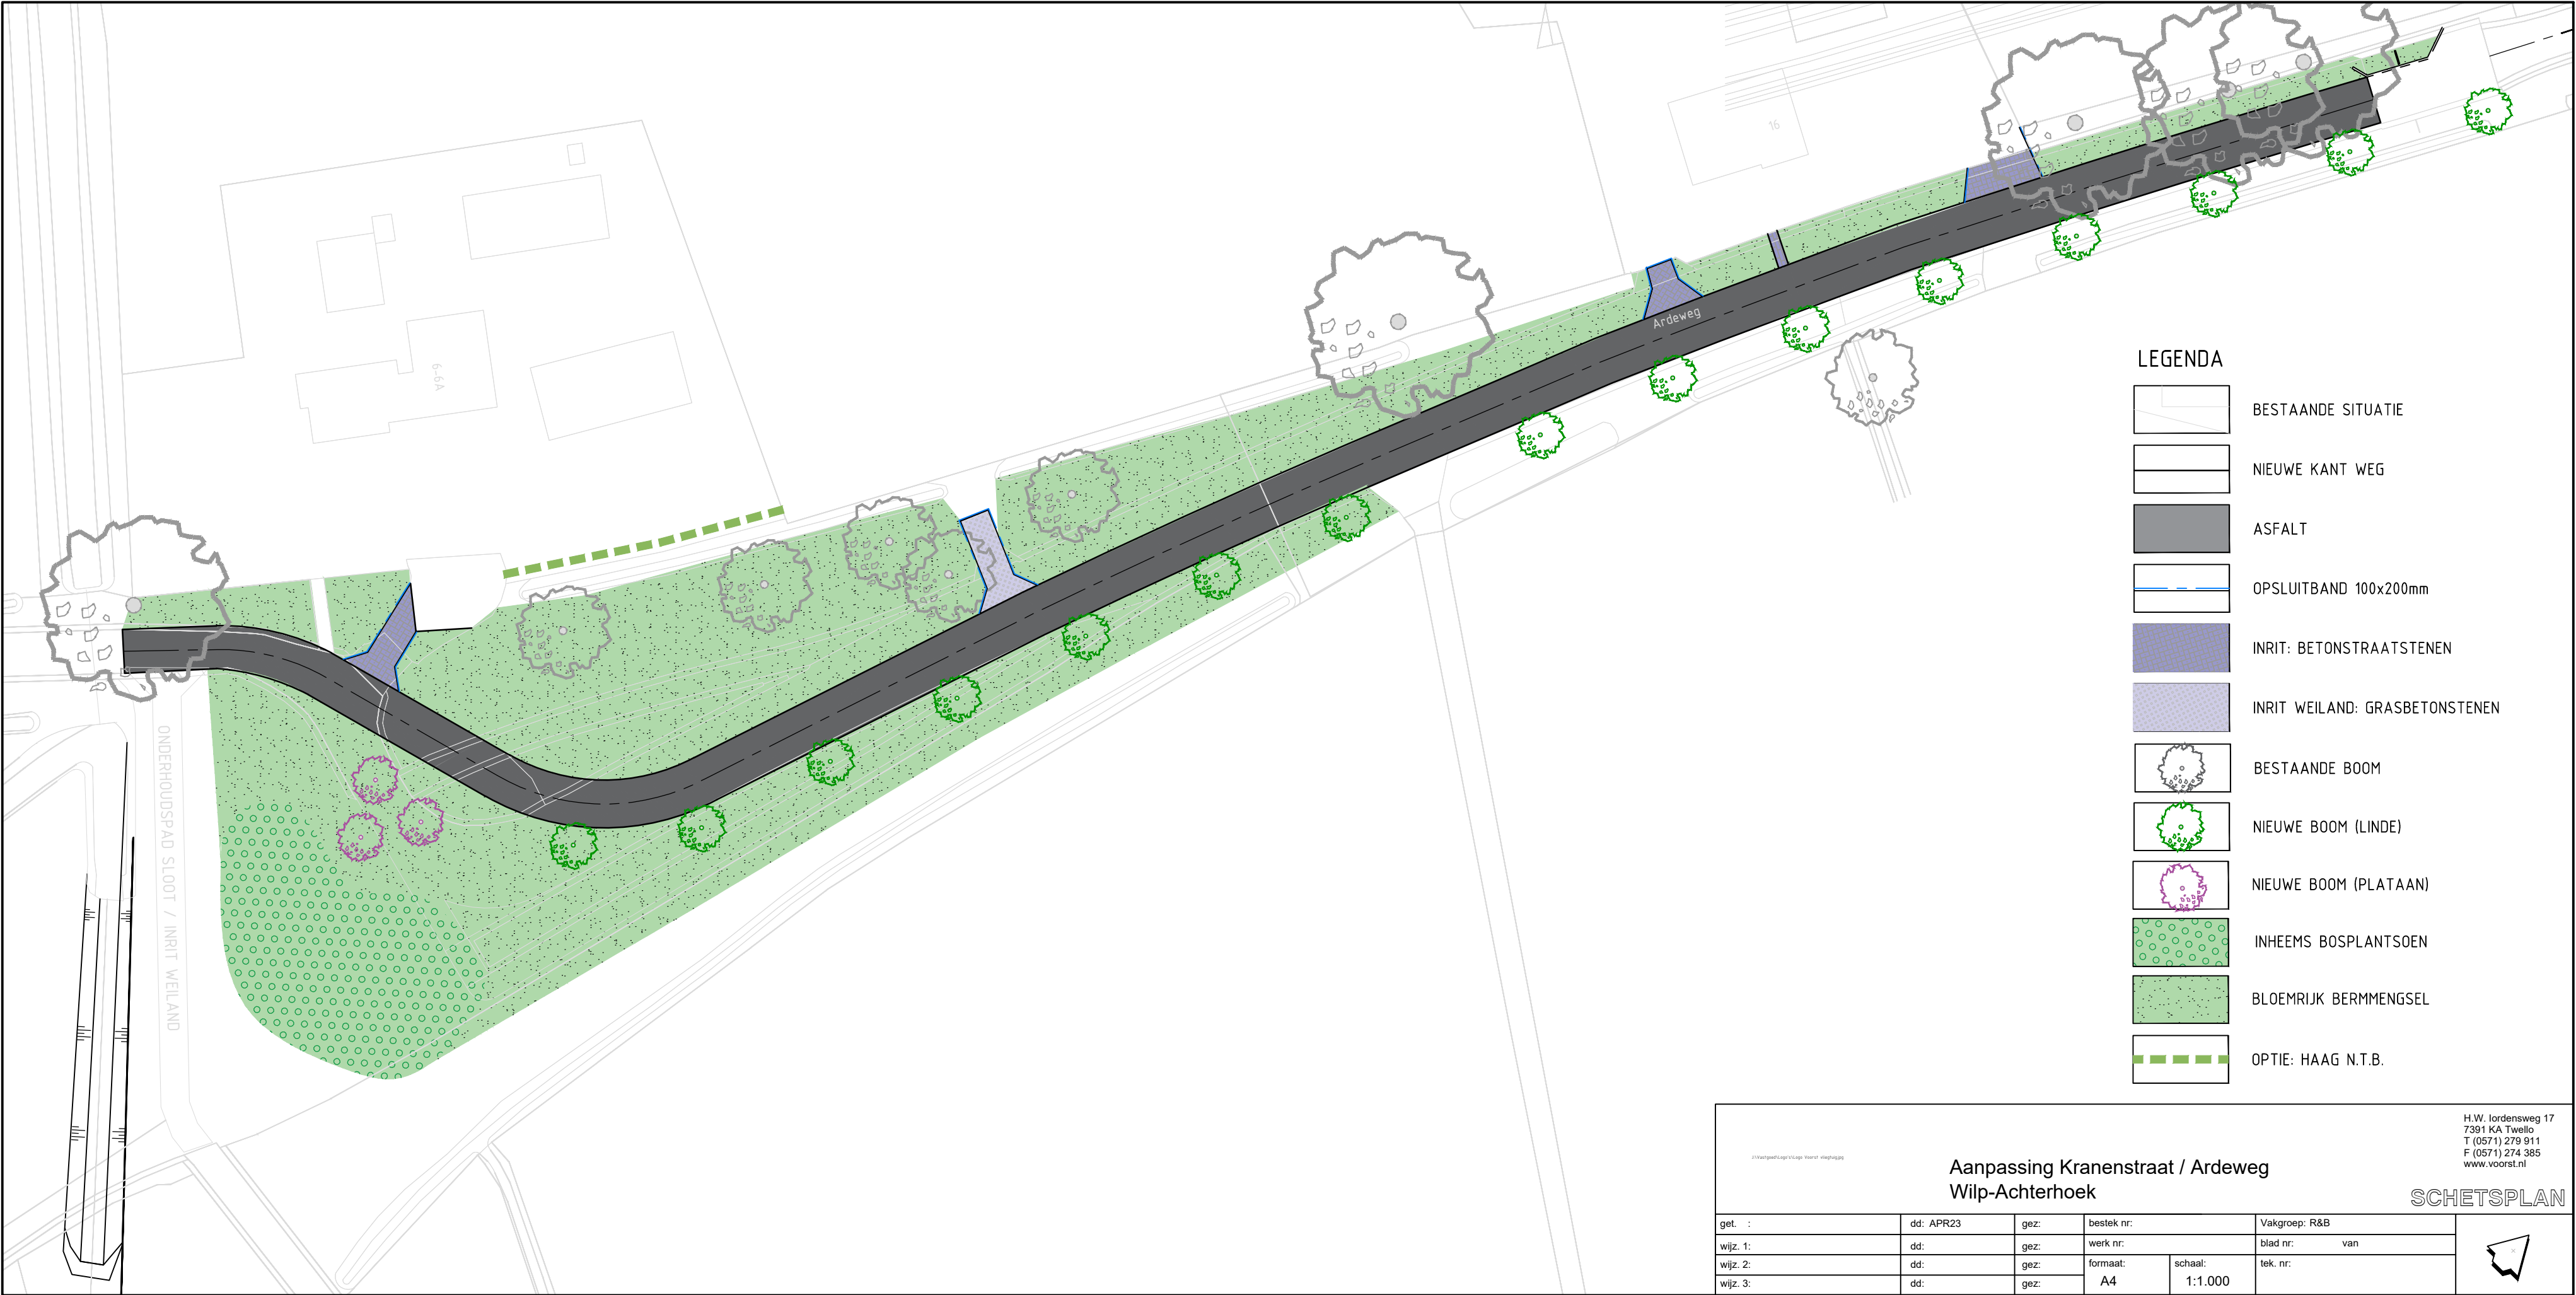

- LEGENDA
- BESTAANDE SITUATIE
 - NIEUWE KANT WEG
 - ASFALT
 - OPSLUITBAND 100x200mm
 - INRIT: BETONSTRAATSTENEN
 - INRIT WEILAND: GRASBETONSTENEN
 - BESTAANDE BOOM
 - NIEUWE BOOM (LINDE)
 - NIEUWE BOOM (PLATAAN)
 - INHEEMS BOSPLANTSOEN
 - BLOEMRIJK BERMENGSEL
 - OPTIE: HAAG N.T.B.

Aanpassing Kranenstraat / Ardeweg Wilp-Achterhoek					SCHETSPLAN	
get. :	dd: APR23	gez:	bestek nr:		Vakgroep: R&B	
wijz. 1:	dd:	gez:	werk nr:		blad nr:	van
wijz. 2:	dd:	gez:	formaat:	schaal:	tek. nr:	
wijz. 3:	dd:	gez:	A4	1:1.000		