


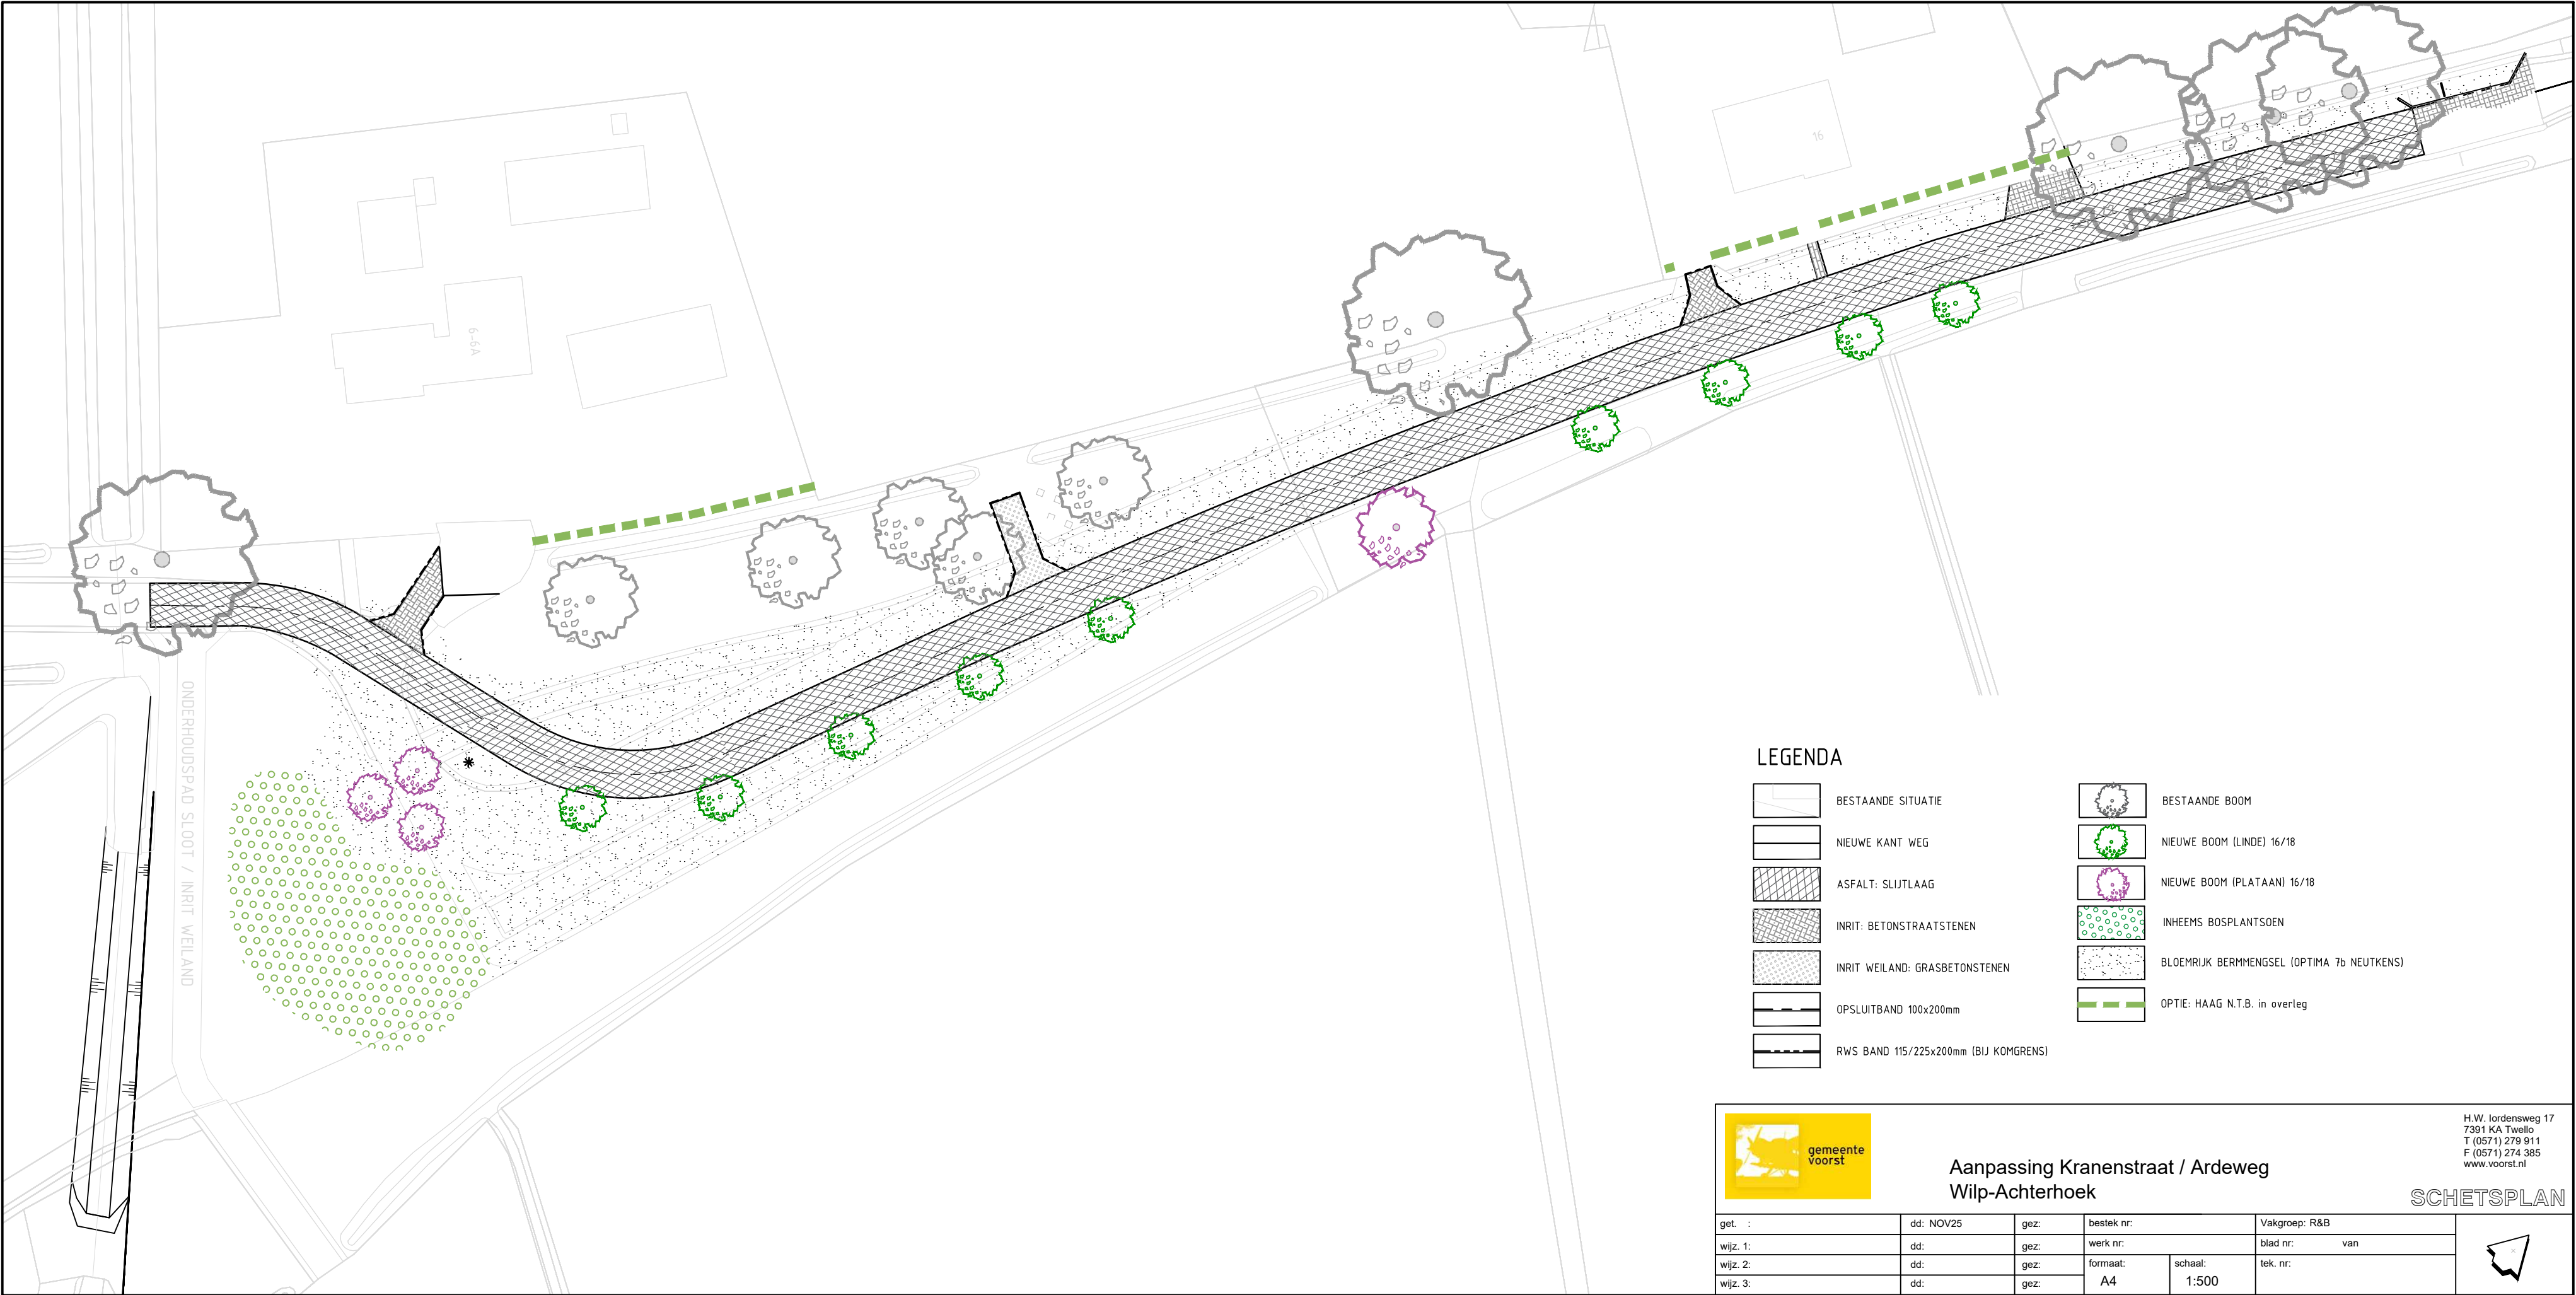

LEGENDA

- BESTAANDE SITUATIE
- NIEUWE KANT WEG
- ASFALT: SLIJTLAAG
- INRIT: BETONSTRAATSTENEN
- INRIT WEILAND: GRASBETONSTENEN
- OPSLUITBAND 100x200mm
- RWS BAND 115/225x200mm (BIJ KOMGRENS)
- BESTAANDE BOOM
- NIEUWE BOOM (LINDE) 16/18
- NIEUWE BOOM (PLATAAN) 16/18
- INHEEMS BOSPLANTSOEN
- BLOEMRIJK BERMENGSEL (OPTIMA 7b NEUTKENS)
- OPTIE: HAAG N.T.B. in overleg

Aanpassing Kranenstraat / Ardeweg
Wilp-Achterhoek

H.W. Iordensweg 17
7391 KA Twello
T (0571) 279 911
F (0571) 274 385
www.voorst.nl

SCHETSPLAN

get. :	dd: NOV25	gez:	bestek nr:		Vakgroep: R&B	
wijz. 1:	dd:	gez:	werk nr:		blad nr: van	
wijz. 2:	dd:	gez:	formaat:	schaal:	tek. nr:	
wijz. 3:	dd:	gez:	A4	1:500		