

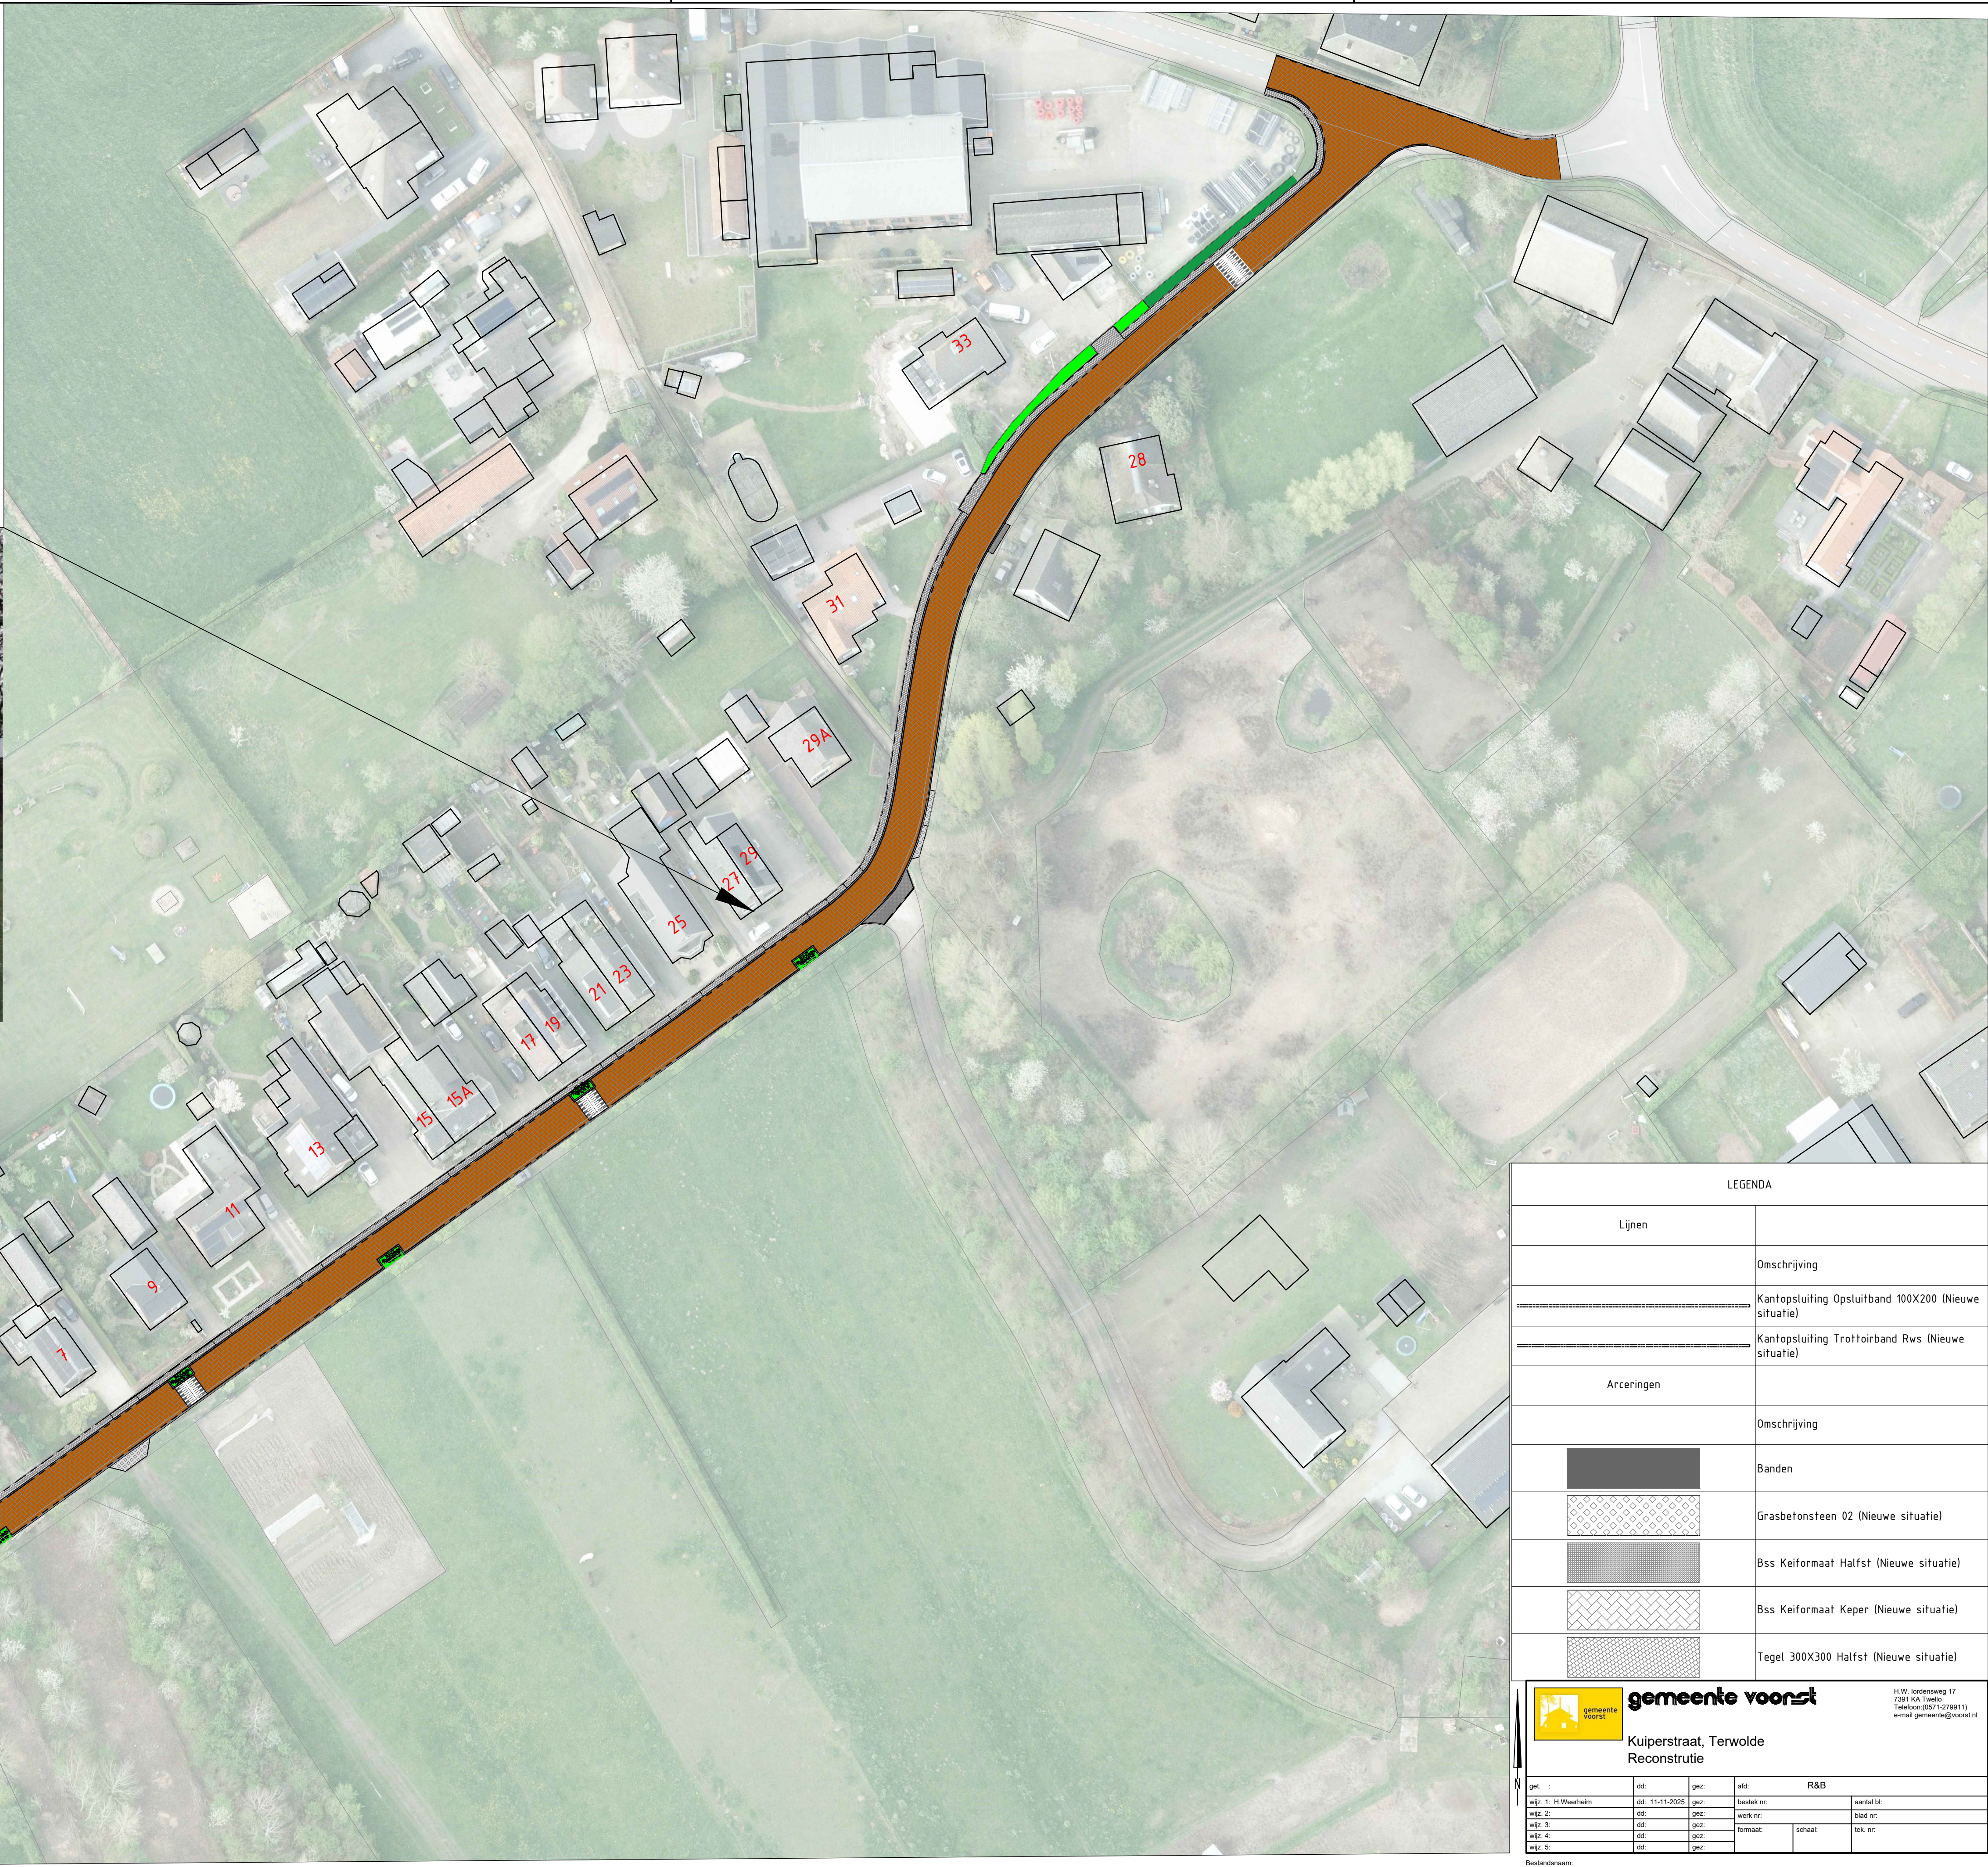
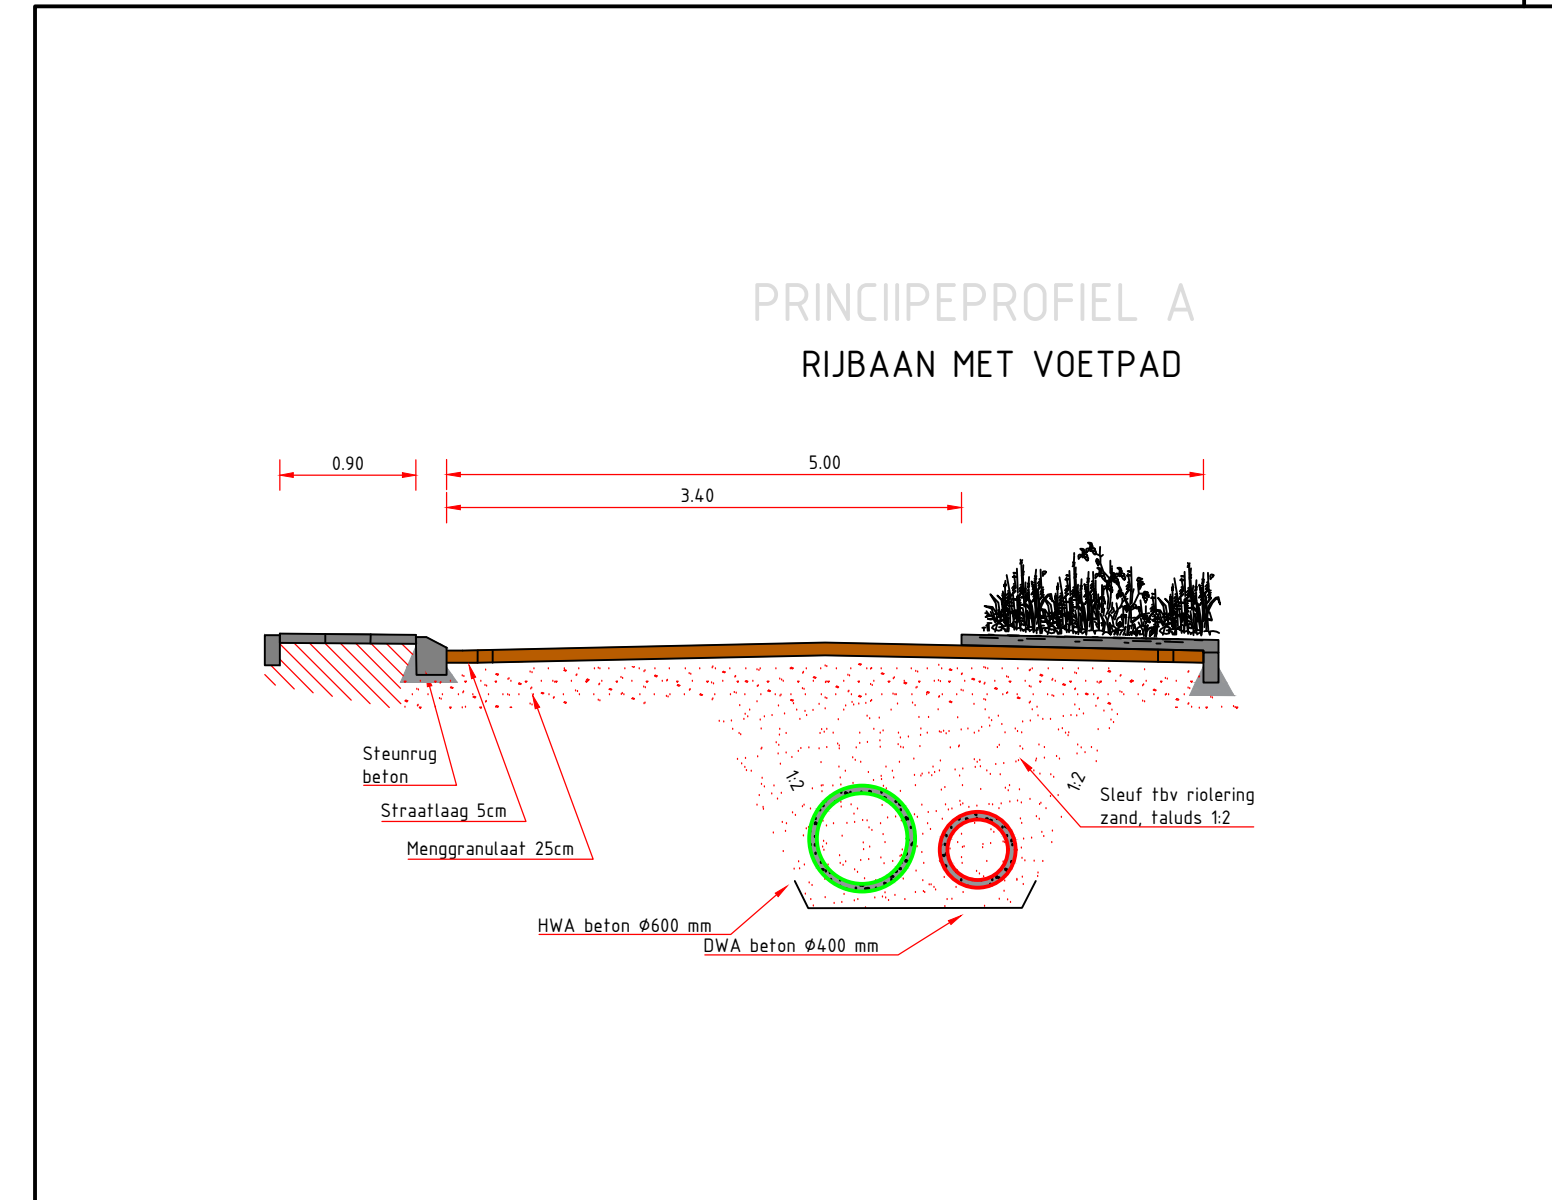
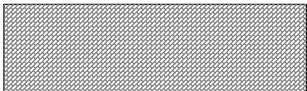


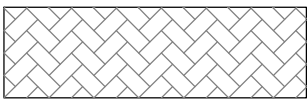

LEGENDA	
Lijnen	
	Omschrijving
	Kantopsluiting Opsluitband 100X200 (Nieuwe situatie)
	Kantopsluiting Trottoirband Rws (Nieuwe situatie)
Arceringen	
	Omschrijving
	Banden
	Grasbetonsteen 02 (Nieuwe situatie)
	Bss Keifmaat Halfst (Nieuwe situatie)
	Bss Keifmaat Keper (Nieuwe situatie)
	Tegel 300X300 Halfst (Nieuwe situatie)

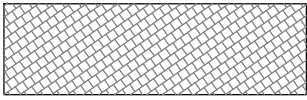

gemeente voorst

Kuiperstraat, Terwolde
Reconstrutie

H.W. Jordenweg 17
7391 KA Twello
Telefoon (0571-279911)
e-mail gemeente@voorst.nl

get. :	dd.	gez.	afst.	R&B	
wijz. 1: H Weerheim	dd. 11-11-2025	gez.	bestek nr.	aantal bl.	
wijz. 2:	dd.	gez.	werk nr.	blad nr.	
wijz. 3:	dd.	gez.	formaat:	schaal:	tek. nr.
wijz. 4:	dd.	gez.			
wijz. 5:	dd.	gez.			

Bestandsnaam: