



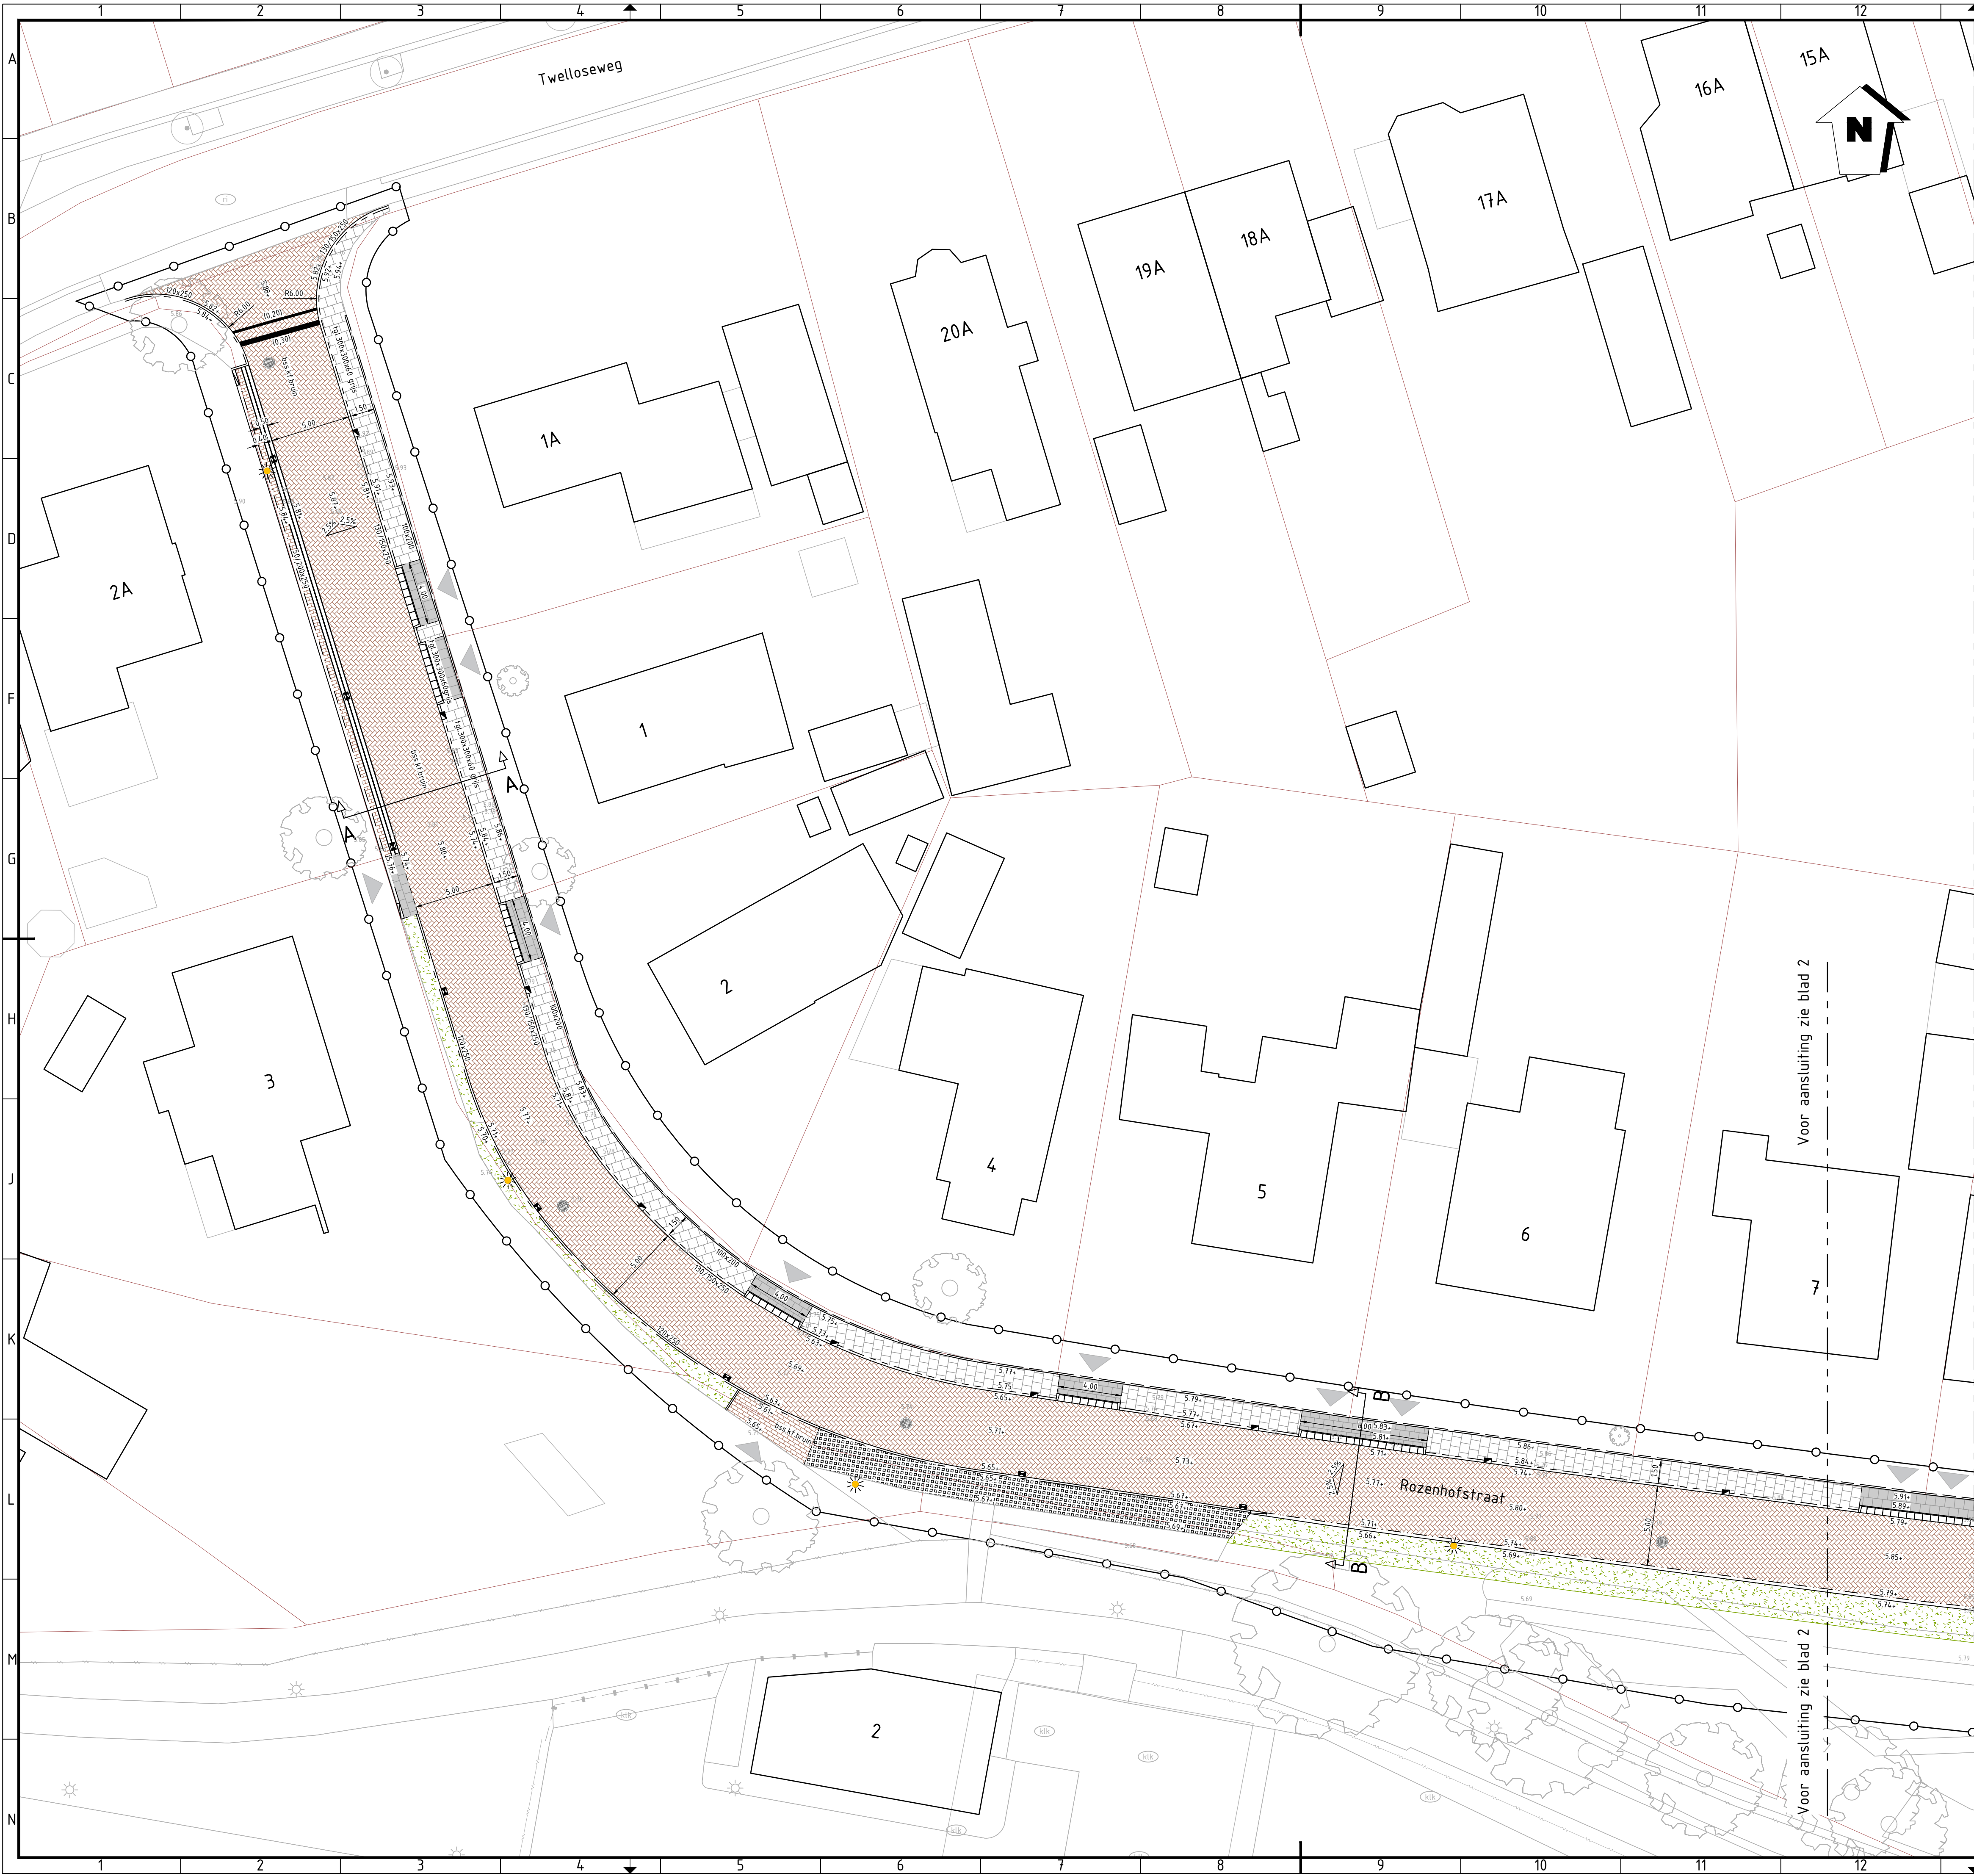

- LEGENDA**
- Aanbrengen betonstraatsteen, keiformaat, keperverband, kleur bruin
 - Aanbrengen betonstraatsteen, keiformaat, halfsteensverband, kleur grijs
 - Aanbrengen betonstraatsteen, keiformaat, halfsteensverband, kleur bruin
 - Aanbrengen betontegels, 300x300x60mm, halfsteensverband, kleur grijs
 - Aanbrengen betontegels, 300x300x60mm, stroomverband, kleur grijs
 - Aanbrengen halfverharding
 - Egaliseren terrein en aanbrengen gras
 - Aanbrengen grasbetontegels, 400x400x120mm, kleur grijs
 - Aanbrengen opsluitband 100x200mm, kleur grijs
 - Aanbrengen opsluitband 120x250mm, kleur grijs
 - Aanbrengen geleideband 50/200x250mm, kleur grijs
 - Aanbrengen opsluitband plateau 150x250mm, kleur grijs
 - Aanbrengen verloopband naar plateauband 200x200mm, kleur grijs
 - Aanbrengen trottoirband 130/150x250mm, kleur grijs
 - Aanbrengen trottoirband 280/300x250mm, kleur grijs
 - Aanbrengen verloopband 50/200 mm naar 130/150mm, kleur grijs
 - Aanbrengen verloopband 50/200 mm naar 120x250mm, kleur grijs
 - Aanbrengen 5 streks molgoot, bss, keiformaat, kleur bruin
 - Aanbrengen inritconstructie, blokken 450x500x200mm
 - Aanbrengen inritband 280x300x240mm, kleur grijs
 - Verhardingsverkanting
 - Aanbrengen prefab drempелеlementen, 30km/h 8cm hoog
 - Aanbrengen lichtmast, bestaande locatie
 - Bestaande te handhaven boom, incl. boombescherming
 - Aanbrengen straatkolk
 - Aanbrengen trottoirkolk
 - Bestaande zitbank
 - Tijdelijke bouwhekken t.b.v. boombescherming
 - Hoogte bestaande situatie t.o.v. N.A.P.
 - Hoogte nieuwe situatie t.o.v. N.A.P.
 - Materiaalgrens
 - Perceelsgrens
 - Werkgrens

AANVULLENDE INFORMATIE

Tenzij anders vermeld:
Maten in meters
Peilmaten in meters t.o.v. N.A.P.
Materiaalmaten en diameters in millimeters

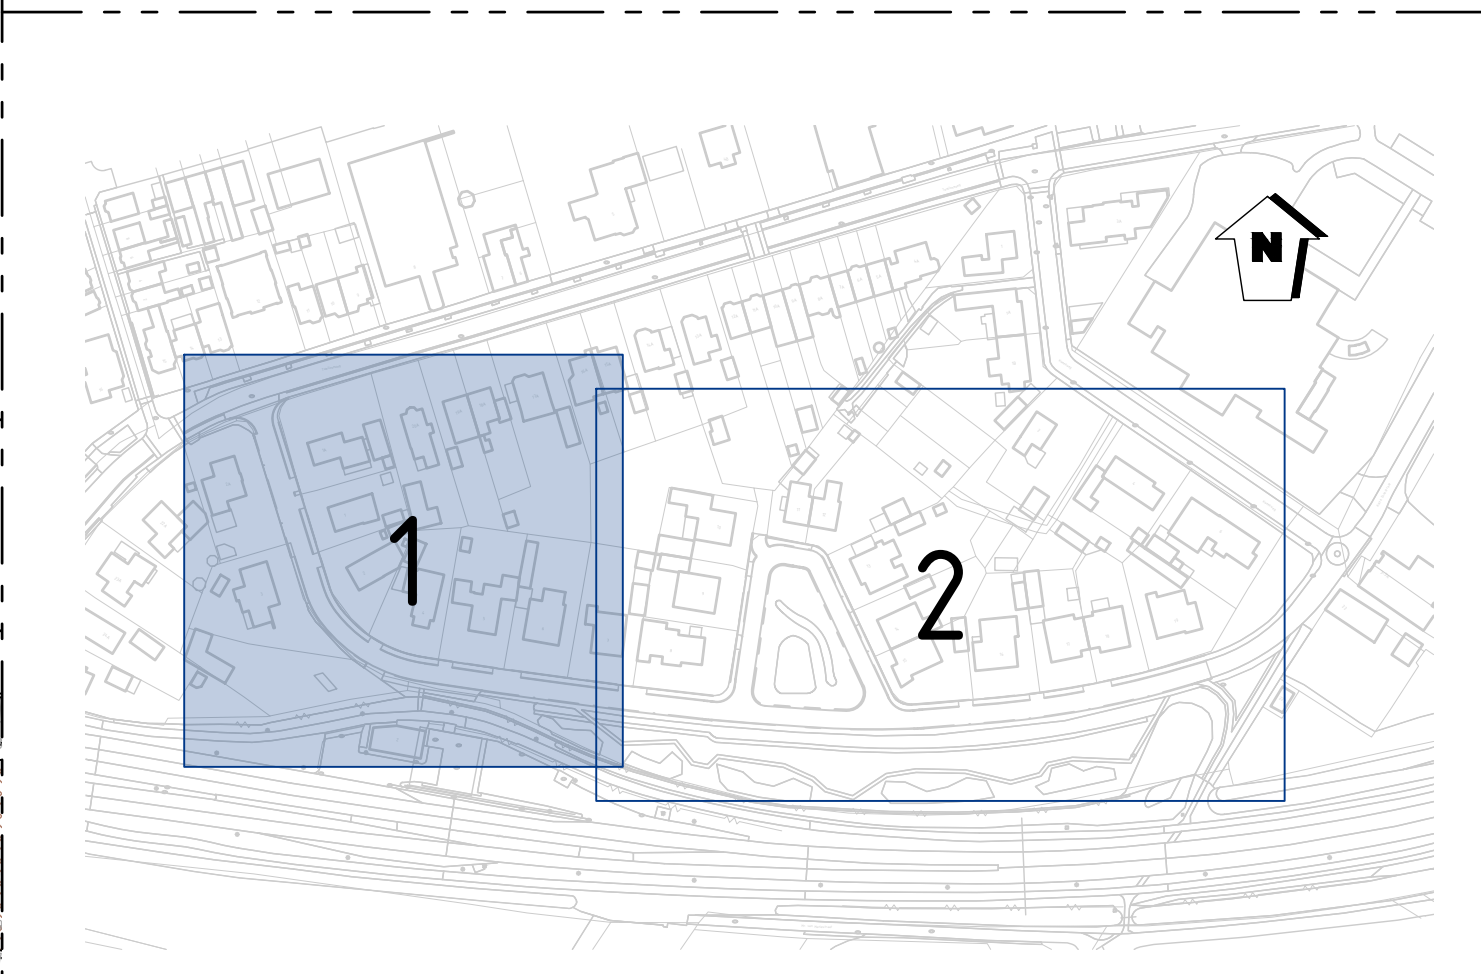

C02	Aanpassen tegels format en banden	M. Al-Maliki	K. Rikhor	27-08-2025
C01	eerste uitgave	M. Al-Maliki	K. Rikhor	22-04-2025
Versie	wijzigingsomschrijving	getekend	gecontroleerd	datum
PROVIEL adviseurs & ingenieurs openbare ruimte		Assetmanagement	Ontwerp	Klimaat
Opdrachtgever	Gemeente Voorst	Projectnummer	P2024102	Tekening
Omschrijving	Herinrichting Rozenhofstraat	Documentsoort	Tekening	
Onderdeel	Opruimtekening	Tekeningnummer	31	
		Bladnummer	1 van 2	
		Schaal	A1	
		Status	1:200	
			Concept	
074 - 2780674 - Mosweg 1 7556 PG Hengelo - info@proviel.nl - www.proviel.nl		Mij geven de openbare ruimte kwaliteit		

Projectnr. Proviel

