


- ### VERKLARING
- Bestaande situatie
 - Nieuwe situatie
 - Betonstratistenen Stracstone k.1. Havana
 - Betonstratistenen Stracstone k.1. Oker
 - Betonstratistenen Stracstone k.1. Antraciet
 - Betonlegels 30x30x6 cm grijs
 - Gritutlegels 30x30x6 cm zwart
 - Haal en breng strook grasbetonlegels grijs
 - Inrijbanden 120/200x500x450
 - Inrijbanden 120/200x500x750
 - Bestanden/ieuwe groenstrook
 - Verwijderen boom
 - Herplanten boom

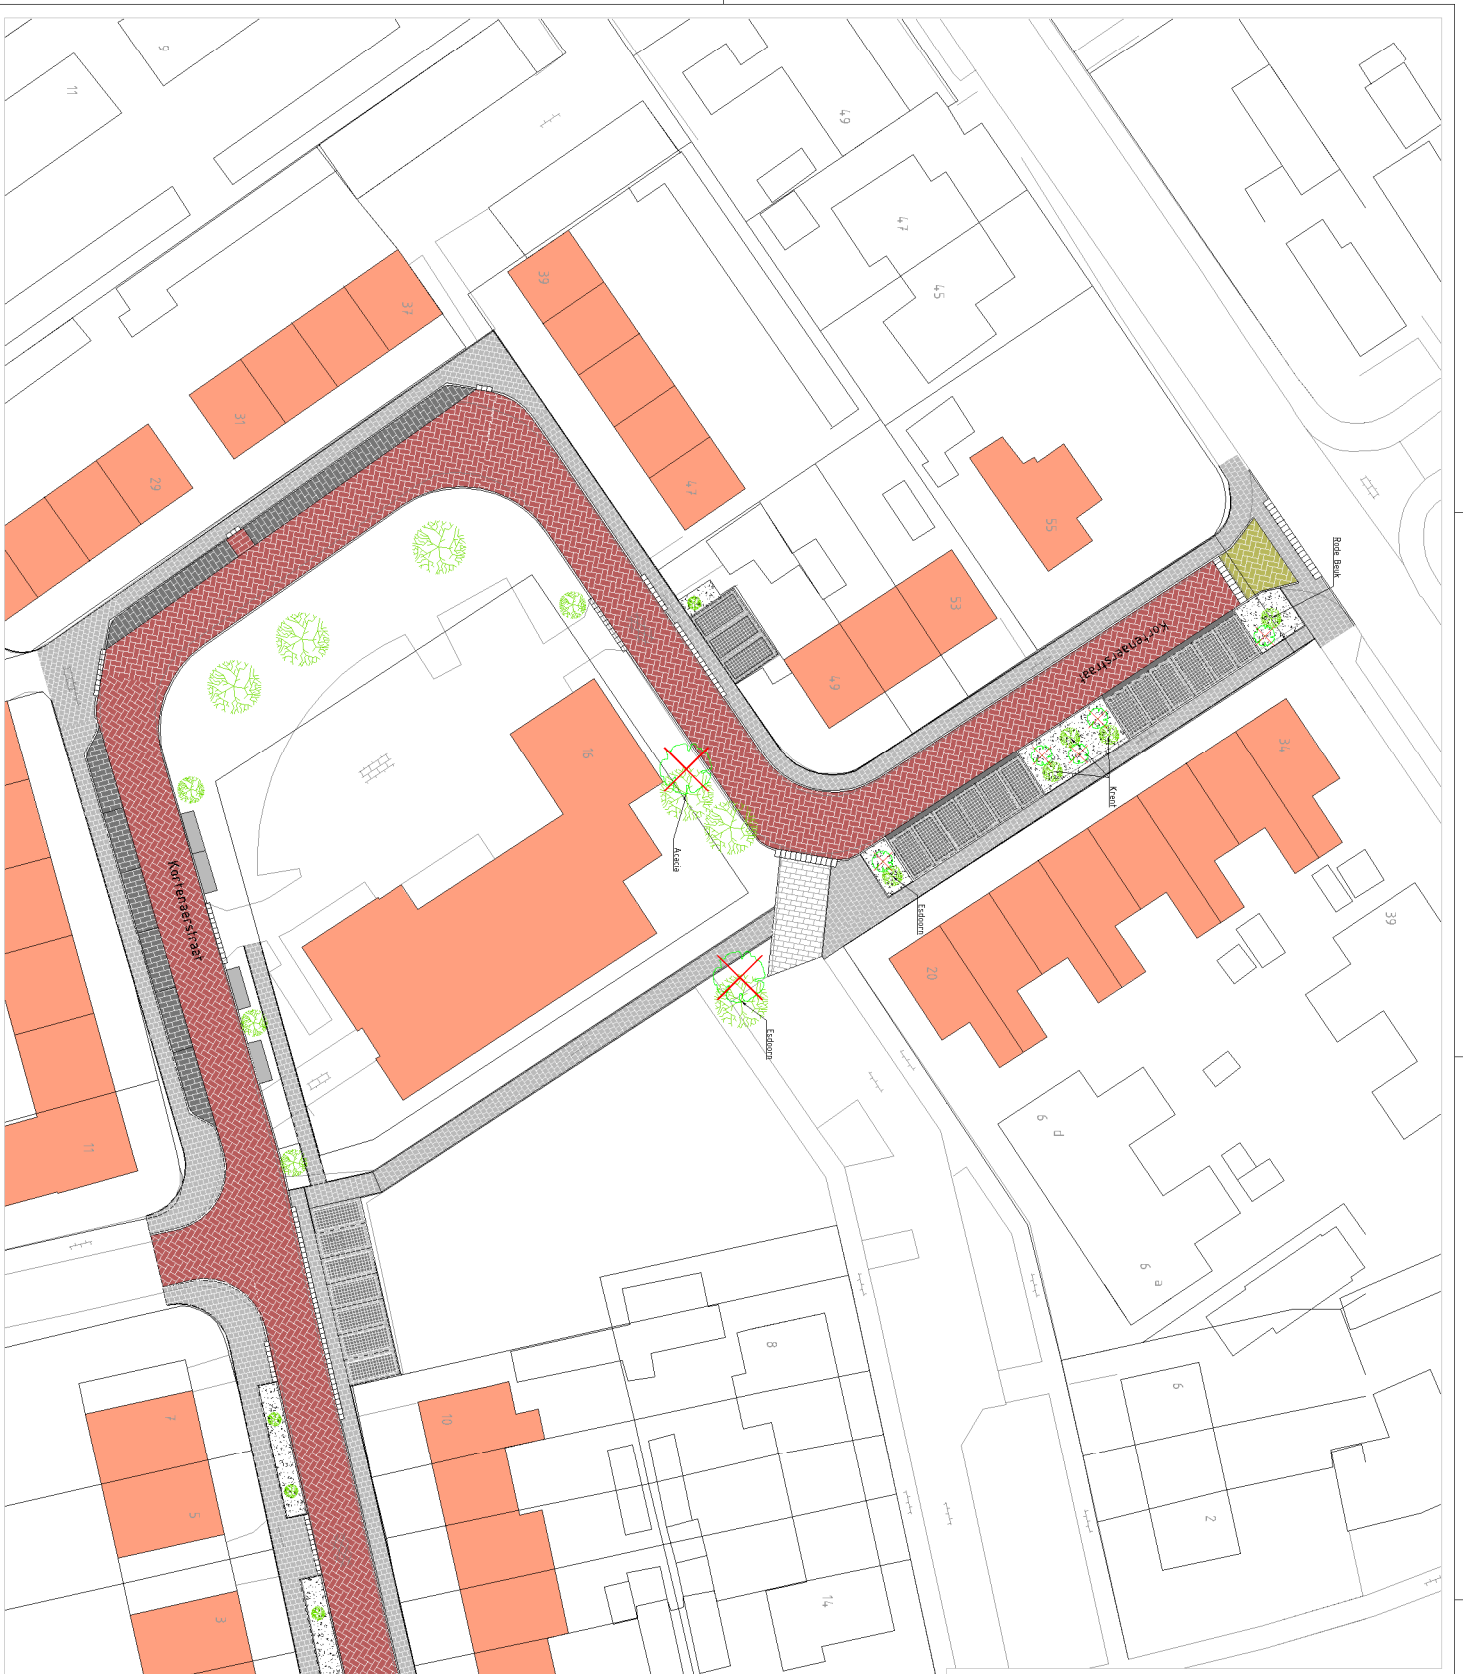

Inrichtingsplan




